LEGENDA:

- PROJEKTOWANE OGRODZENIE
- ławka z oparciem
- R - TABLICA "REGULAMIN"
- Reg - TABLICA REGULAMIN SIŁOWNI I STREET WORKOUT
- SR - STOJAK ROWEROWY
- KS śmietnik

3 metalowy plac zabaw

5 karuzela czteroramienna

6 huśtawka podwójna 2x bocianie gniazdo

7 huśtawka podwójna /1x pampers 1x zwykłe siedzisko/

9 piaskownica

11 bujak piesek

13 huśtawka ważka podwójna

14 trampolina

20 sześciokąt wielofunkcyjny

26 wóz strażacki

28 urządzenie acrobat

34 zestaw zabawowy

35 zestaw street workout XL

URZĄDZENIA SIŁOWNI

- S1 wioślarz
- S2 narciarz
- S3 wyciskanie
- S4 odwodziciel+biegacz+steper
- S5 twister i wahadło

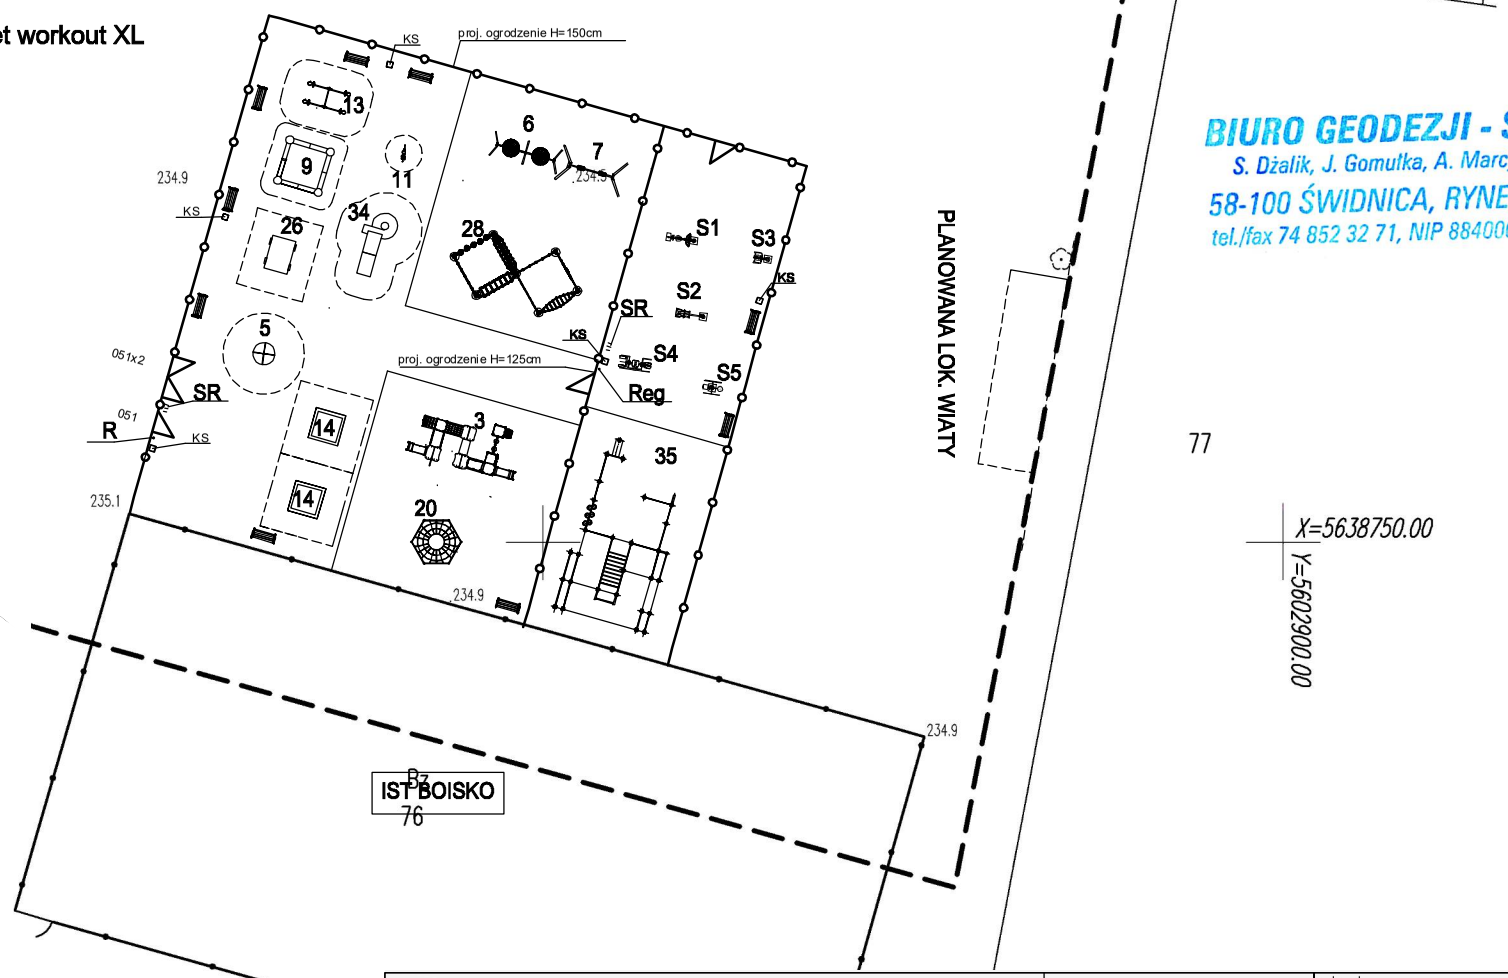

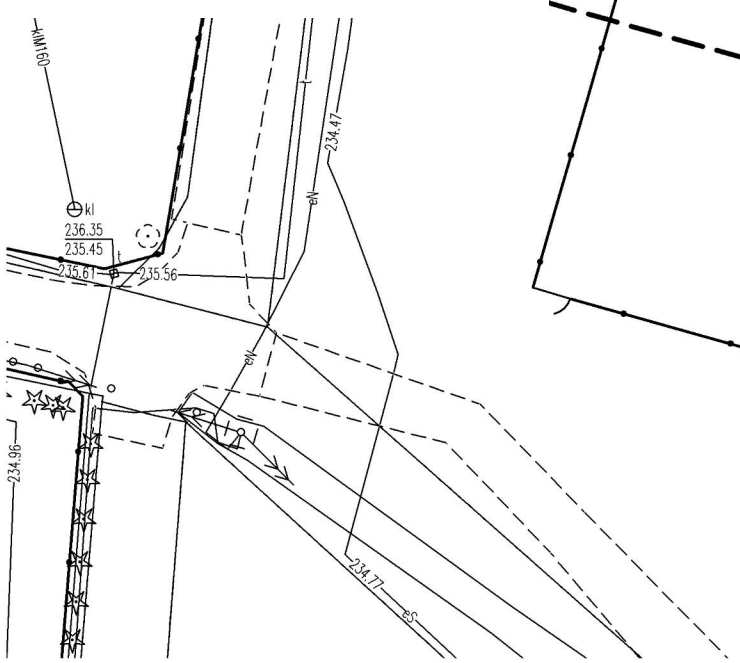

MAPA DO CELÓW PROJEKTOWYCH

Oznaczenie kancelaryjne zgłoszenia pracy geodezyjnej		GKIV.4020.1.2765.2016
Miejscowość		Tomkowa
Jednostka ewidencyjna	*identyfikator:*	021904_5
	nazwa:	Jaworzyna Śląska
Obręb ewidencyjny	*identyfikator:*	0011
	nazwa:	Tomkowa
Skala mapy		**1:500**
Nazwa układu współrzędnych	*prostokątnych płaskich:*	„2000”
	wysokości:	„EVRS 2007”
Oznaczenie granic obszaru, który był przedmiotem aktualizacji		———
Mgr inż. Jerzy Gomułka Nr uprawnień 6703		**Andrzej Marcjan Nr uprawnień: 9513 11.01.2021**
Sprawdził:		*Imię i nazwisko, nr uprawnień oraz data opracował mapy.*

Nie wyklucza się istnienia w terenie, innych nie wykazanych na niniejszej mapie urządzeń podziemnych, które nie były zgłoszone do inwentaryzacji.

BIURO GEODEZJI - S.C.
S. Dżalik, J. Gomułka, A. Marcjan
58-100 ŚWIDNICA, RYNEK 31
tel./fax 74 852 32 71, NIP 8840008433

PREZES SPÓŁKI
mgr inż. Jerzy Gomułka

ANDRZEJ MARCJAN
GEODETA UPRAWNIONY
58-100 Świdnica, ul. Bystrzycka 23
Świadectwo MGPiB w Warszawie
Nr 9513 z dn. 1990.06.22
MARCJAN ANDRZEJ

Poświadcza się, że niniejszy dokument został opracowany w wyniku prac geodezyjnych i kartograficznych, których rezultaty zawiera operat techniczny wpisany do ewidencji materiałów państwowego zasobu geodezyjnego i kartograficznego
STAROSTA ŚWIDNICKI
Organ prowadzący państwowy zasób geodezyjny i kartograficzny
P.0219 2021. 514-1
Identyfikator ewidencyjny materiału zasobu
24-02-2021
Z up. STAROSTY
STARSZY SPECJALISTA
Data wpisania operatu technicznego do ewidencji materiałów zasobu

Temat: Budowa placu zabaw obiekt: Plac zabaw Lokalizacja: Tomkowa , dz. nr 76 Zamawiający: Gmina Jaworzyna Śląska ul. Wolności 9 58-140 Jaworzyna Śląska			tytuł: Zagospodarowanie terenu	wykonał: mgr inż. architekt Paweł Miśków nr upr. 33/08/DOIA
rys.nr 1	skala: 1:500	data: 24.02.2021	faza	

PRACOWNIA PROJEKTOWA SZUMSKI
SIEDZIBA:UL.Wróblewskiego 27
58-100 ŚWIDNICA ŚLĄSKA