



# PRZEKRÓJ A-A SKALA 1:50

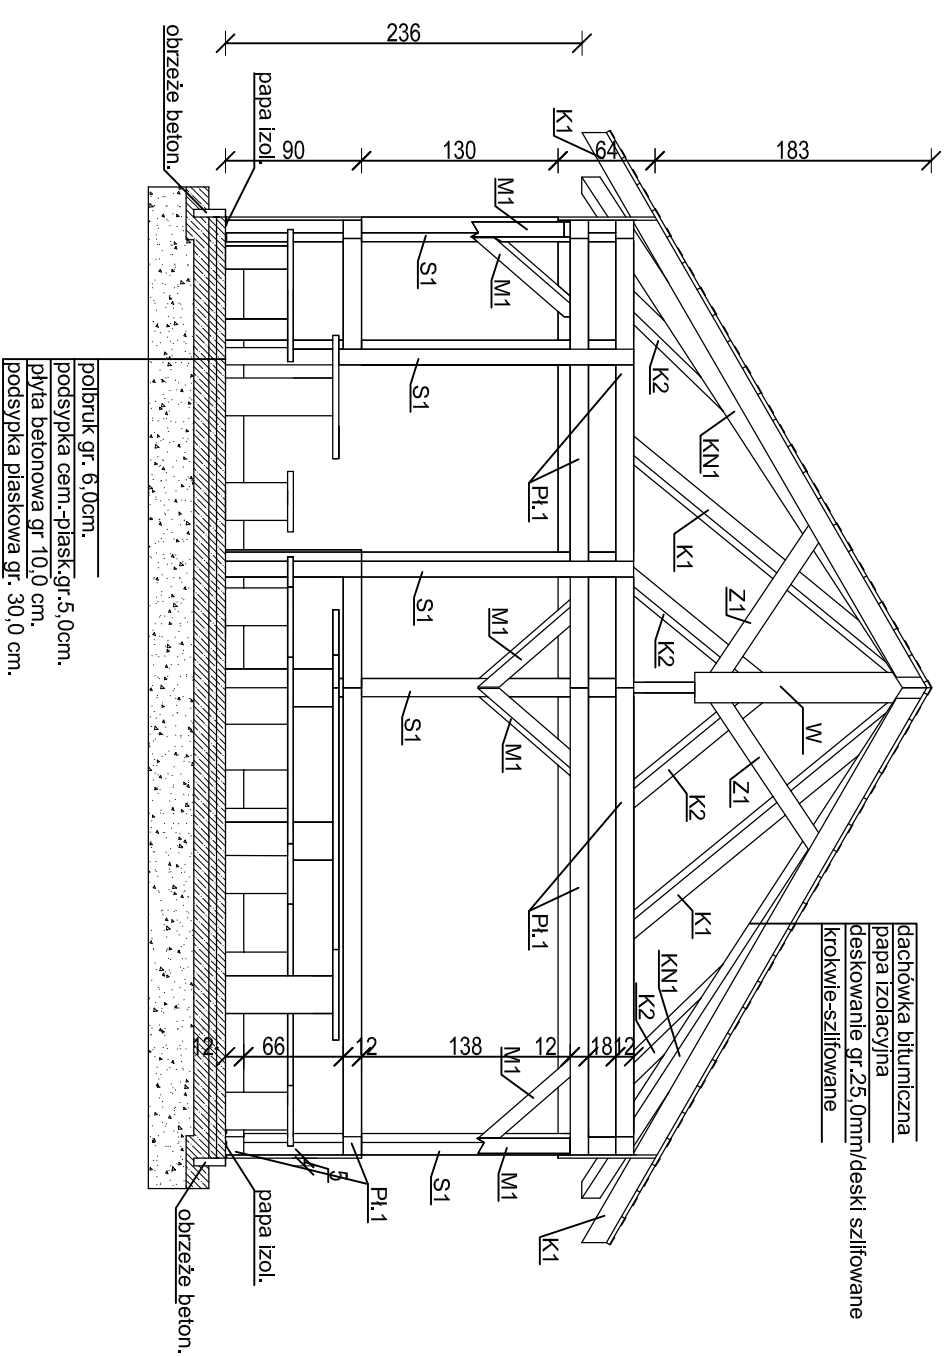

		PRACOWNIA INWESTYCYJNO-PROJEKTOWA "IMEKO" JERZY KUJAWSKI 14-200 ŁAWA, ul. Górdzka 53, telefon 0-89/648-71-51, tel. 0-89/648-76-41 <a href="http://www.imeko.pl">http://www.imeko.pl</a> , e-mail: <a href="mailto:biuro@imeko.pl">biuro@imeko.pl</a>	
INWESTYCJA: ZAGOSPODAROWANIE TERENU NA CELE PUBLICZNE W CENTRUM MIEJSCOWOŚCI OKALEWO, GMINA SKRWILNO ADRES OBIEKTU: M. Oklewo, dz. nr 1024/3, obręb nr 0009 – Oklewo, gmina Skrwilno, powiat tyński, woj. kujawsko-pomorskie INWESTOR: Gmina Skrwilno, ul. Rypińska 7, 87-510 Skrwilno STADIUM: PROJEKT BUDOWLANY DO ZGOSZCZENIA OPRACOWANIE: PROJEKT ARCHITEKTONICZNO-BUDOWLANY TEMAT RYS.: Altana – Przekrój A-A			
PROJEKTANT GŁÓWNY:	inż. Jerzy Kujawski Upz. nr: 74/92/OŁ. 479/94/OŁ. 220/82/OŁ. 79/92/OŁ.	DATA: grudzień 2020 r.	BRANŻA: architektoniczna
PROJEKTOWAŁ:	mgr inż. arch. Marek Woszczyński Upz. nr: BK.IF.7342/55/94	PODZIAŁKA: 1:50	NR RYSUNKU: A-1.4

Dokumentacja chroniona Prawem Autorskim Dz. U. Nr. 24, poz. 83 z 23.02.1994 r.  
 WSZELKIE ZMIANY, POMIENIENIE, UDOŚTĘPNIANIE OSOBOM TRZECIM BEZ ZGODY AUTORÓW ZABRONIONE