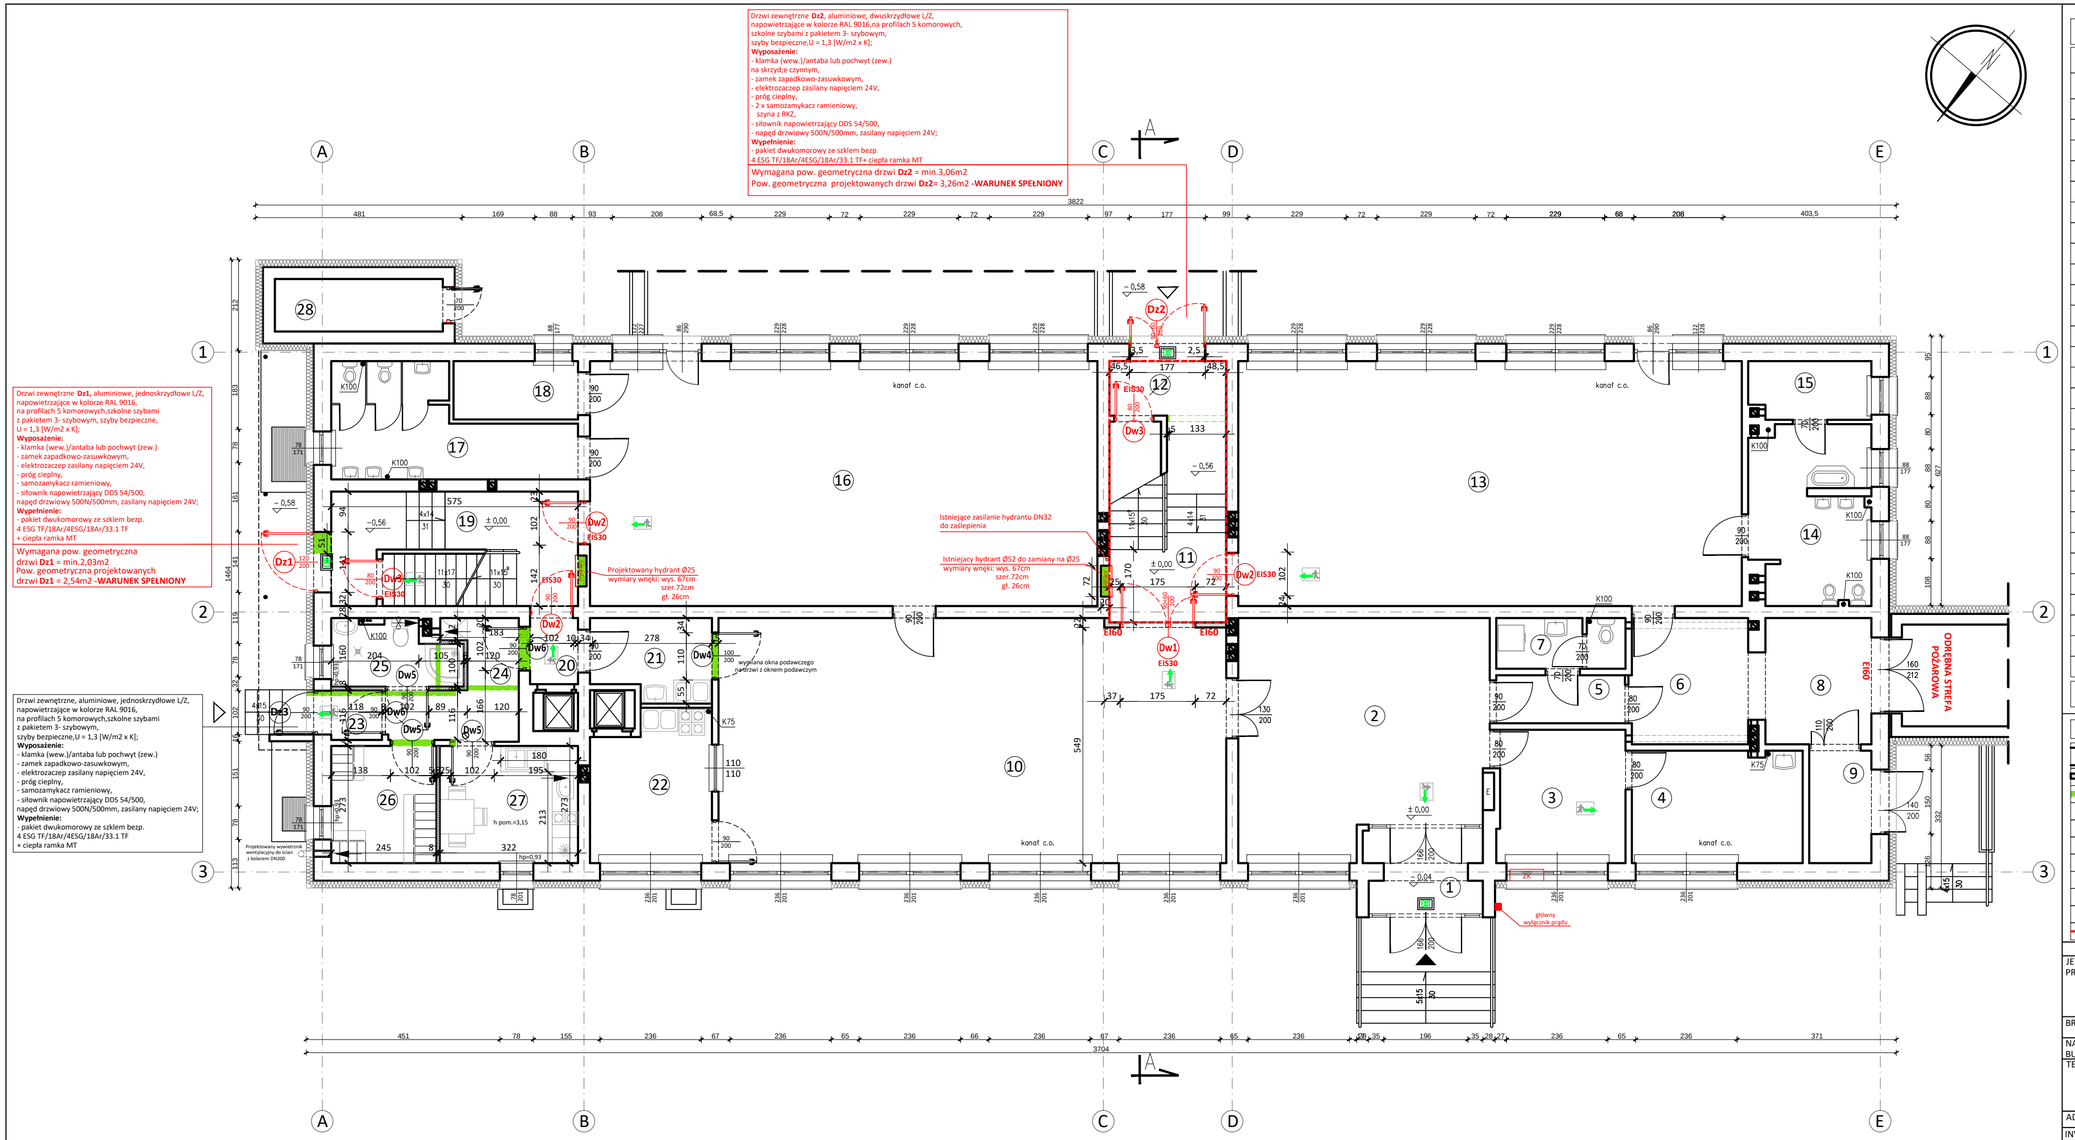

PARTER - ZESTAWIENIE POWIERZCHNI

POWIERZCHNIA UŻYTKOWA (PN ISO 9836:1997(59))

NR	POMIESZCZENIE	POW. (m2)
1	WIATROŁAP	5,14
2	HOL WEJŚCIOWY	30,46
3	SEKRETARIAT	9,27
4	GABINET DYREKTORA	10,36
5	KORYTARZ	3,36
6	HOL	8,06
7	WC PERSOLNELU	3,43
8	PRZEBIERALNIA- ŻŁOBEK	7,26
9	WIATROŁAP	3,80
10	SZATNIA DLA DZIECI	67,55
11	KLATKA SCHODOWA	~~8,52~~ zmiana na 16,56
~~12~~	~~WIATROŁAP~~	~~3,45~~
13	SALA ZAJĘĆ DZIECI	66,98
14	WC I UMYWALNIA DZIECI	11,50
15	POM. NA LEŻAKI	3,94
16	SALA ZAJĘĆ DZIECI	67,49
17	WC I UMYWALNIA DZIECI	11,50
18	POM. NA LEŻAKI	3,94
19	KLATKA SCHODOWA	10,90
20	PRZEDSIONEK	1,72
21	ZMYWALNIA NACZYŃ	5,12
22	WYDAWANIE POSIŁKÓW	9,47
23	WIATROŁAP	1,41
24	KORYTARZ	~~3,38~~ zmiana na 6,08
25	ŁAZIENKA	~~3,93~~ zmiana na 4,19
26	SZATNIA PERS. KUCHNI	~~2,92~~ zmiana na 6,68
27	POM.SOCJALNE	~~15,70~~ zmiana na 8,79
28	POM. GOSPODARCZE	4,97
	RAZEM	**389,78**

LEGENDA

	ISTNIEJĄCE ŚCIANY
	PROJEKTOWANE ŚCIANY DZIAŁOWE -pustak typu siporex gr.12,0cm
	WYBURZENIA
± 0,00	POZIOM POSADZKI PARTERU
1	NR POMIESZCZENIA - OPIS WG ZESTAWIENIA
	GŁÓWNE WEJŚCIE
	WEJŚCIA BOCZNE
	WENTYLACJA GRAWITACYJNA
	WENTYLACJA MECHANICZNA-WENTYLATORY ELEKTRYCZNE
	WYJŚCIA EWAKUACYJNE, PRZEJŚCIA EWAKUACYJNE
	STREFA ODDZIELENIA POŻAROWEGO

Zastrzega się wszelkie prawa wynikające z Ustawy o prawie autorskim.
Rysunek niemożna nie może być w całości lub w części przerysowany, usupełniony lub odtąpiony komukolwiek bez pisemnej zgody Pracowni Architektonicznej Artist.

JEDNOSTKA PROJEKTOWA	PRACOWNIA ARCHITEKTONICZNA artist Andrzej Madej ul. Krótka 4, 39 - 200 Dębica e-mail:artistdebica@gmail.com,tel.+48 604 225 040
BRANŻA	ARCHITEKTURA
NAZWA OBIEKTU BUDOWLANEGO	BUDYNEK UŻYTECZNOŚCI PUBLICZNEJ- OŚWIATY
TEMAT	Roboty budowlane polegające na dostosowaniu budynku Przedszkola Miejskiego Nr 10 w Dębicy do przepisów p.poż. i sanitarnych
ADRES INWESTYCJI	ul. Kołłątaja 8, 39-200 Dębica, dz. nr 757/1, obr.0004 Dębica, jedn. ew. 180301_1.0004
INWESTOR	Gmina Miasta Dębica, ul. Ratuszowa 2, 39-200 Dębica
STADIUM	PROJEKT ARCHITEKTONICZNO-BUDOWLANY
TYTUŁ RYSUNKU	**RZUT PARTERU**
PROJEKTOWAŁ	mgr inż.arch. Kinga Zielińska-Madej, upr. nr RZ/A-06/07, sp. architektoniczna mgr inż.arch. Rafał Owczarek, upr. nr A-01/02, sp. architektoniczna
Data sporządzenia	11.2022r.
Skala	1:100
Nr rysunku	A.2