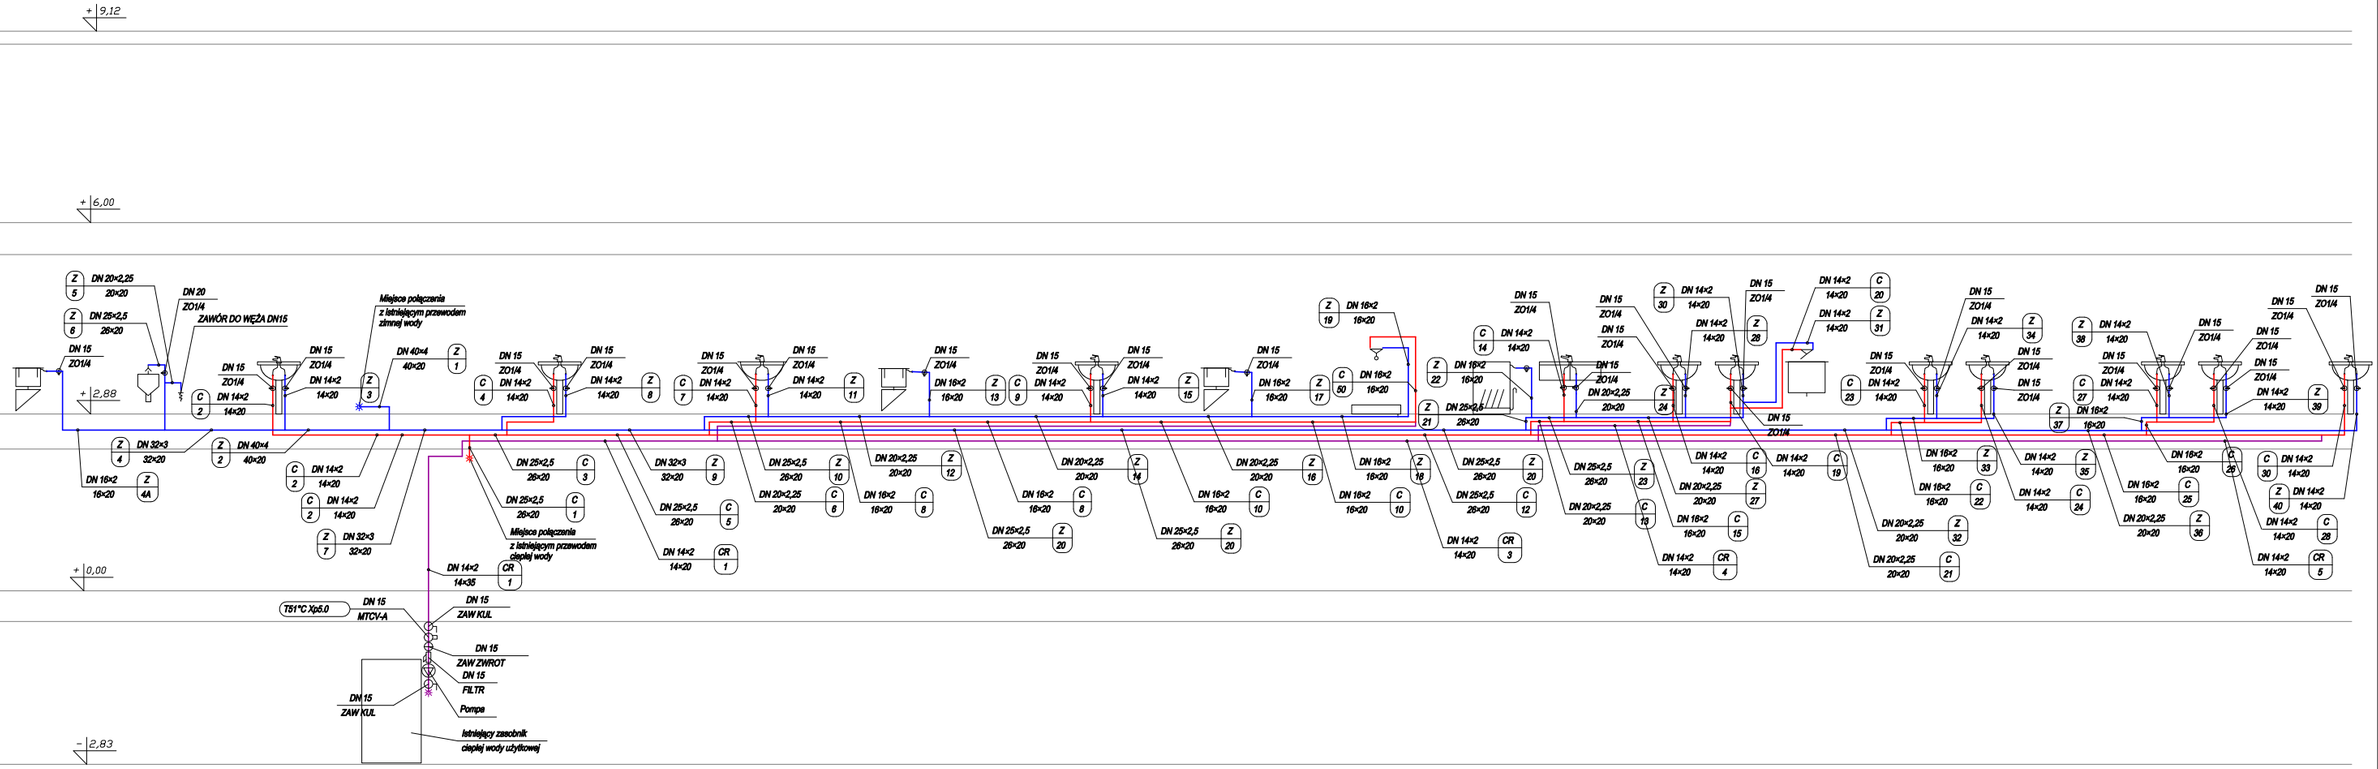

INWESTOR	Gmina Kodrąb, ul. Niepodległości 7, 97-512 Kodrąb					
TYTUŁ OPRACOWANIA	Adaptacja pomieszczeń na I piętrze budynku SP ZOZ w Kodrębie, na cele rehabilitacyjne Kodrąb, ul. Niepodległości 25, dz. nr 332/2, obręb Kodrąb					
TYTUŁ RYSUNKU	Rozwinięcie instalacji z.w. i c.w.u.					Branża sanitarna
	IMIĘ I NAZWISKO	NR UPRAWN.	PODPIS	NR RYS.	SKALA	DATA
OPRACOWAŁ	mgr inż. Konrad Toczyński	UAN.IV.7342/30/91		1	1:100	grudzień 2021
SPRAWDZIŁ						