

Rysunek schematyczny/poglądowy który należy odnieść do zakresu wskazanego na planie sytuacyjnym. Ukształtowanie Mijanki oraz ewentualnie występujące elementy dodatkowe drogowe współistniejące przy Mijance zostały dokładnie pokazane na Planach Sytuacyjnych.

Lokalizacja Mijanek za zg. z rys. PLS

# RYSUNKI SZCZEGÓŁÓW

## SCHEMAT MIJANKI W OBRĘBIE ZJAZDU - ZWYMIAROWANIE NA PRZYKŁADZIE MIJANKI NR M-2


( wymiary podano w [m] )

# RSD-1

ETAP I / ETAP II

### Parametry zasadnicze Mijanek:

Długość w pełnym przekroju - 23.00m  
Szerokość Mijanki w pełnym przekroju - 3.00m  
Szerokość pełna jezdni ukl. drogowego - 6,50m  
Skos przejściowy - 1/7 tj. na dł. 21.00m  
Wyłukowania na skosach - min.R30  
Spadek poprzeczny - 3-4% zewnętrzny

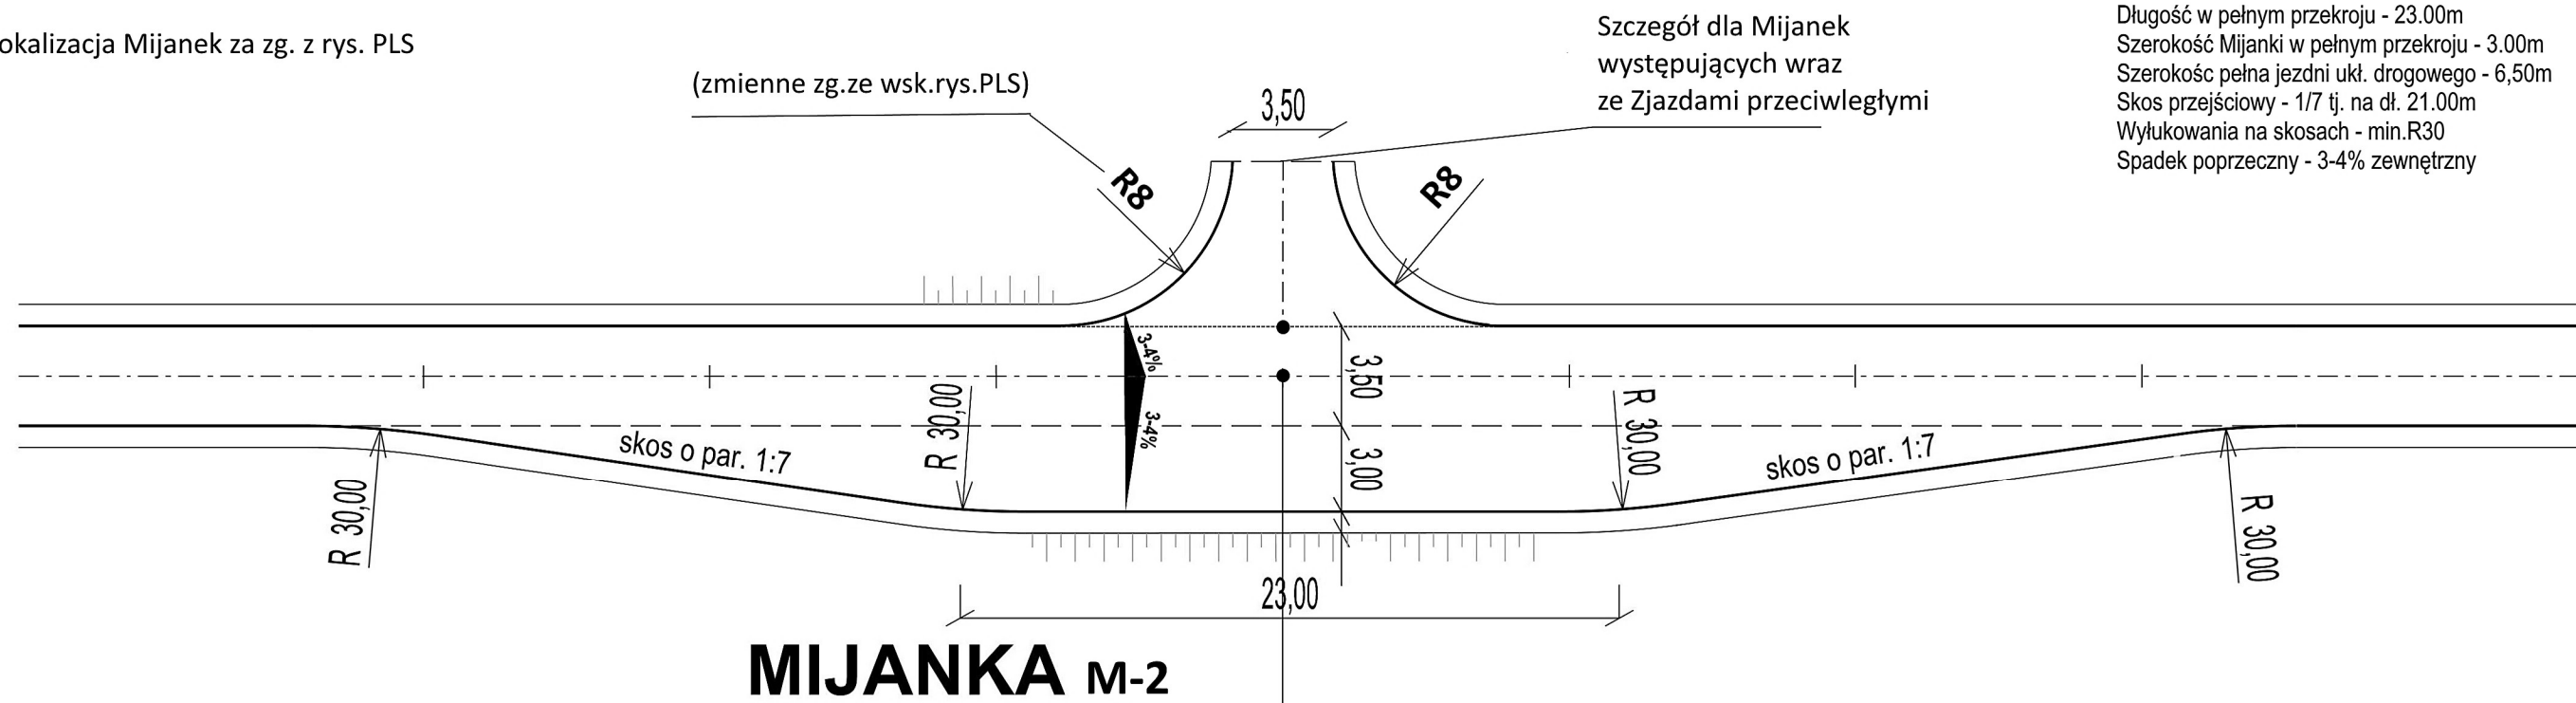


### SCHEMAT SZCZEGÓŁÓW DLA ODTWORZENIA ZBIORNIKÓW ODSTOJNIKOWO-ODPAROWUJĄCYCH

Zbiorniki zasadniczo o wymiarze dna 2\*3m lub 3\*3m w nawiązaniu do możliwości terenowej i uwarunkowań.

Zagłębienie dna zbiornika zasadniczo do gł. 0.8-1.0m od dna wlotu rowu

Wlot rowu do ZB poszerzony trapezowo do szer 0.8-1.0m


Skarpy ZB o pochyleniu min 1:1,5 zalecane 1:2

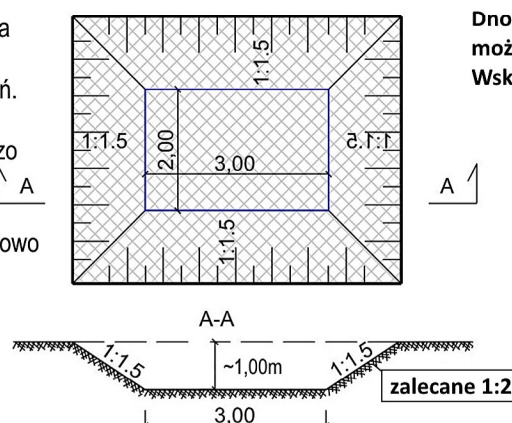

## ZB


Lokalizacja ZB za zg.z rys. PLS

### SCHEMAT SZCZEGÓŁÓW DLA WYKONANIA POSZERZENIA POBOCZY GRUNTOWYCH

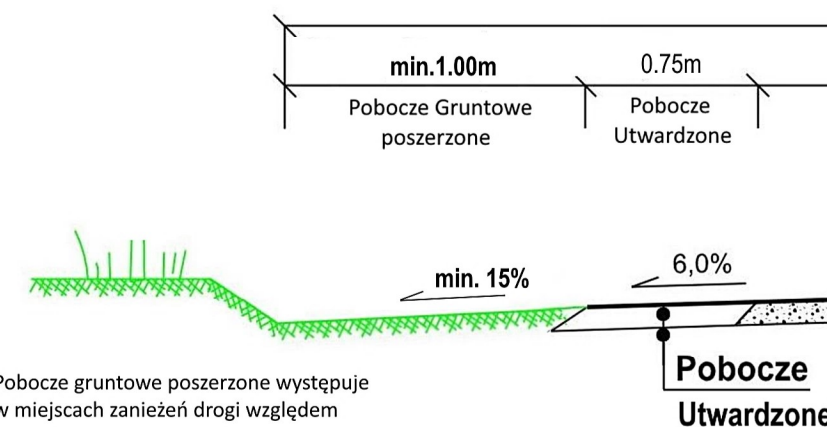

Pobocze gruntowe poszerzone występuje w miejscach zanieżeń drogi względem przybocznego terenu w miejscu braku występowania rowów odwadniających. Warunkiem wykonania jest możliwość dostępności terenowej względem wyst. roślinności i przeprowadzonej wcześniej wycinki.

### Etap I / Etap II

	TBI Budownictwo Specht Krystian ul. Piaskowa 26 80-242 Luzino tel. +48 695 980 326		Data: 12.2021	
			e-mail: tbi@poczta.fm	
Inwestycja	Przebudowa odcinka drogi leśnej dl. 940m na dz. 211, 217/2, 218, 224/2, 225/2, 226, 218 na Terenie Nadleśnictwa Choczewo (Etap I) Przebudowa odcinka drogi leśnej dl. 925m na dz. 4/2, 7, 154, 211, 212, 218, 219, 271 na Terenie Nadleśnictwa Choczewo (Etap II)			
Adres	obr. 221505_2.0004 obr. Dąbrówka; gm. Gniewino; pow. wejherowski obr. 221505_2.0007 obr. Łęczyn Dolny; gm. Gniewino; pow. wejherowski obr. 221508_2.0005 obr. Chrzanowo; gm. Łęczycze; pow. wejherowski			
Działki	Dz.nr 4/2, 7, 154, 211, 212, 218, 219, 271    Dz.nr 211, 217/2, 218, 224/2, 225/2, 226, 218			
Inwestor	Nadleśnictwo Choczewo ul. Świerkowa 8, 84-210 Choczewo			
Rysunek	RYSUNEK SZCZEGÓŁÓW DROGOWYCH		Skala 1:250	Nr rys. RSD-1
Stanowisko	Imię i nazwisko	Uprawnienia	Branża	Podpis
Projektant	mgr inż. Andrzej Świątek	POM/0330/PBD/16	Drogowa	