




# PNK-1

zakres drogi w km 0+000.00-0+925.00  
zjazd nr 1-12


## PRZEKRÓJ NORMALNY

TRASA ZASADNICZA

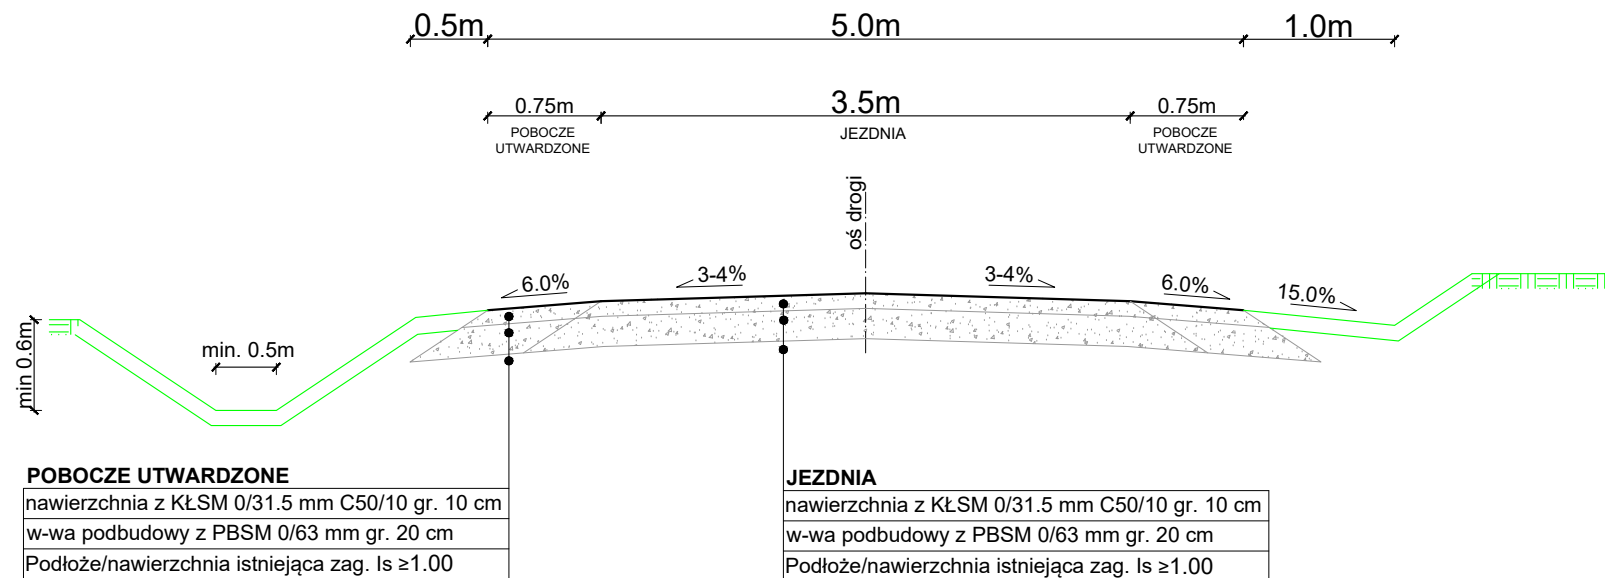

## PRZEKRÓJ NORMALNY

ZJAZDY

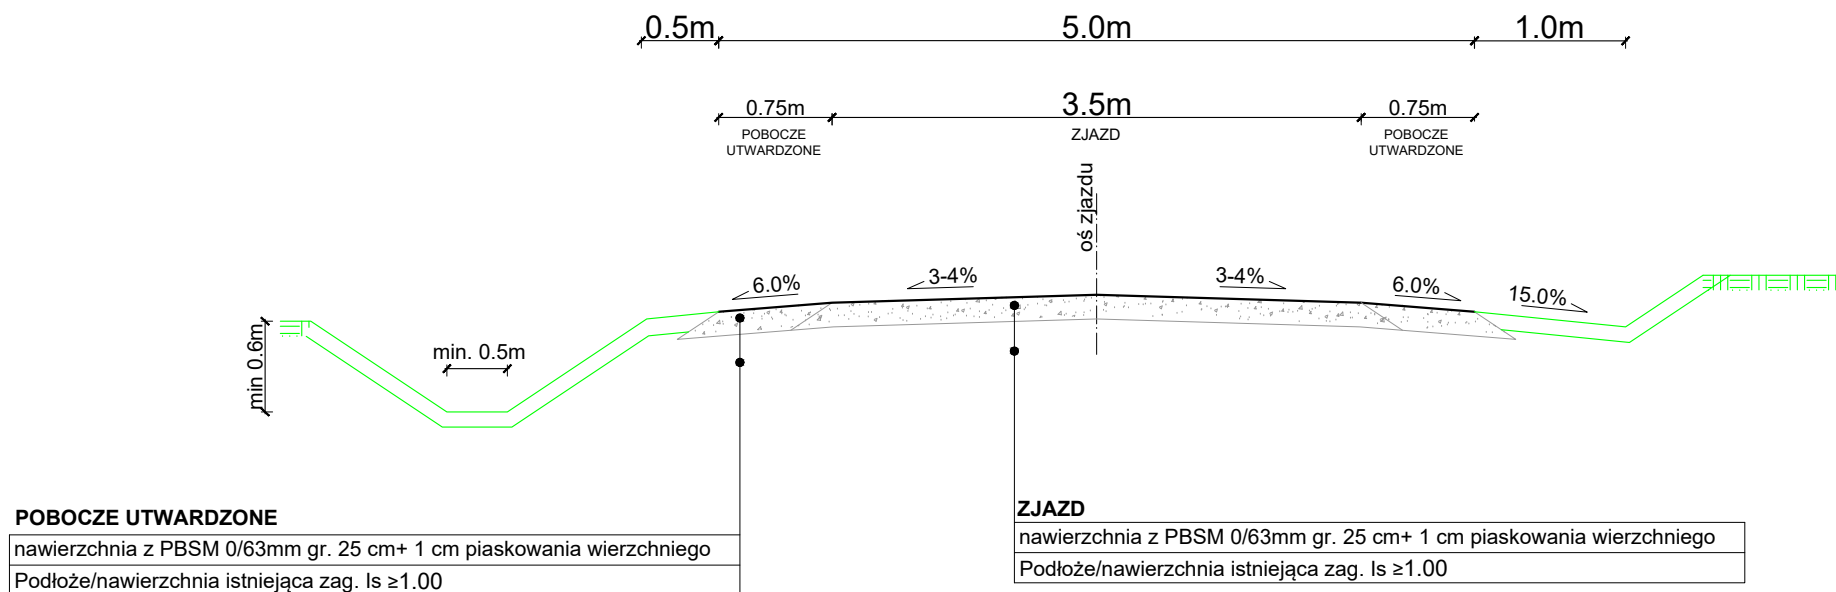

**Uwaga:** Przed przystąpieniem do robót należy wynieść geodezyjnie zakres roboczy/projektowy w teren, a wszelkie zauważone ewentualne rozbieżności należy wyjaśnić bezpośrednio z powołanym Inspektorem Nadzoru lub przedstawicielem Zamawiającego.

Spadek drogi dostosować w odniesieniu do istniejących warunków terenów

**KŁSM-** Kruszywo Łamane Stabilizowane Mechanicznie  
**PBSM-** Przekrusz Betonowy Stabilizowany Mechanicznie



TBI Budownictwo Specht Krystian

ul. Piaskowa 26

80-242 Luzino

tel. +48 695 980 326

Data:

12.2021

e-mail: tbi@poczta.fm

Inwestycja	Przebudowa odcinka drogi leśnej dł. 925m na dz. 4/2, 7, 154, 211, 212, 218, 219, 271 na Terenie Nadleśnictwa Choczewo (Etap II)			
Adres	obr. 221505_2.0004 obr. Dąbrówka; gm. Gniewino; pow. wejherowski obr. 221505_2.0007 obr. Łęczyn Dolny; gm. Gniewino; pow. wejherowski obr. 221508_2.0005 obr. Chrzanowo; gm. Łęczyce; pow. wejherowski			
Działki	Dz.nr 4/2, 7, 154, 211, 212, 218, 219, 271			
Inwestor	Nadleśnictwo Choczewo ul. Świerkowa 8, 84-210 Choczewo			
Rysunek	PRZEKROJE NORMALNE ETAP II		Skala 1:50	Nr rys. PNK-1
Stanowisko	Imię i nazwisko	Uprawnienia	Branża	Podpis
Projektant	mgr inż. Andrzej Świątek	POM/0330/PBD/16	Drogowa	