


ZNAK INFORMACYJNY

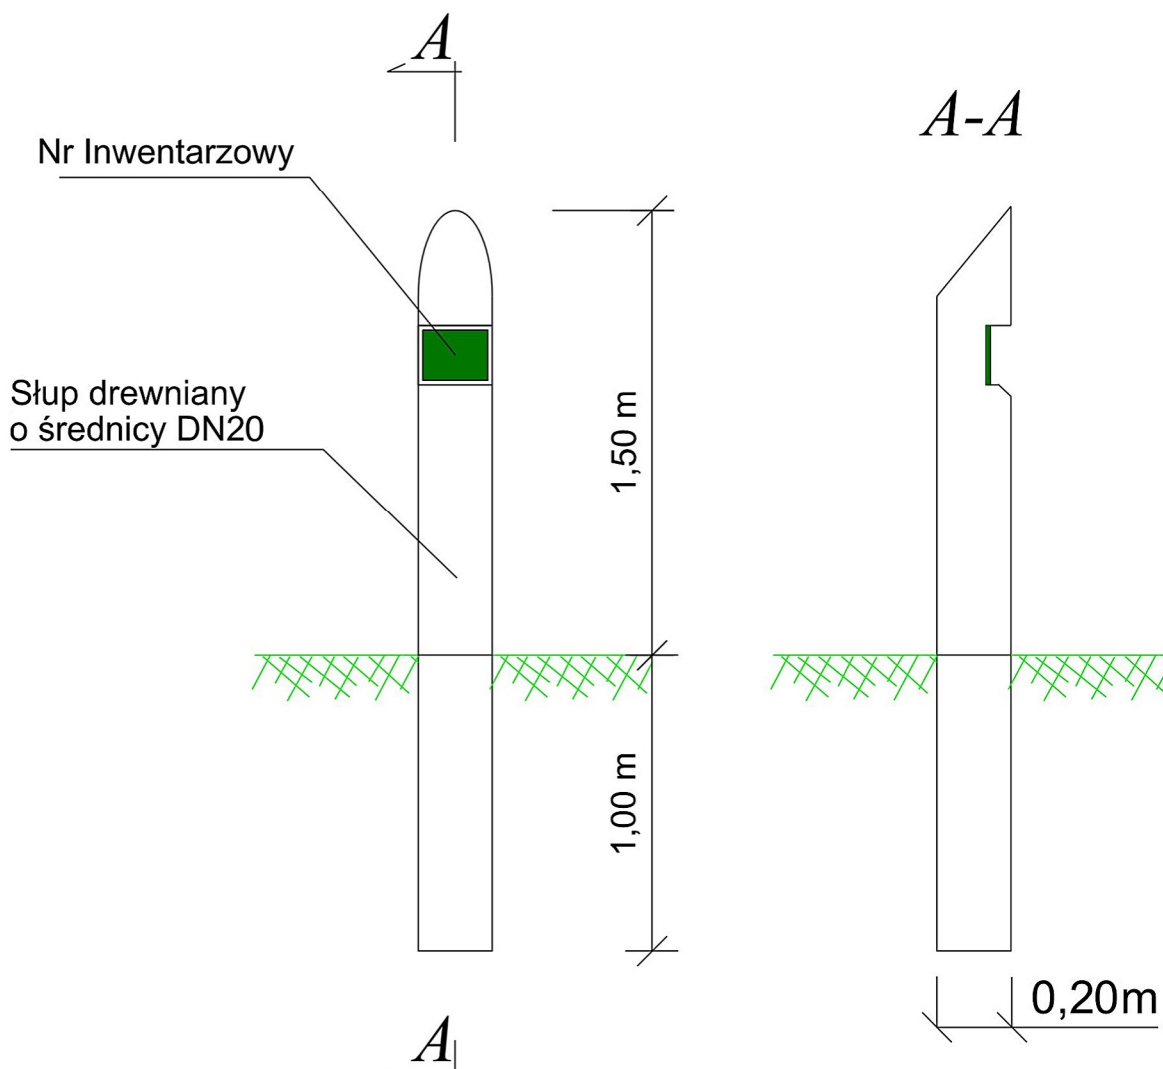

UWAGA:

Słup drewniany (Modrzew, Dąb) ciosany na gładko, impregnowany na brązowo.
Część słupa wkopana w grunt zabezpieczona środkiem ochronnym.
Montaż zielonej tabliczki informacyjnej-za zg. z wym. Inwestora.

	TBI Budownictwo Specht Krystian		Data:	
	ul. Piaskowa 26 80-242 Luzino tel. +48 695 980 326		12.2021 e-mail: tbi@poczta.fm	
Inwestycja	Przebudowa odcinka drogi leśnej dl. 940m na dz. 211, 217/2, 218, 224/2, 225/2, 226, 218 na Terenie Nadleśnictwa Choczewo (Etap I) Przebudowa odcinka drogi leśnej dl. 925m na dz. 4/2, 7, 154, 211, 212, 218, 219, 271 na Terenie Nadleśnictwa Choczewo (Etap II)			
Adres	obr. 221505_2.0004 obr. Dąbrówka; gm. Gniewino; pow. wejherowski obr. 221505_2.0007 obr. Łęczyn Dolny; gm. Gniewino; pow. wejherowski obr. 221508_2.0005 obr. Chrzanowo; gm. Łęczyce; pow. wejherowski			
Działki	Dz.nr 4/2, 7, 154, 211, 212, 218, 219, 271 Dz.nr 211, 217/2, 218, 224/2, 225/2, 226, 218			
Inwestor	Nadleśnictwo Choczewo ul. Świerkowa 8, 84-210 Choczewo			
Rysunek	SZCZEGÓŁ ZNAKU INFO.		Skala 1:25	Nr rys. RZI-1
Stanowisko	Imię i nazwisko	Uprawnienia	Branża	Podpis
Projektant	mgr inż. Andrzej Świątek	POM/0330/PBD/16	Drogowa	