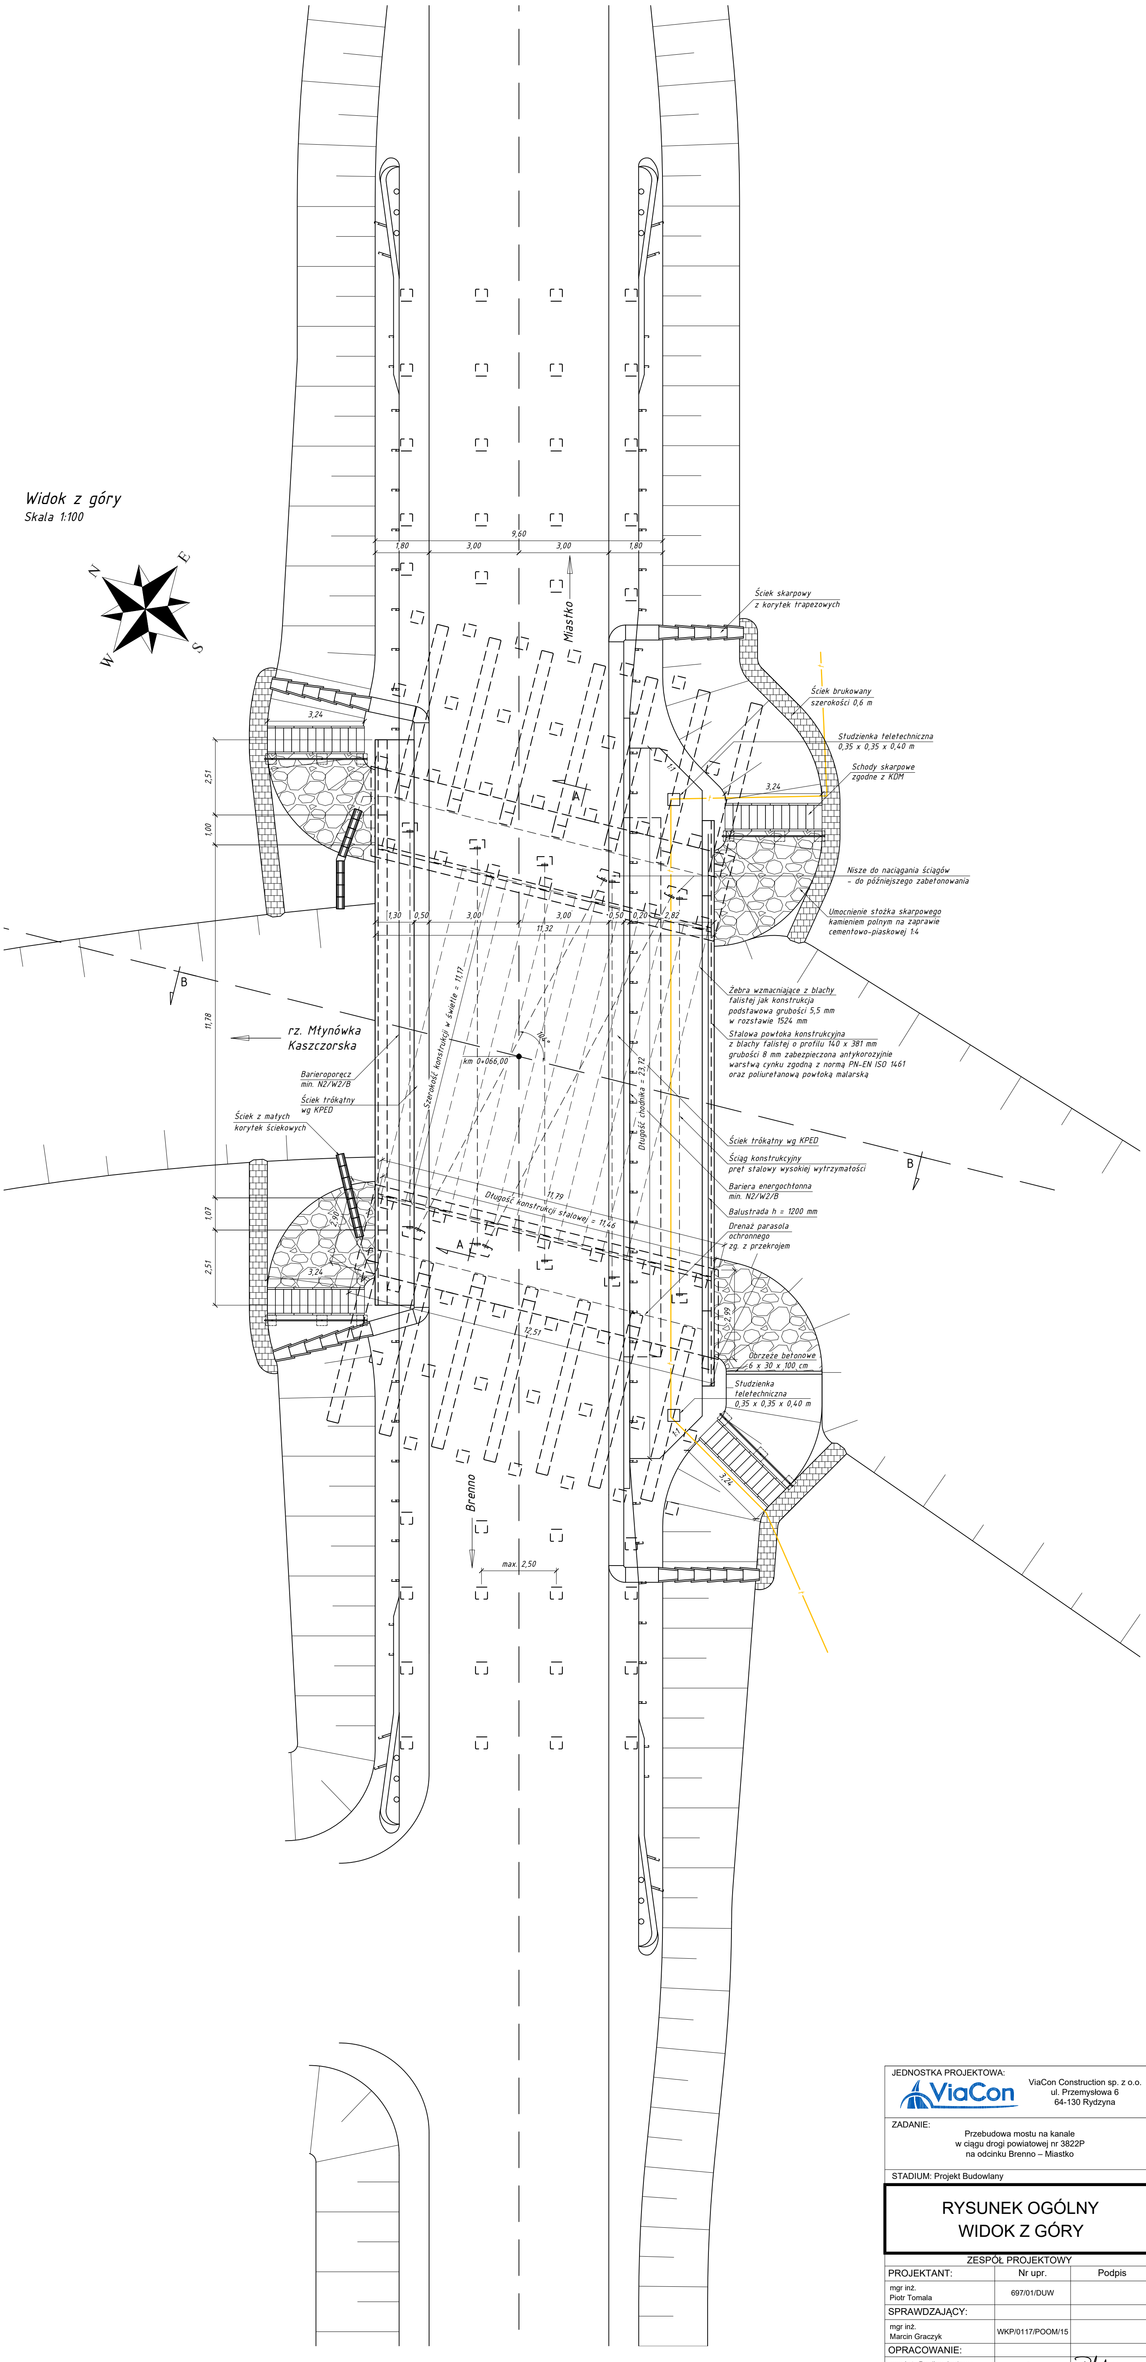

JEDNOSTKA PROJEKTOWA:

ViaCon Construction sp. z o.o.
ul. Przemysłowa 6
64-130 Rydzyna

ZADANIE:

Przebudowa mostu na kanale
w ciągu drogi powiatowej nr 3822P
na odcinku Brenno – Miastko

STADIUM: Projekt Budowlany

RYSUNEK OGÓLNY
WIDOK Z GÓRY

ZESPÓŁ PROJEKTOWY

PROJEKTANT:	Nr upr.	Podpis
mgr inż. Piotr Tomala	697/01/DUW	
SPRAWDZAJĄCY:		
mgr inż. Marcin Graczyk	WKP/0117/POOM/15	
OPRACOWANIE:		
mgr inż. Paulina Andersz	-	
mgr inż. Maciej Nowak	-	
mgr inż. Wojciech Samolewski	-	
mgr inż. Łukasz Stachowicz	-	
mgr inż. Michał Woch	-	

Skala	Data	Nr archiwalny	Egzempl.	Nr rys.
1:100	02.2016	487/2015	5	4

Niniejszy rysunek stanowi własność ViaCon Construction sp. z o.o. i jest objęty ochroną prawnoautorską m.in. zgodnie z Konwencją Berneńska o ochronie dzieł literackich i artystycznych.
Kopiowanie, rozpowszechnianie, publikacja oraz udostępnianie niniejszego rysunku bez wyraźnej zgody właściciela w celach innych niż realizacja umów i współpraca z właścicielem rysunku
jest stanowczo zabronione pod rygorem wyciągnięcia konsekwencji prawnych przewidzianych odpowiednimi przepisami krajowego i międzynarodowego prawa autorskiego.