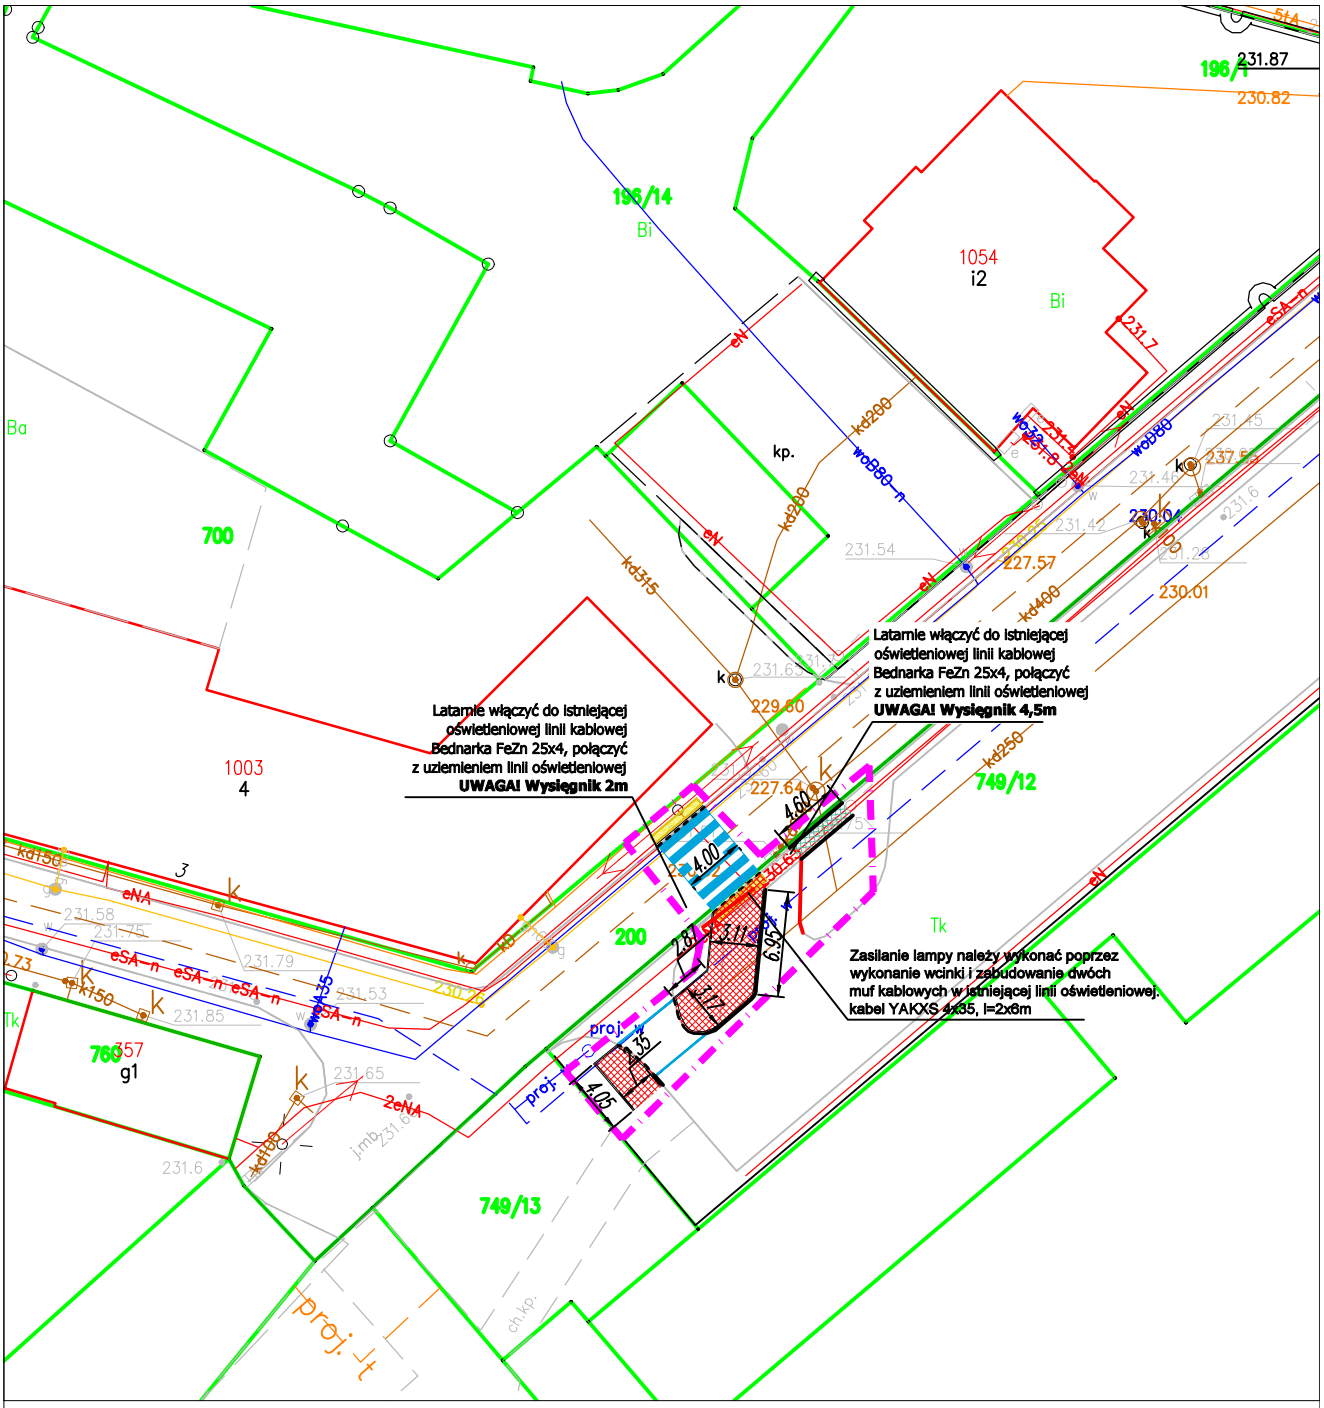

Obiekt:	*Przebudowa drogi gminnej ul. Powstańców w Jaworzynie Śląskiej* *Gmina Jaworzyna Śląska – BUDOWA PRZEJŚCIA DLA PIESZYCH*	
Rodzaj projektu:	*PROJEKT BUDOWLANO – WYKONAWCZY*	
Branża:	*BRANŻA DROGOWA*	
Tytuł rysunku:	*PLAN SYTUACYJNY – OŚWIETLENIE PRZEJŚCIA*	
Data: 08.2023	*Skala:* 1:500	*Nr rys:* 4