


KRAWĘŻNIK DROGOWY BETONOWY WIBROPRASOWANY 20x30x100  
Z ODKRYCIEM 2 CM NA ŁAWIE BETONOWEJ Z OPOREM  
SZCZEGÓŁ KONSTRUKCJI NR 3c  
skala 1:10

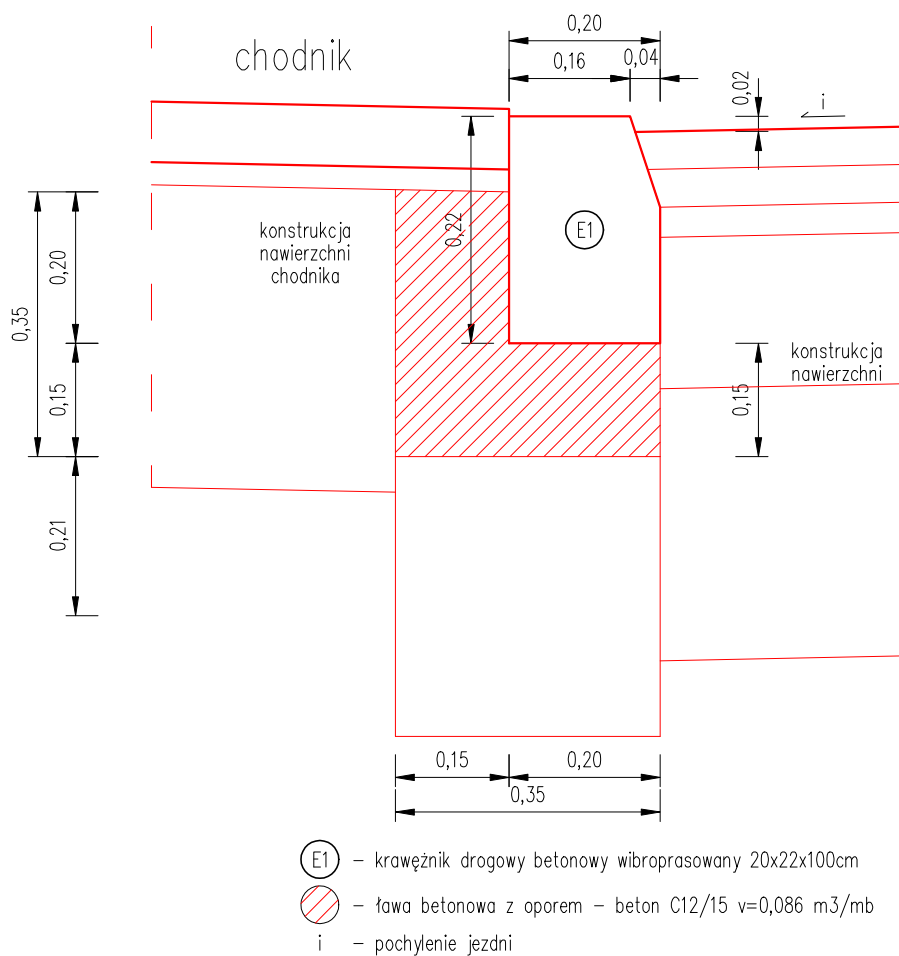

<p>Obiekt:</p> <p>Przebudowa drogi gminnej ul. Powstańców w Jaworzynie Śląskiej Gmina Jaworzyna Śląska – BUDOWA PRZEJŚCIA DLA PIESZYCH</p>		
<p>Rodzaj projektu:</p> <p>PROJEKT BUDOWLANO – WYKONAWCZY</p>		
<p>Branża:</p> <p>BRANŻA DROGOWA</p>		
<p>Tytuł rysunku:</p> <p>SZCZEGÓŁ KRAWĘŻNIKA</p>		
Data:	08.2023	Skala: 1:50
Nr rys:	5	