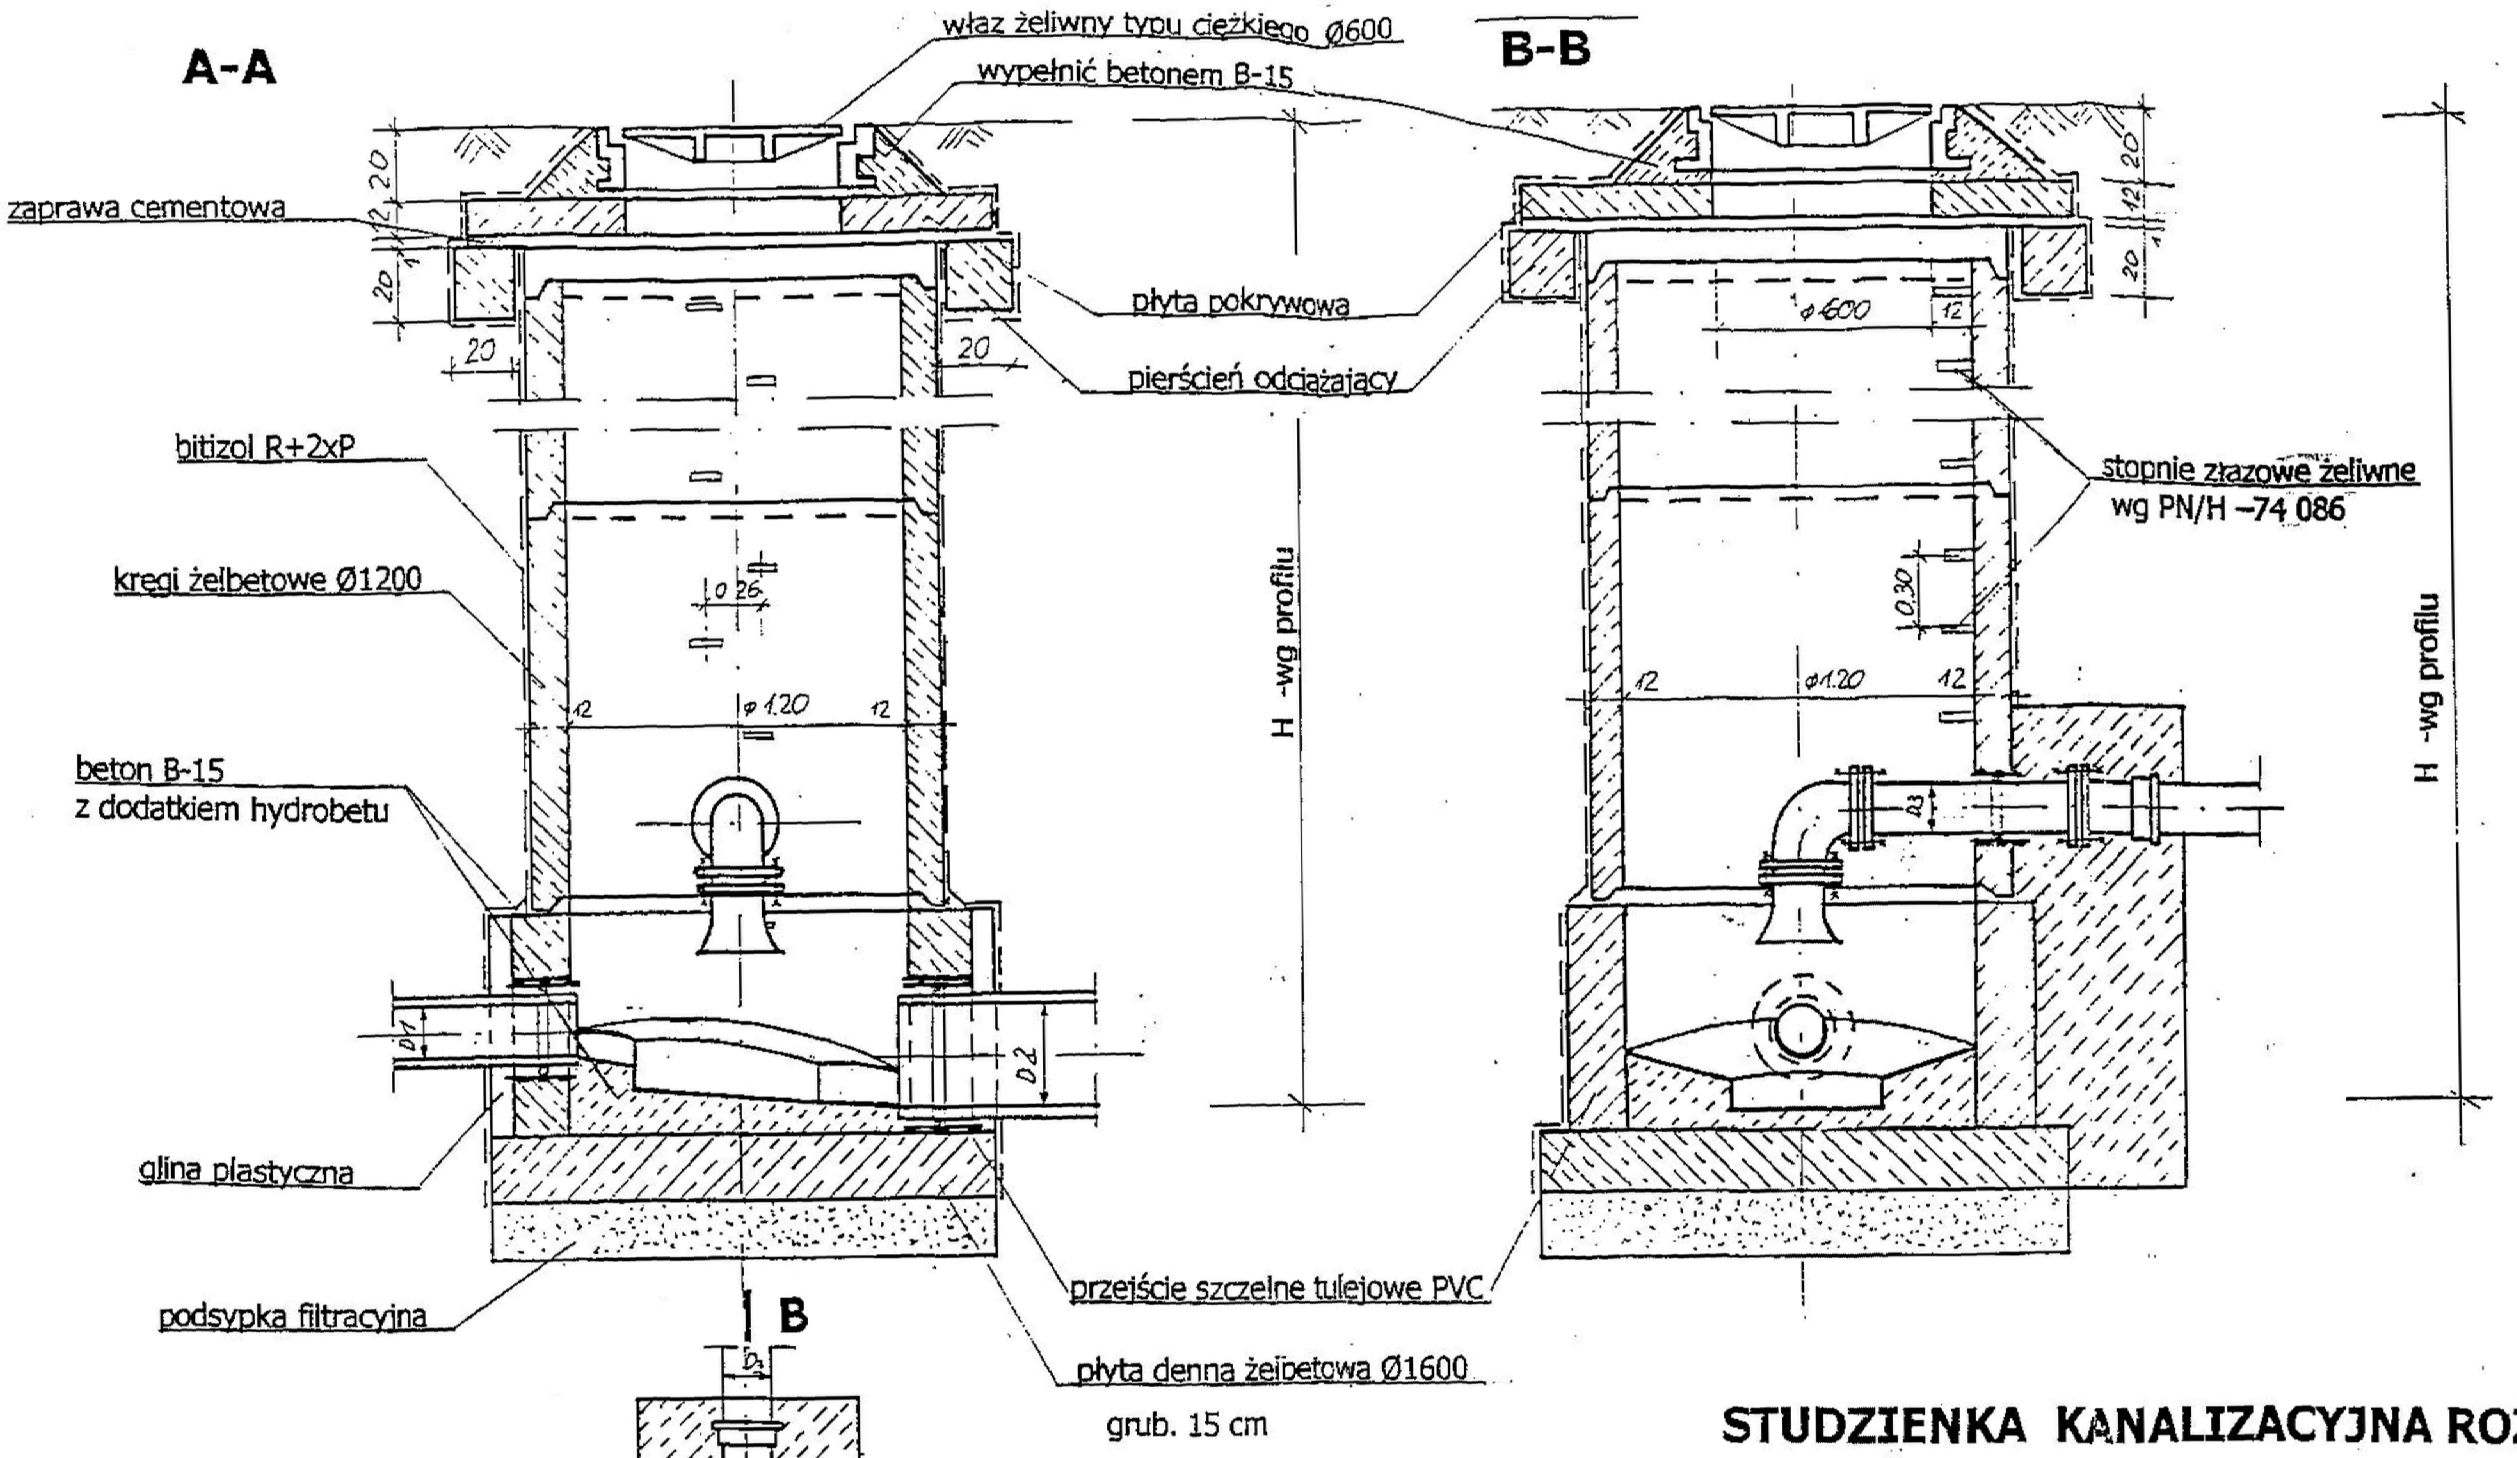

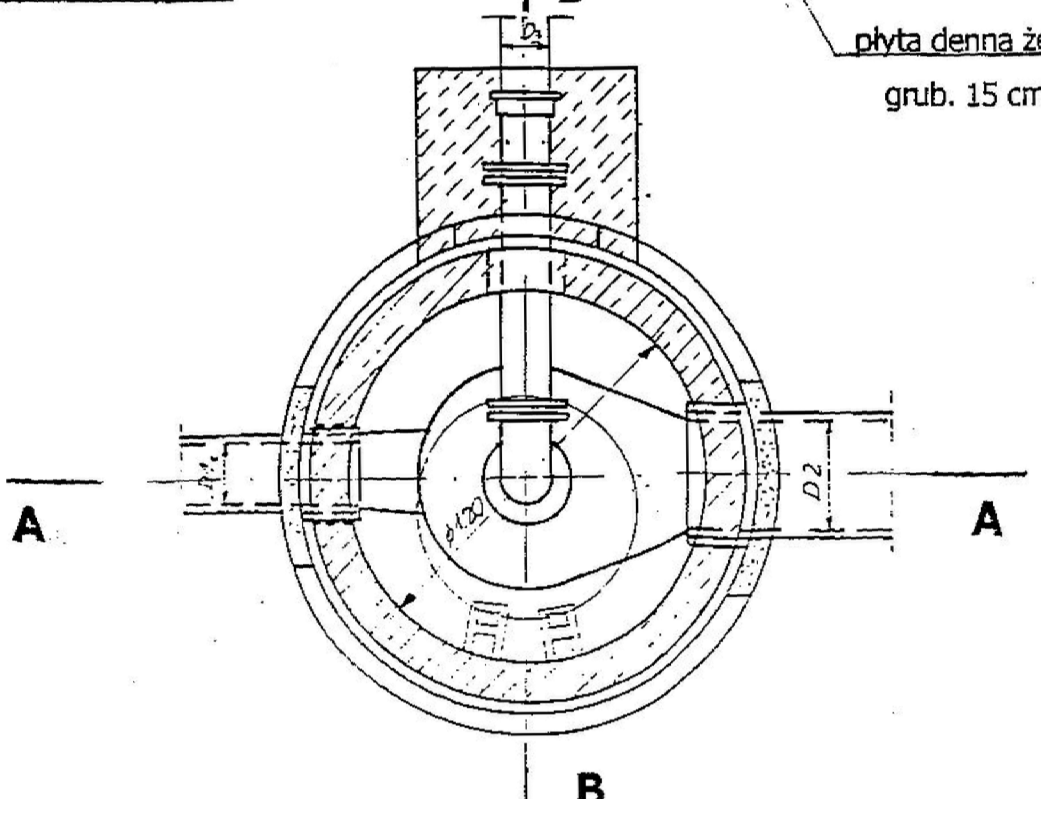

STUDZIENKA KANALIZACYJNA ROZPRĘŻNA

Obiekt: Projekt rozbudowy i przebudowy kanalizacji sanitarnej w Wiązownicy				
Inwestor: Gmina Wiazownica, ul. Warszawska 15, 37–522 Wiązownica				
Nazwa rysunku: Studnia kanalizacyjna rozprężna				
Projektant: mgr inż. Kazimiera Bukowska	Nr upraw. 28/Tbg/88 PDK/0003/PWOS/07	Podpis	Data 2019	Skala bez skali
Sprawdzający: mgr inż. Andrzej Bukowski	Nr upraw. PDK/0002/P00S/08	Podpis	Data 2019	Nr rys. 30