


SCHEMAT ZAMKNIĘCIA SYFONOWEGO
SKALA 1:10

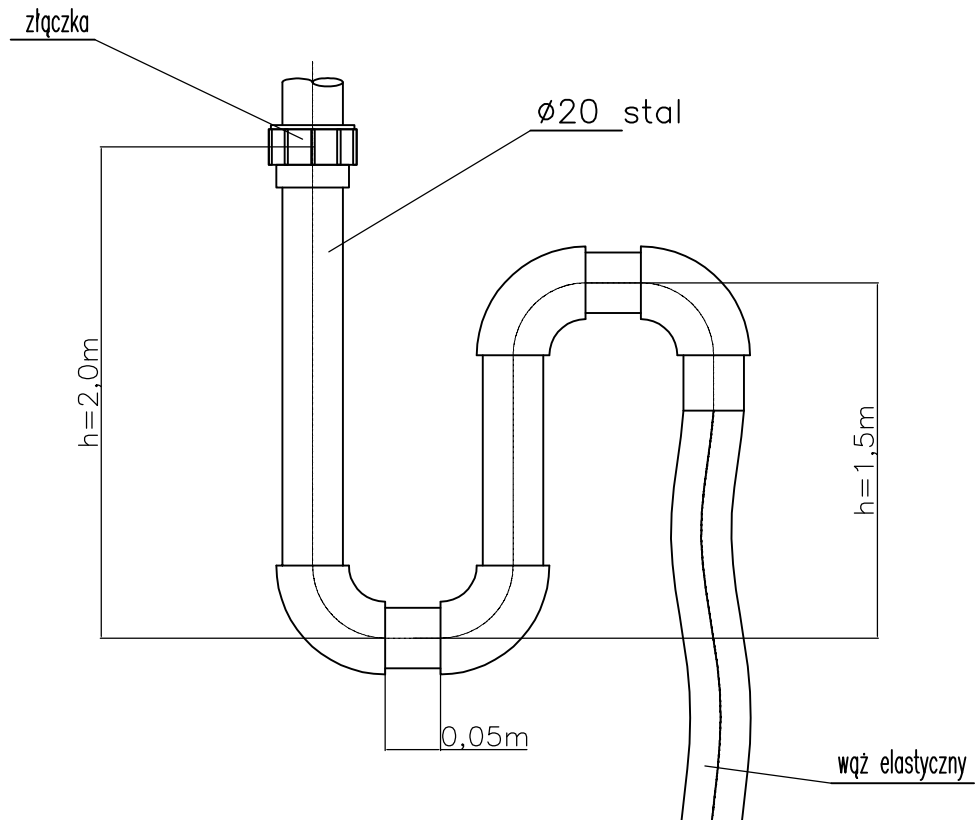

PREMA PROJEKT

Kielce, ul. Jagiellońska 109 tel. 041 3451189

NAZWA OBIEKTU I ADRES:	HALA B-2 SKF Polska S.A., ul. Nieszawska 15, 60-101 Poznań		BRANŻA:	SANITARNA
	NAZWA PROJEKTU:		STADIUM:	PROJEKT WYKONAWCZY
TYTUŁ RYSUNKU:		SCHEMAT ZAMKNIĘCIA SYFONOWEGO	PODPIS	DATA:
PROJEKTOWAŁ:		mgr inż. Cezary Wicha	KL-52/96	SKALA:
OPRACOWAŁA:		mgr inż. Monika Stasz		NR RYSUNKU:
SPRAWDZIŁ:		inż. Jerzy Grosicki	KL-267/92	6
				NR PROJEKTU:
				6-27/2016-02
				Marzec 2017
				1:10