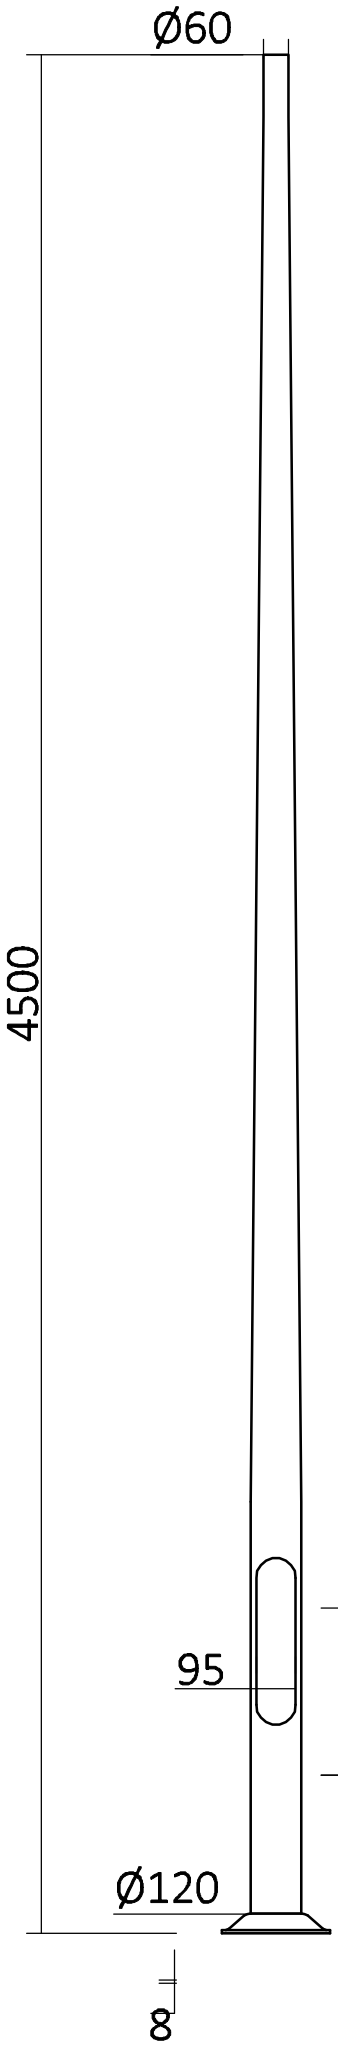

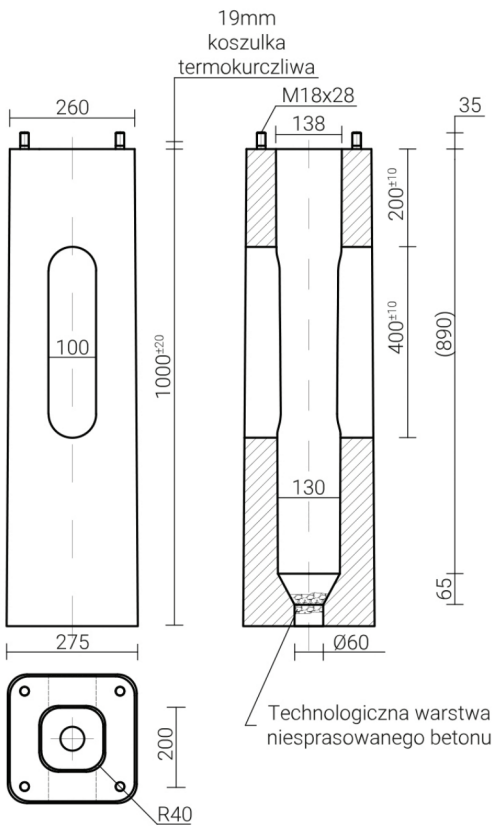

FUNDAMENT BETONOWY

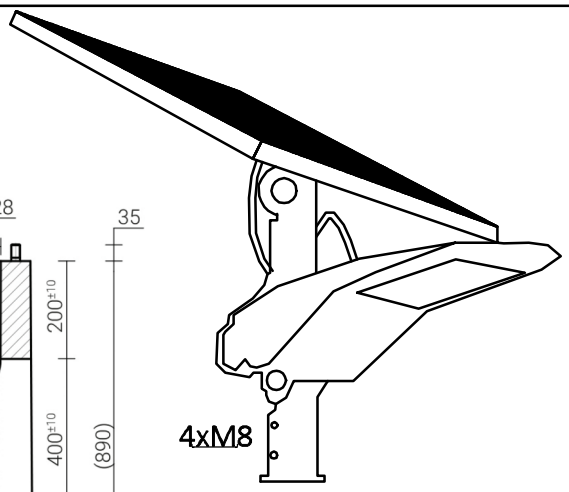

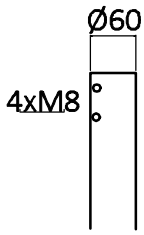

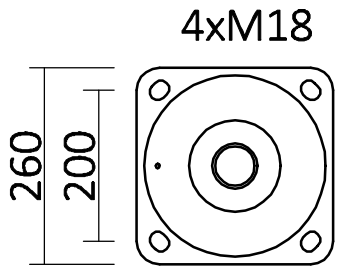

JEDNOSTKA PROJEKTOWA

ELEKTRO-ENERGETYKA MICHAŁ STEPNOWSKI
ul. Mazowiecka 6, 07-410 Ostrołęka , biuro@elektro-energetyka.com

INWESTOR

ZESPÓŁ SZKÓŁ POWIATOWYCH W TROSZYNIE
UL . JULIUSZA SŁOWACKIEGO 3, 07-405 TROSZYN

TEMAT

BUDOWA OŚWIETLENIA ZEWNĘTRZNEGO TERENU
SZKOŁY Z WŁASNYM ŹRÓDŁEM ZASILANIA
UL . JULIUSZA SŁOWACKIEGO 3, 07-405 TROSZYN

BRANŻA

ELEKTRYCZNA

FAZA

PROJEKT ARCHITEKTONICZNO-BUDOWLANY

RYSUNEK

WIDOK POGLĄDOWY SŁUPA

OPRACOWAŁ

inż. Bartłomiej Suchecki

PROJEKTOWAŁ	NR UPRAWNIEŃ
inż. mgr Michał Stepnowski	MAZ/0038/PWOE/10
SPRAWDZIŁ	NR UPRAWNIEŃ
inż. mgr Marcn Szczyglewski	MAZ/0280/PWBE/15

SKALA	DATA	NR RYS.
1:100	03.2024	01