

PRZEKRÓJ B-B / 1:20

NR 11 $\phi 6$ CO 12

NR 12 $\phi 6$ CO 12

NR 12 $\phi 6$ CO 12

NR 15 $\phi 6$ CO 12

WŁAZ CHOZN.
FIG. 51B Nr 3

NR 12

NR 15

NR 9

NR 8

NR 8

KLAMRY ZŁAZOWE
Z PRĘTA $\phi 18$ CO 30 cm

NR 7 $\phi 14$ CO 19

NR 7 $\phi 14$ CO 19

NR 8

NR 5 $\phi 14$ CO 19



NR 4

NR 3 $\phi 14$ CO 19

NR 1 $\phi 14$ CO 19

NR 2

NR 1

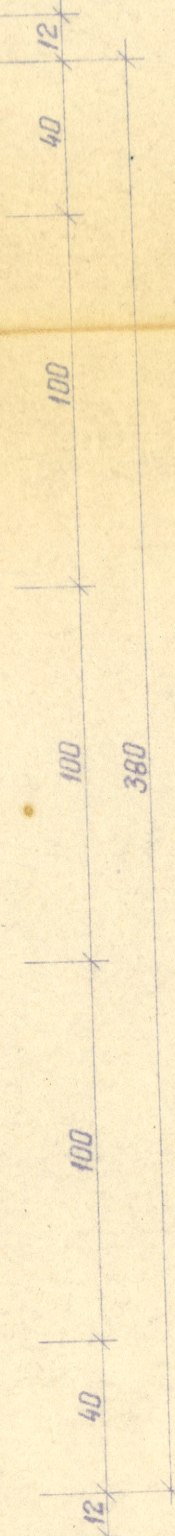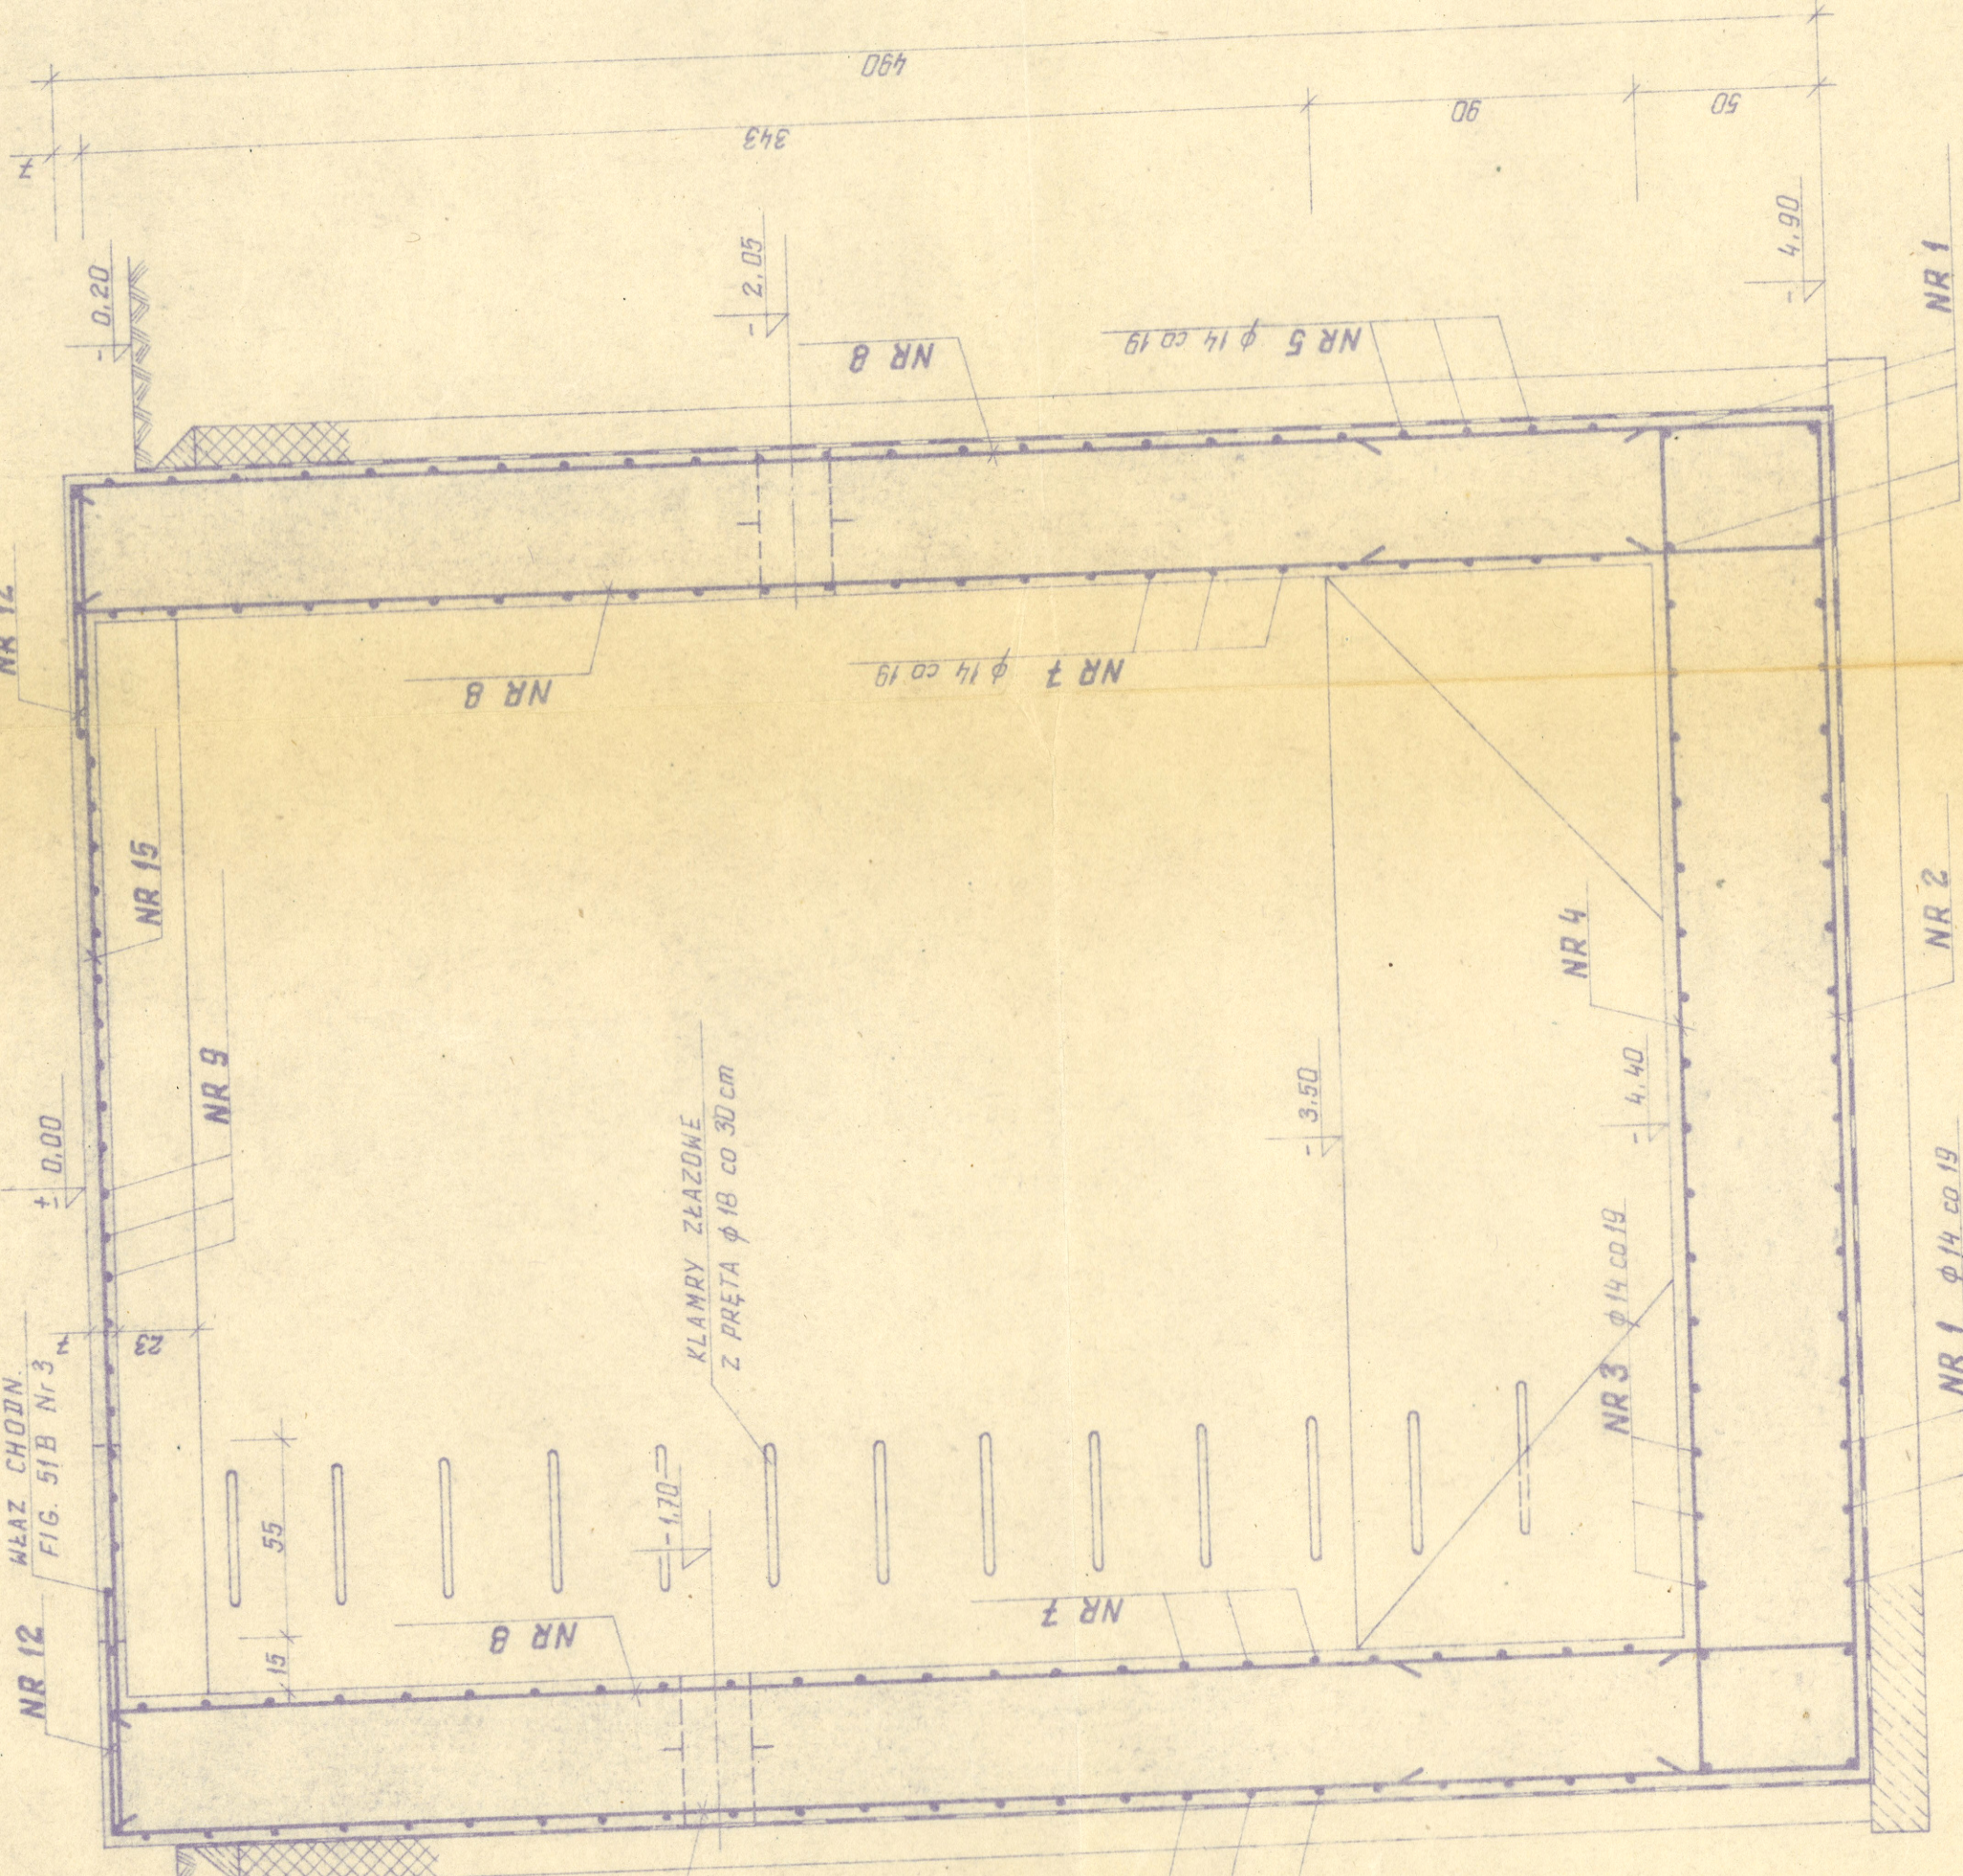

NR 8 $\phi 14$ CO 19 L-457 437

