


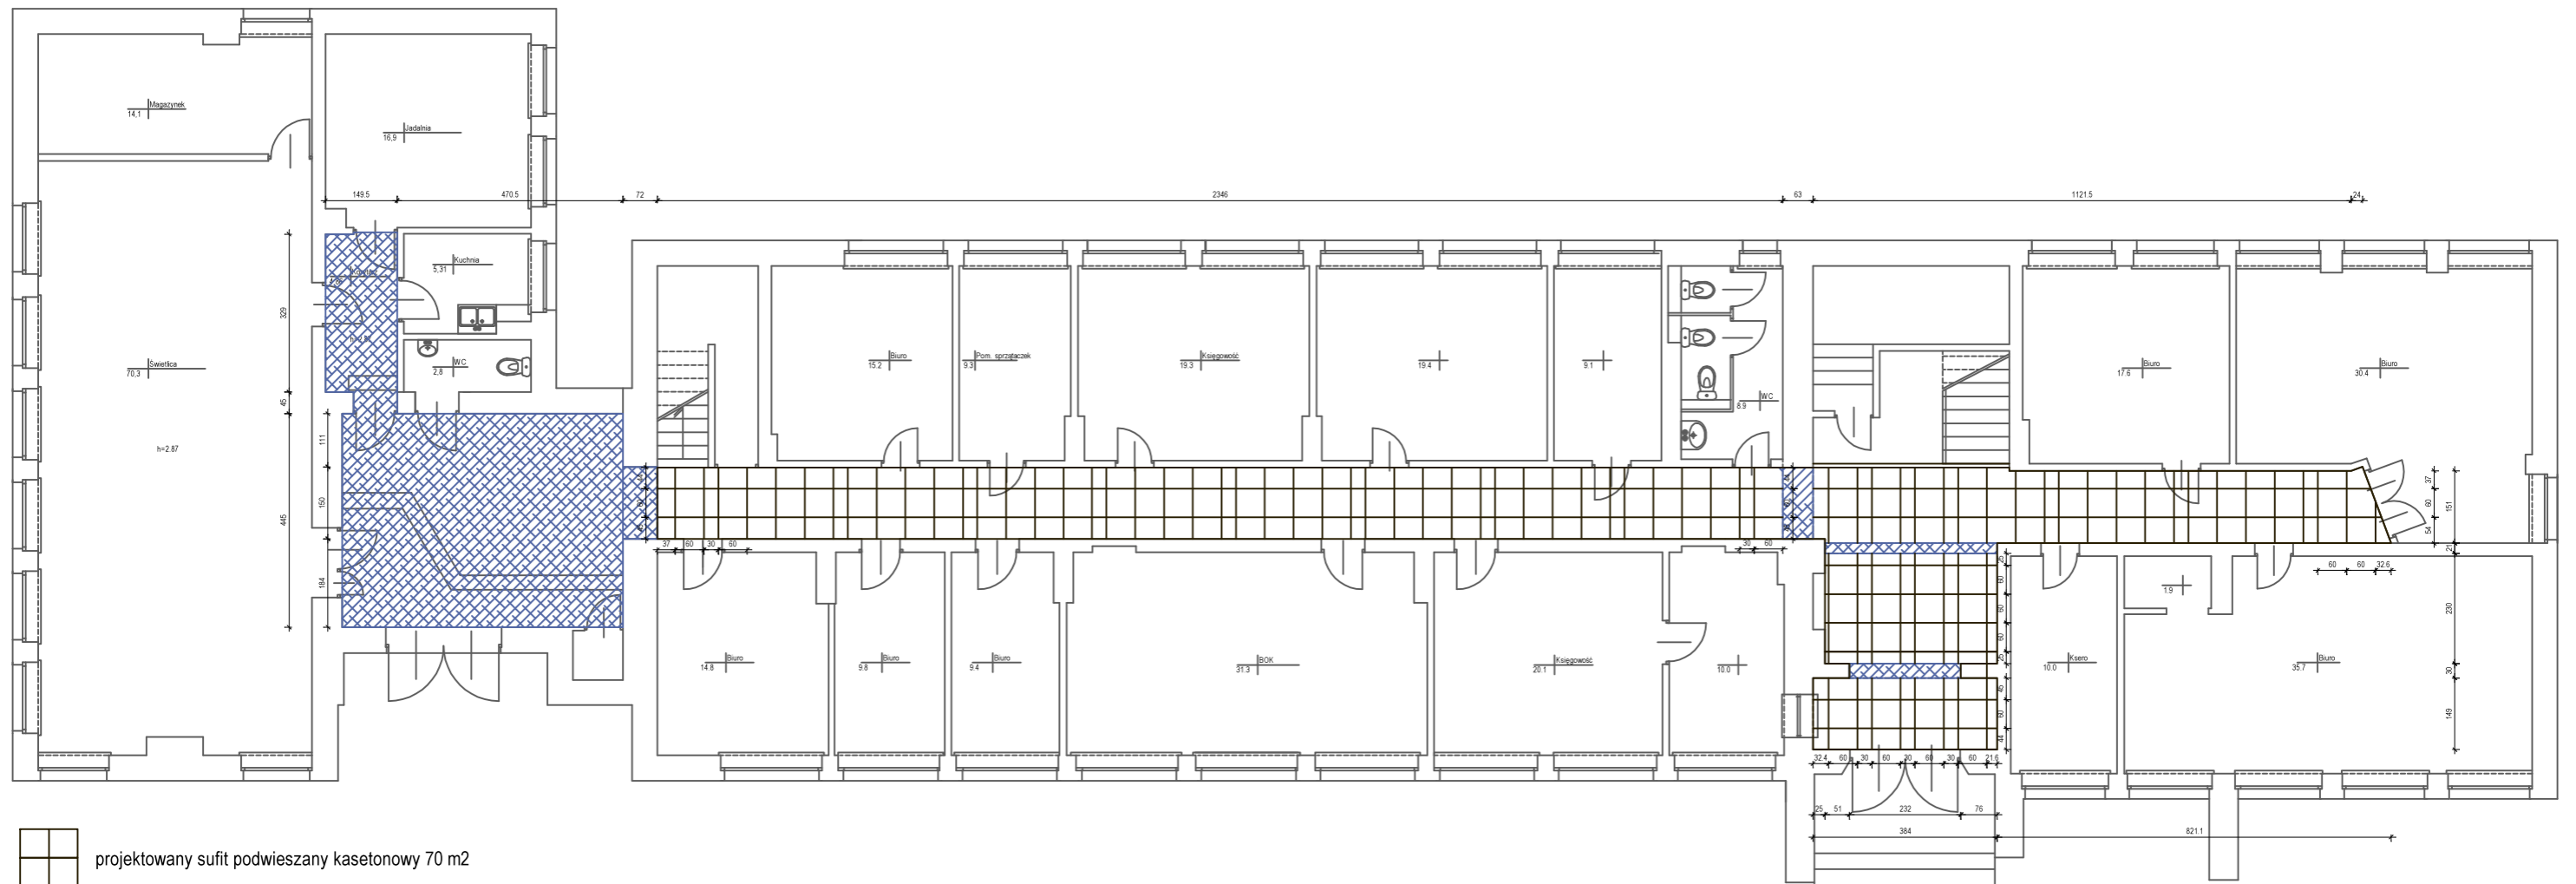

RZUT PARTERU - UKŁAD SUFITU PODWIESZANEGO



-  projektowany sufit podwieszany kasetonowy 70 m²
-  powierzchnia sufitu i podciągów do malowania 35 m²