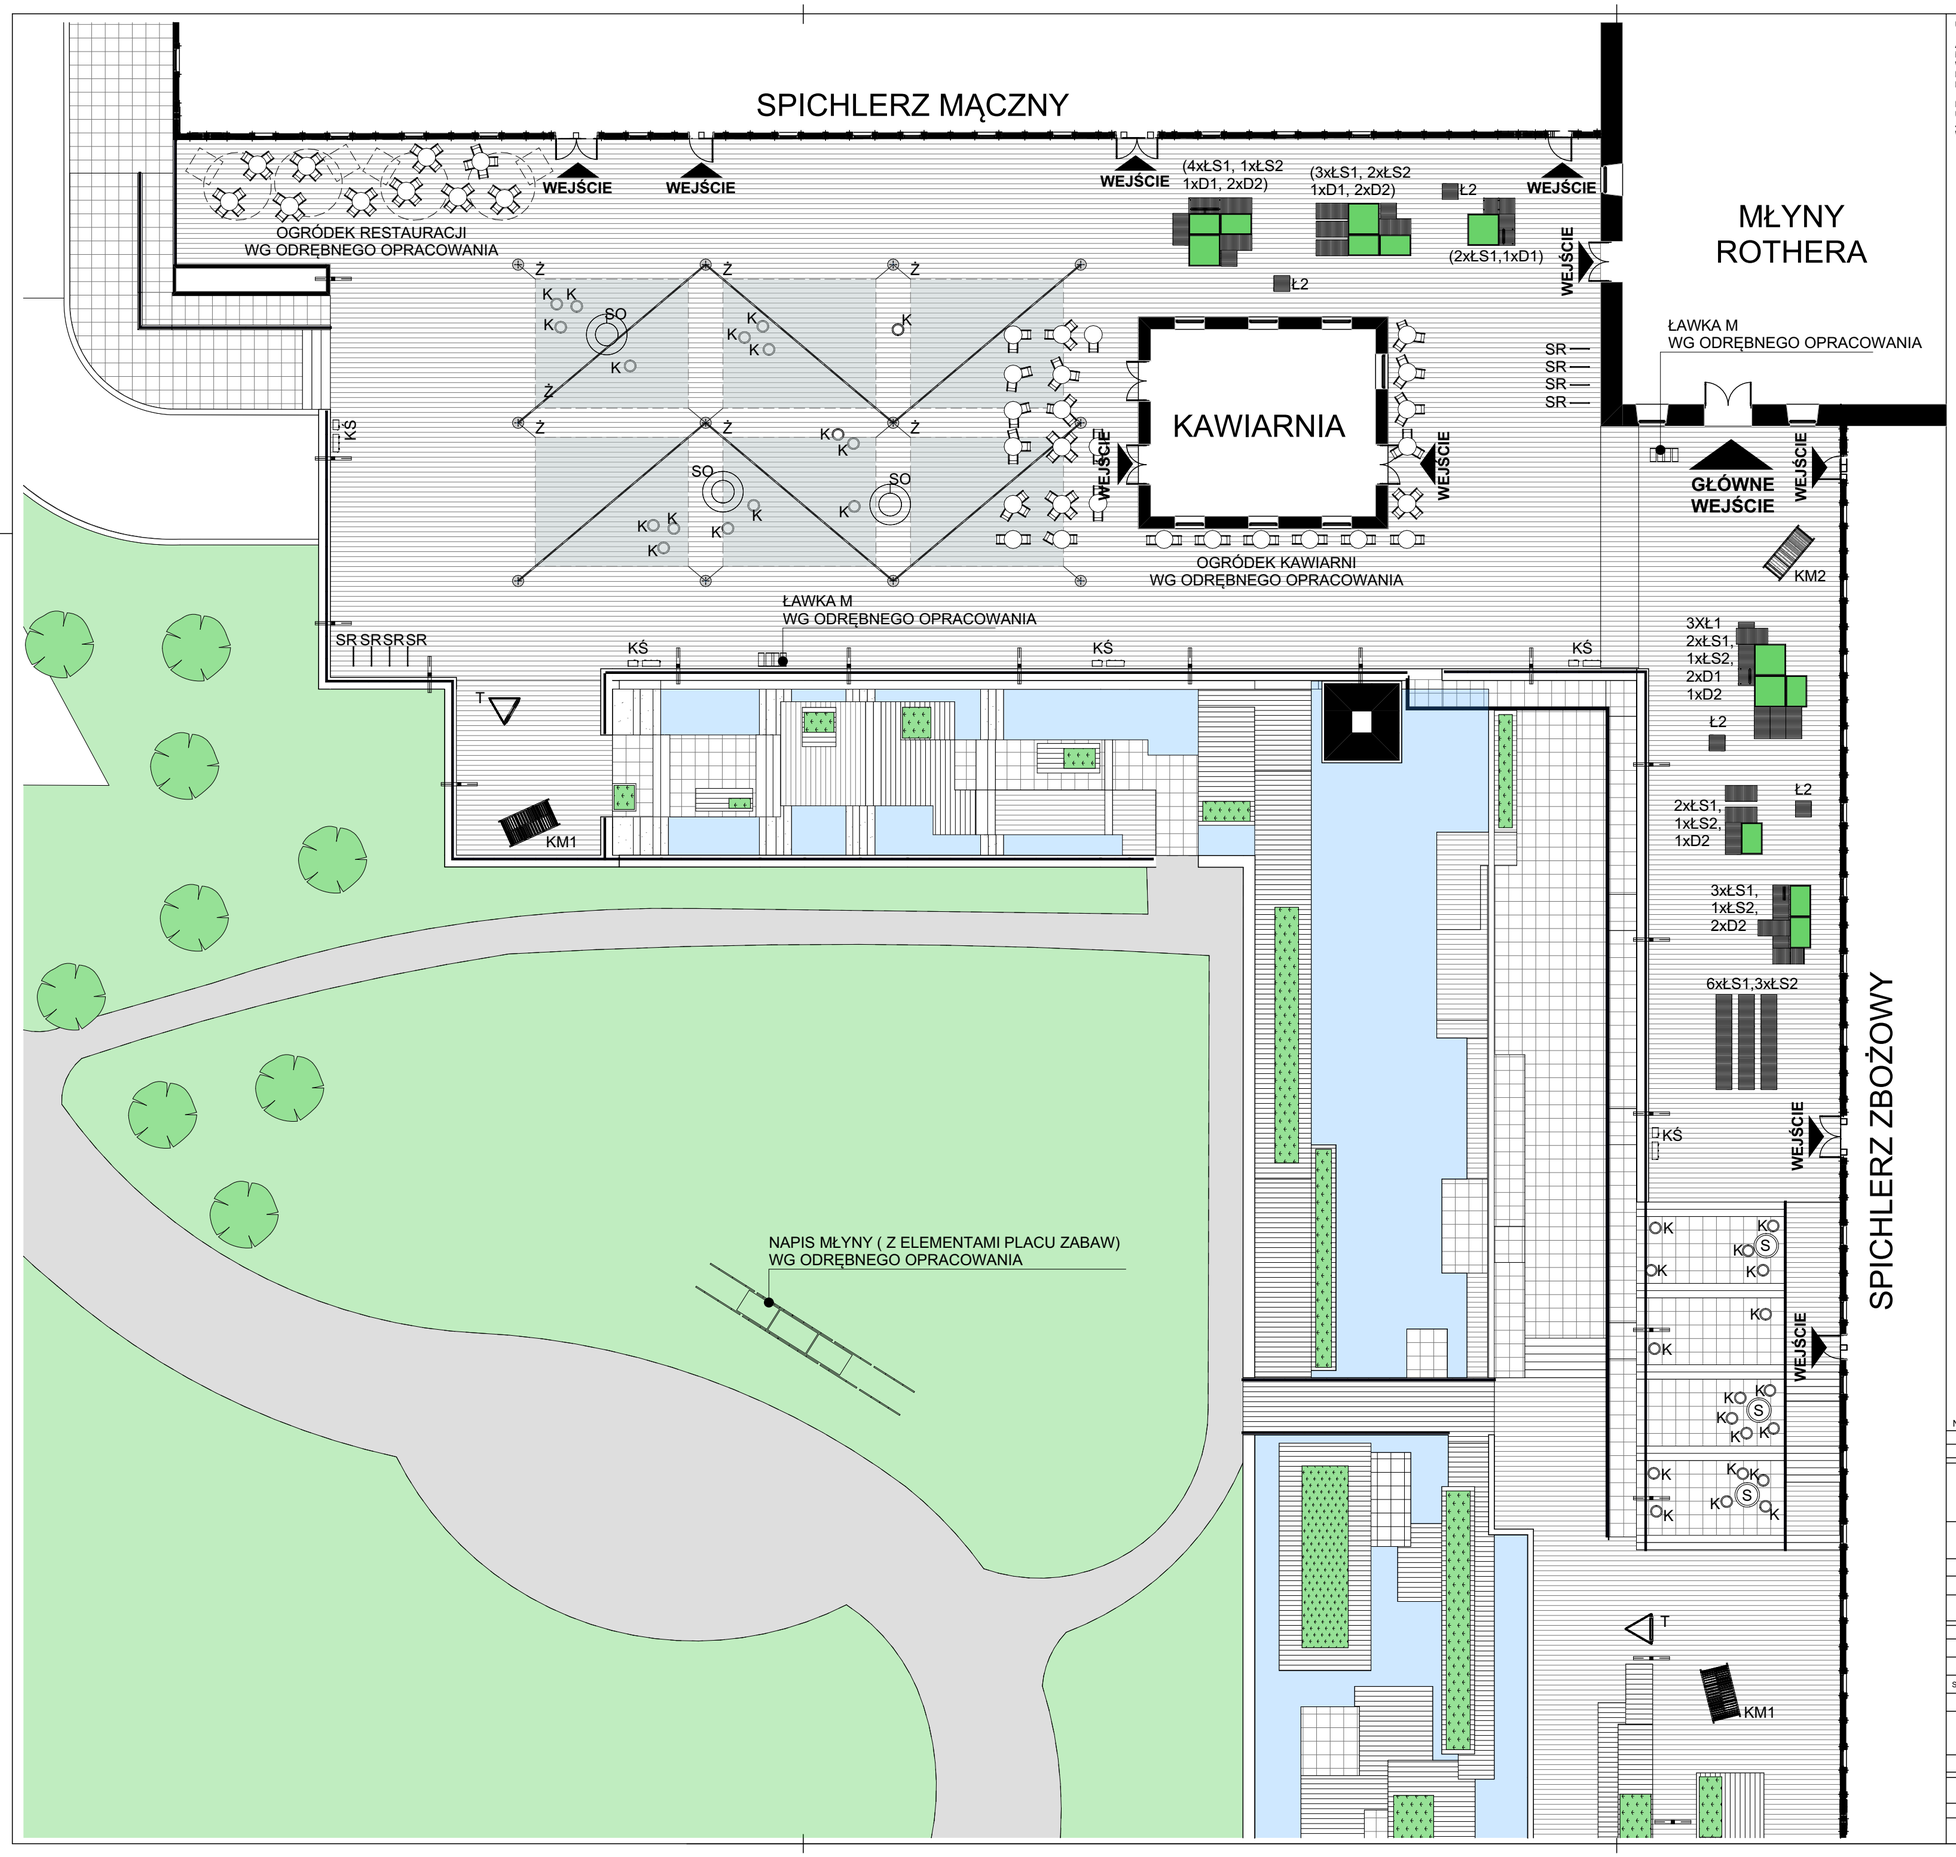

UWAGI / COPYRIGHT

A) RYSUNKU NIE WOLNO SKALOWAĆ. WYMIARY PODANO W CENTYMETRACH
NIE WOLNO BRAĆ ŻADNEGO WYMIARU MIERZĄC BEZPOŚREDNIO Z RYSUNKU.
WSZYSTKIE WYMIARY POWINNY ZOSTAĆ SPRAWDZONE W NATURZE.
PROJEKT ARCHITEKTONICZYNY ROZPATRYWAĆ ŁĄCZNIE Z PROJEKTEM KONSTRUKCYJNYM I PROJEKTAMI BRANŻOWYMI.

RYSUNEK BĘDZIE UŻYWANY WYŁĄCZNIE DO CELÓW PROJEKTU, DLA KTÓREGO ZOSTAŁ UTWORZONY. RYSUNKU NIE WOLNO ZMIENIAĆ ANI MODYFIKOWAĆ W JAKIKOLWIEK SPOSÓB.
JEŚLI RYSUNEK WYMAGA KOREKTY, NALEŻY ZWRÓCIĆ SIĘ DO PROJEKTANTA Z PROŚBĄ O JEJ WPROWADZENIE.

Nr rew	Nr Kor	Nazwa korekty	Data

AUTORSKA PRACOWNIA ARCHITEKTONICZNA - JACEK BUŁAT
60-113 Poznań ul. Skalna 1
tel / fax +48 61 830 27 34 | biuro@bulat.com.pl

INWESTYCJA	**BUDOWA OBIEKTÓW MAŁEJ ARCHITEKTURY NA TARASIE KOMPLEKSU MŁYNÓW ROTHERA W BYDGOSZCZY**
ADRES	UL. MENNICA 10, BYDGOSZCZ, 85-112
DZIAŁKA	dz. nr 136, 95/23, obręb 97
INWESTOR	**CENTRUM NAUKI I KULTURY MŁYNY ROTHERA UL. MENNICA 10, BYDGOSZCZ, 85-112**
	ZESPÓŁ PROJEKTOWY:
PROJEKTANT	MGR INŻ. ARCH. JACEK BUŁAT — UPR. 47/85/PW
DATA OPRACOWANIA	KWIECIEŃ 2023
SPRAWDZAJĄCY	MGR INŻ. ARCH. ADAM BŁASZCZYK — UPR. WP-OIA/OKK/UpB/39/2009
DATA SPRAWDZENIA	KWIECIEŃ 2023
OPRACOWAŁ	MGR INŻ. ARCH. NATALIA KOWALKOWSKA
BRANŻA	ARCHITEKTURA — STADIUM: **PROJEKT TECHNICZNY**
TREŚĆ RYS.	**PLANSZA MAŁEJ ARCHITEKTURY**

SKALA	STADIUM	BRANŻA	NR RYS.	ARKUSZ	REWIZJA
1:200	**PT.**	**AR**	**PT.02**	**1/1**	**00**