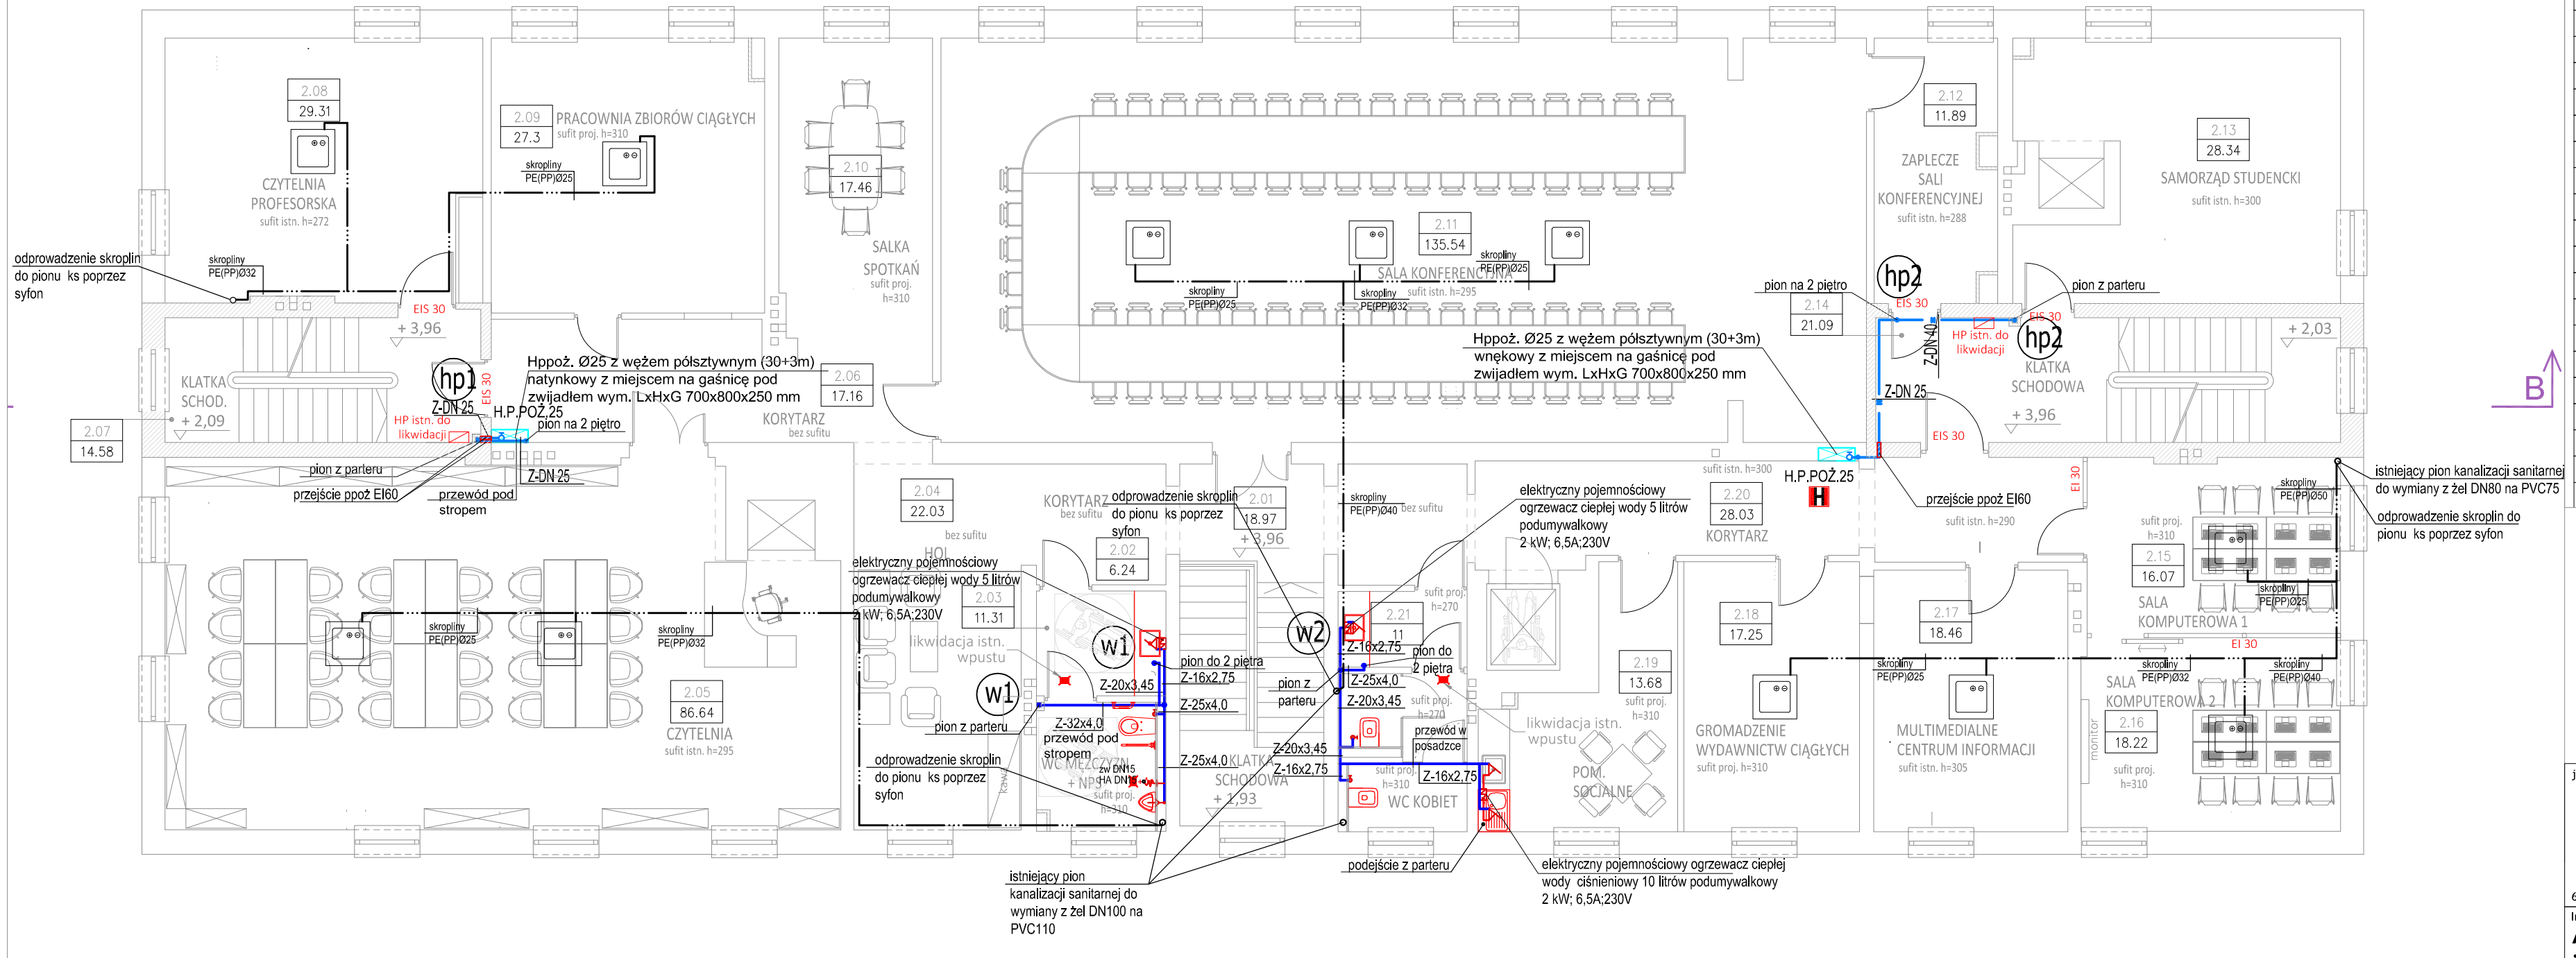

Oznaczenia:

- projektowana kanalizacja sanitarna prowadzona pod stropem
- istniejąca kanalizacja sanitarna w piwnicy prowadzona pod stropem
- woda zimna
- woda ciepła
- odprowadzenie skroplin z klimatyzatorów
- woda na cele ppoż
- hp1 w1 — oznaczenia pionów projektowanych
- Z-40x4,0 — średnica rur zimnej wody PE-Xc
- C-16x2,75 — średnica rur ciepłej wody PE-Xc/Al/PE
- Z-DN 40 — średnica rur wody zimnej stal.oc

1 PIETRO				
2.01	Klatka schodowa	terakota	18.97	18.97
2.02	Korytarz	granitogres	6.24	6.24
2.03	WC M + NPS	gres	11.31	11.31
2.04	Hol	granitorgres	22.03	22.03
2.05	Czytelnia	granitogres	86.64	86.64
2.06	Korytarz	granitogres	17.16	17.16
2.07	Klatka schodowa	gres	14.58	14.58
2.08	Czytelnia prof.	wykł. PVC	29.31	29.31
2.09	Prac. zbiorów	wykł. winylowa	27.3	27.3
2.10	Salka spotkań	wykł. winylowa	17.46	17.46
2.11	Sala konferenc.	panele	135.54	135.54
2.12	Zapl. sali konf.	pos. beton.	11.89	11.89
2.13	Samorząd stud.	wykł. PVC	28.34	28.34
2.14	Klatka schodowa	terakota	21.09	21.09
2.15	Pom. socjal	granitogres	6.7	6.7
2.16	Groamdzenie wydaw.	granitogres	24	24
2.17	MM Centrum Inform.	granitogres	18.46	18.46
2.18	Sala komp. 2	granitogres	17.46	17.46
2.19	Sala komp. 1	granitogres	13.72	13.72
2.20	Korytarz	granitogres	30.73	30.73
2.21	WC kobiet	gres	11	11
RAZEM 1 PIETRO			569.93	569.93

jednostka projektowa

ARCHI-GRAF
JANUSZ KICIŃSKI & ROMAN SZUMNY

64-920 PIŁA, UL. KOSSAKA 110 TEL/FAX (067)2137075; 3512757

Inwestor:
AKADEMIA NAUK STOSOWANYCH im. STANISŁAWA STASZICA W PILE
ul. Podchorążych 10, 64-920 Piła

nazwa zamierzenia budowlanego:
PRZEBUDOWA BUDYNKU "C" - BIBLIOTEKA Państwowej Uczelni Stanisława Staszica w Pile

projektant:
mgr inż. Małgorzata Gugała
Uprawnienia budowlane do projektowania bez ograniczeń w specjalności instalacyjnej WKP/0153/POOS/03

sprawdzający:
inż. Paweł Kopacz
Uprawnienia budowlane do projektowania bez ograniczeń w specjalności instalacyjnej Nr upr. WKP 0364/POOS/11

tytuł rysunku: RZUT I. PIĘTRA - INSTALACJE WOD-KAN

nr rysunku: PW-S-1103-21-03 branża: sanitarna

etap projektowania: PROJEKT WYKONAWCZY | data opracowania: MARZEC 2022 r. | skala: 1:100 | strona: