




Detal R1 - Strefa roślin - 1:200

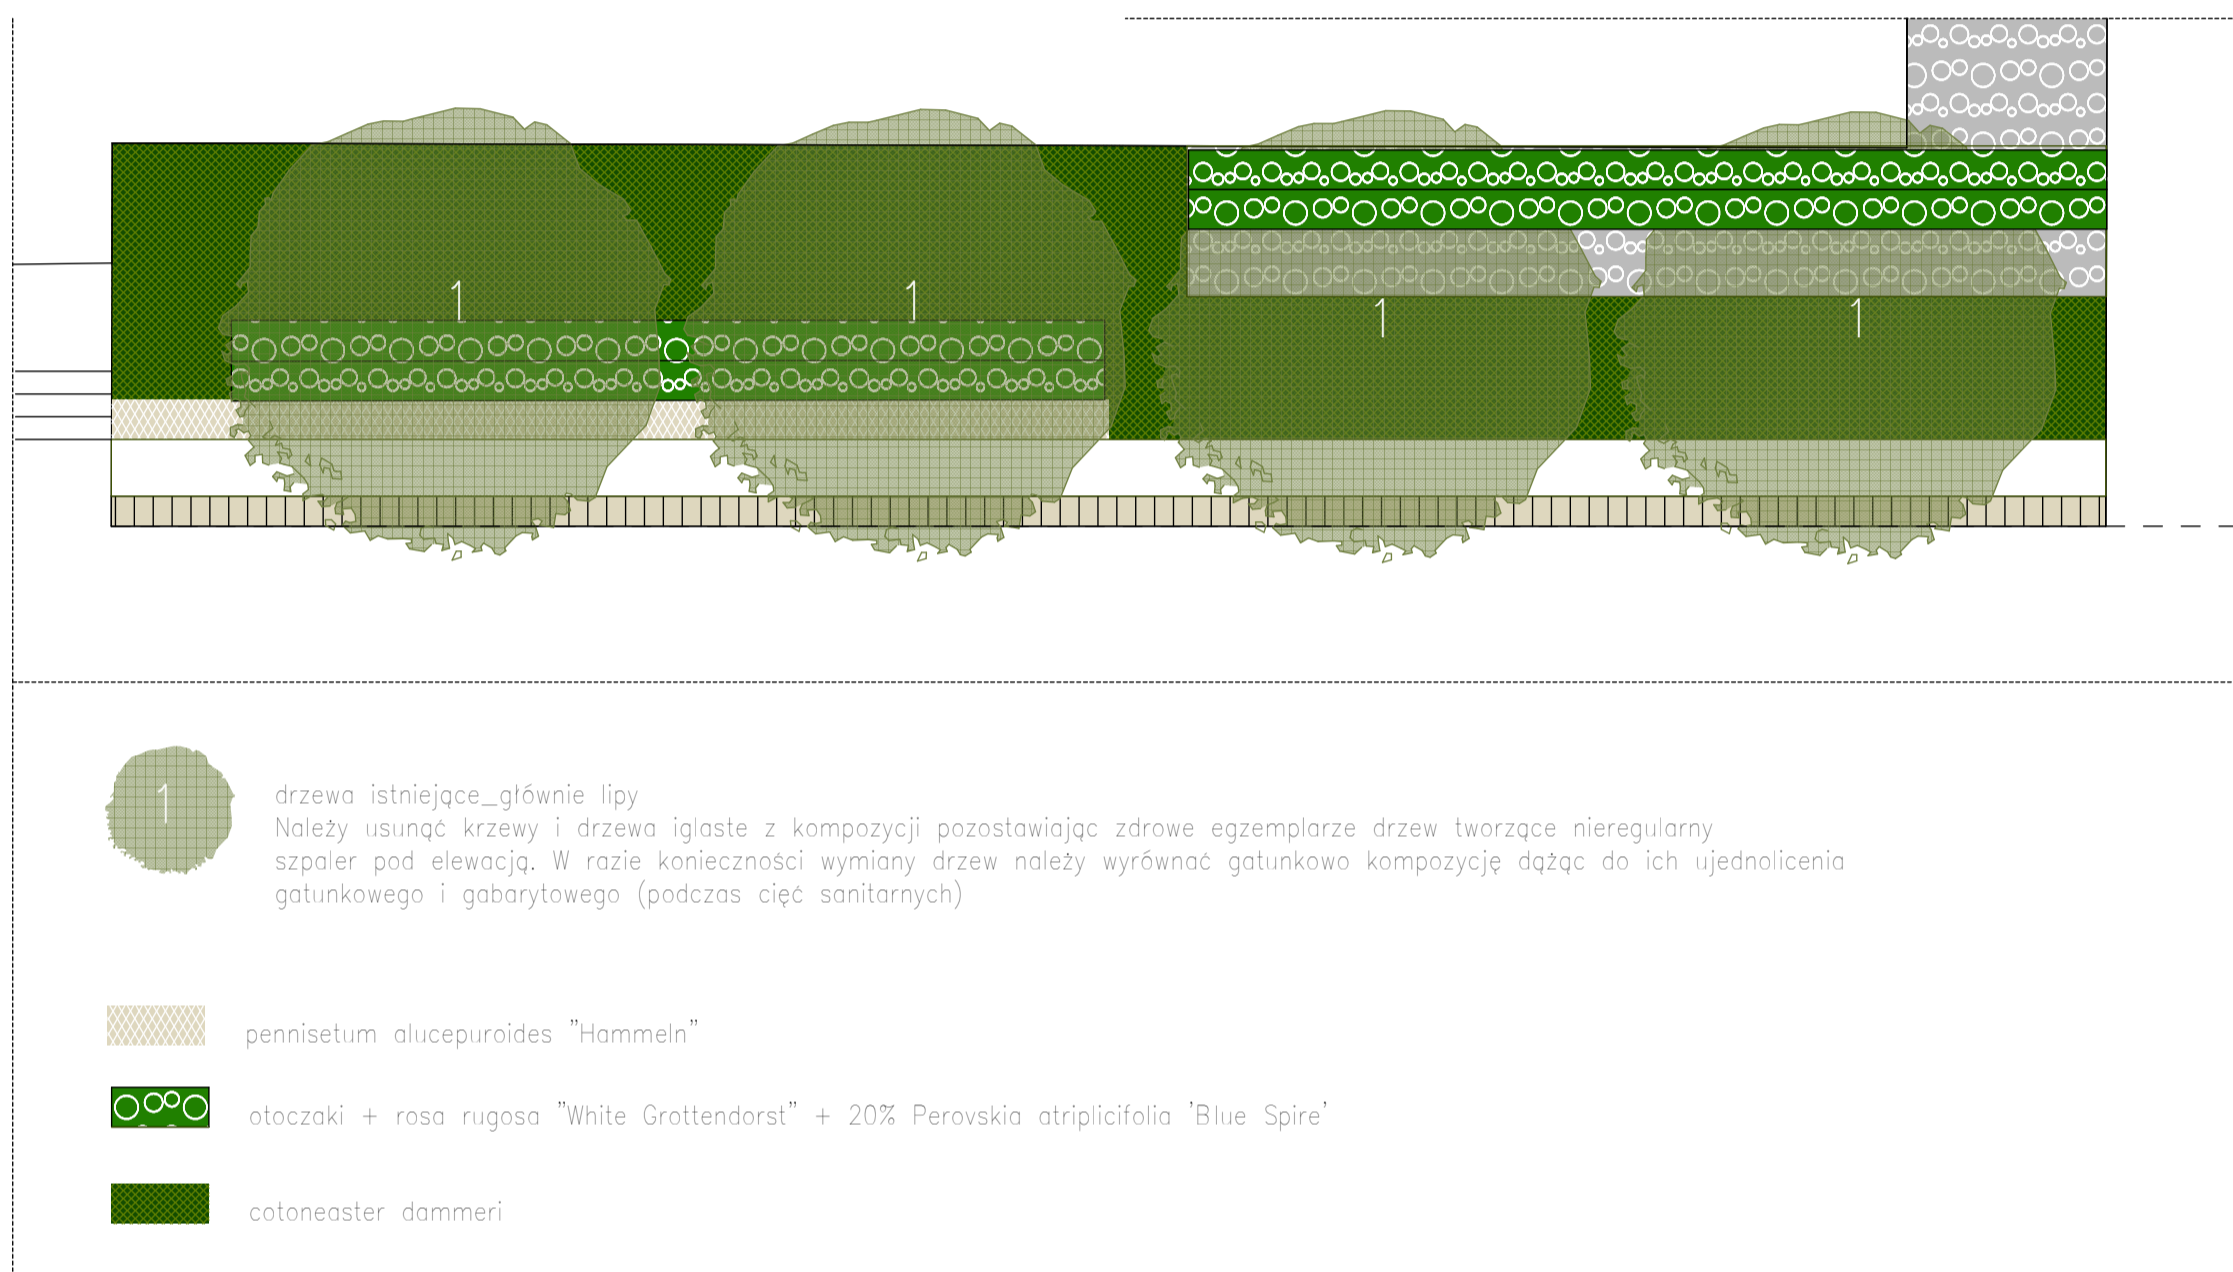


Detal R2 - Strefa roślin - 1:200

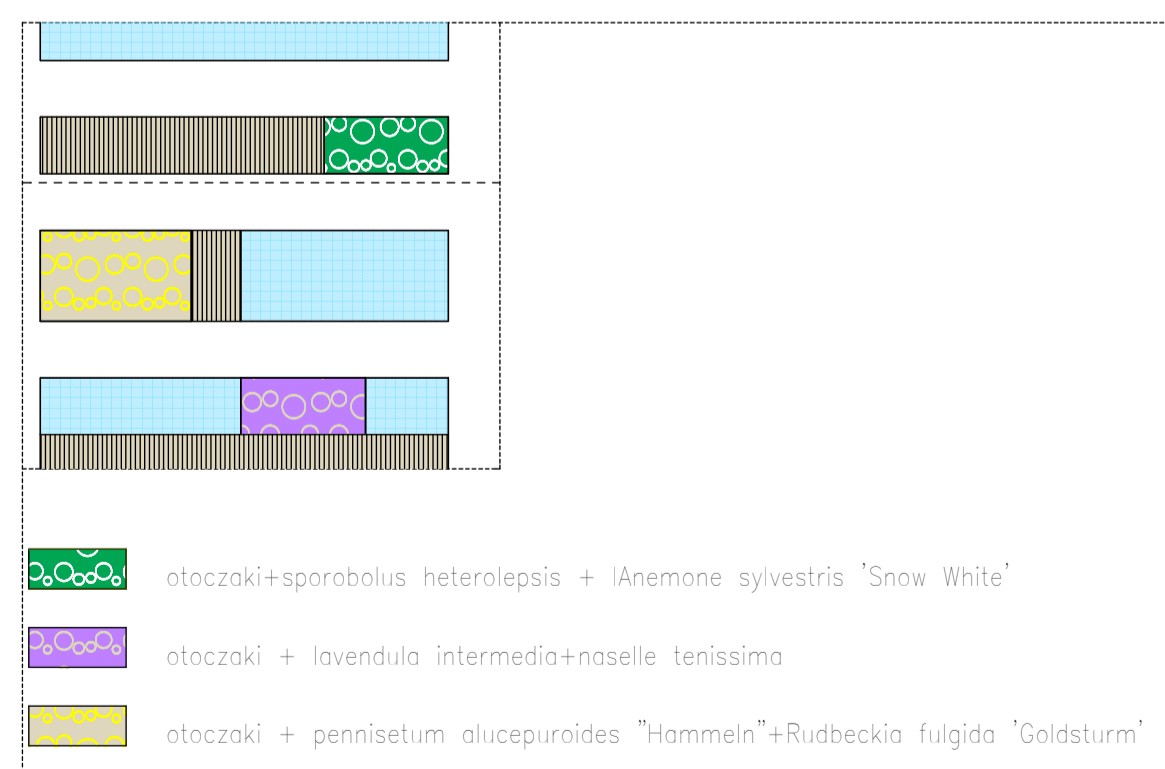


Detal R9 - Strefa roślin - 1:200

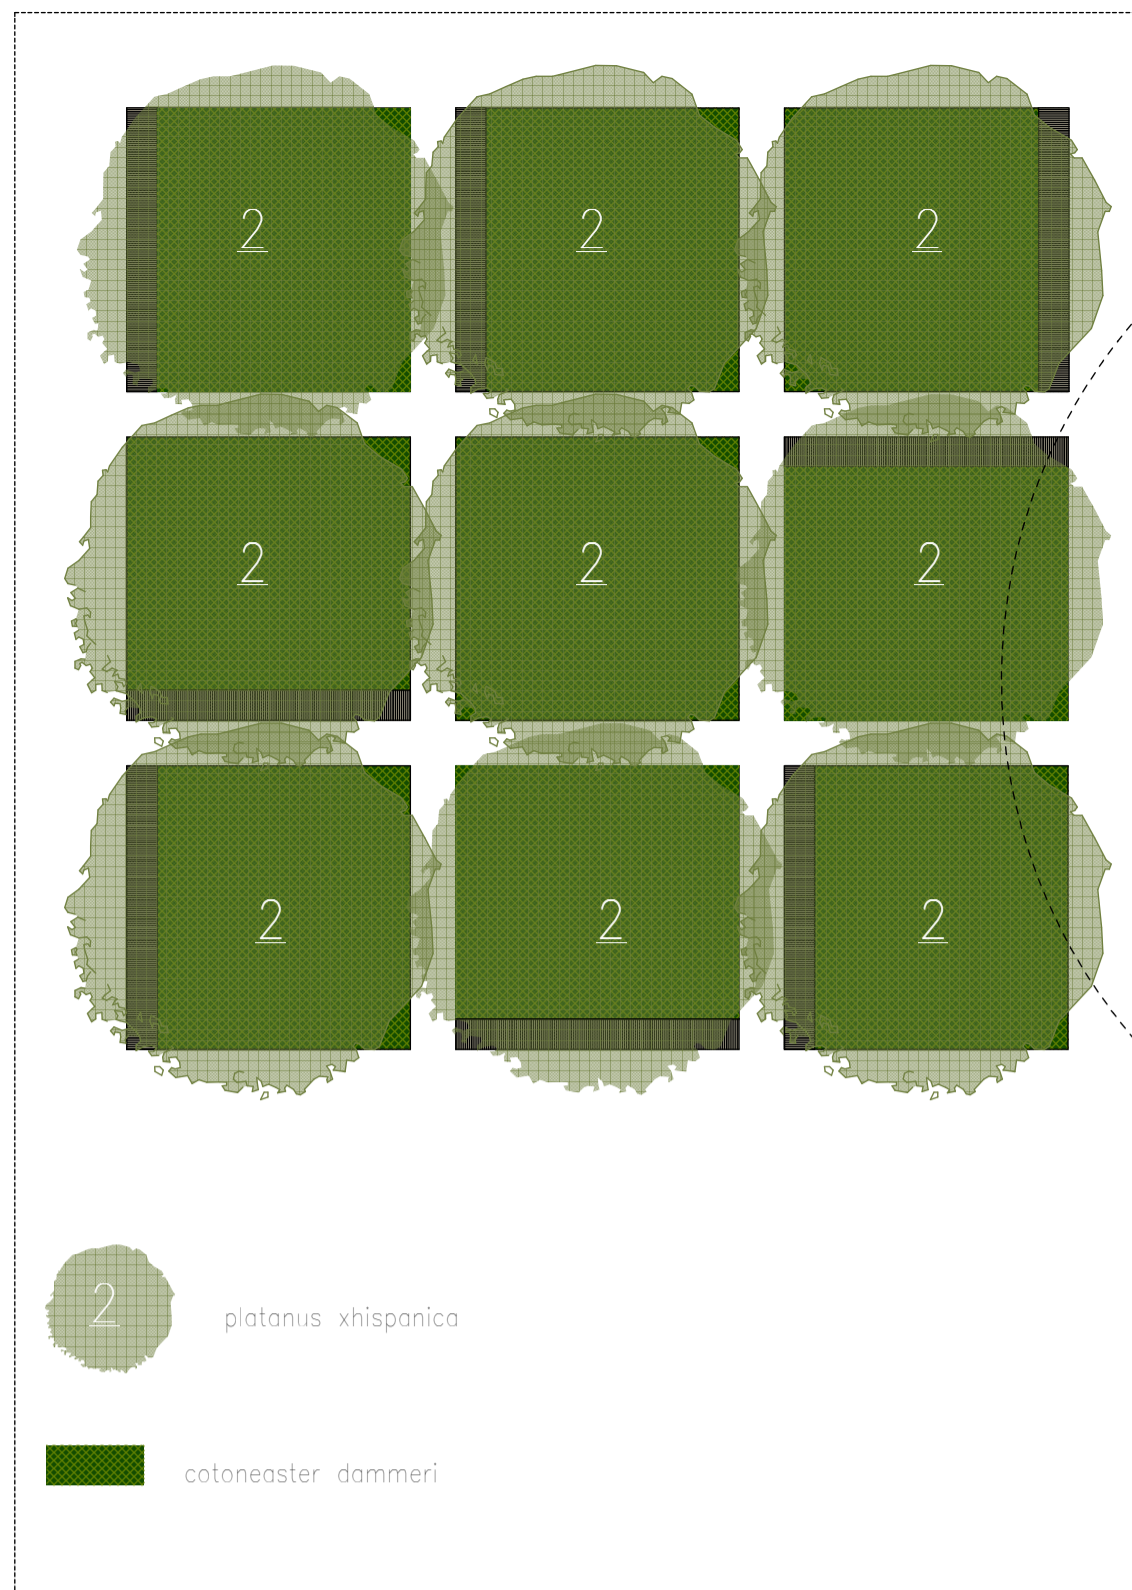


Detal R3 - Strefa roślin - 1:200

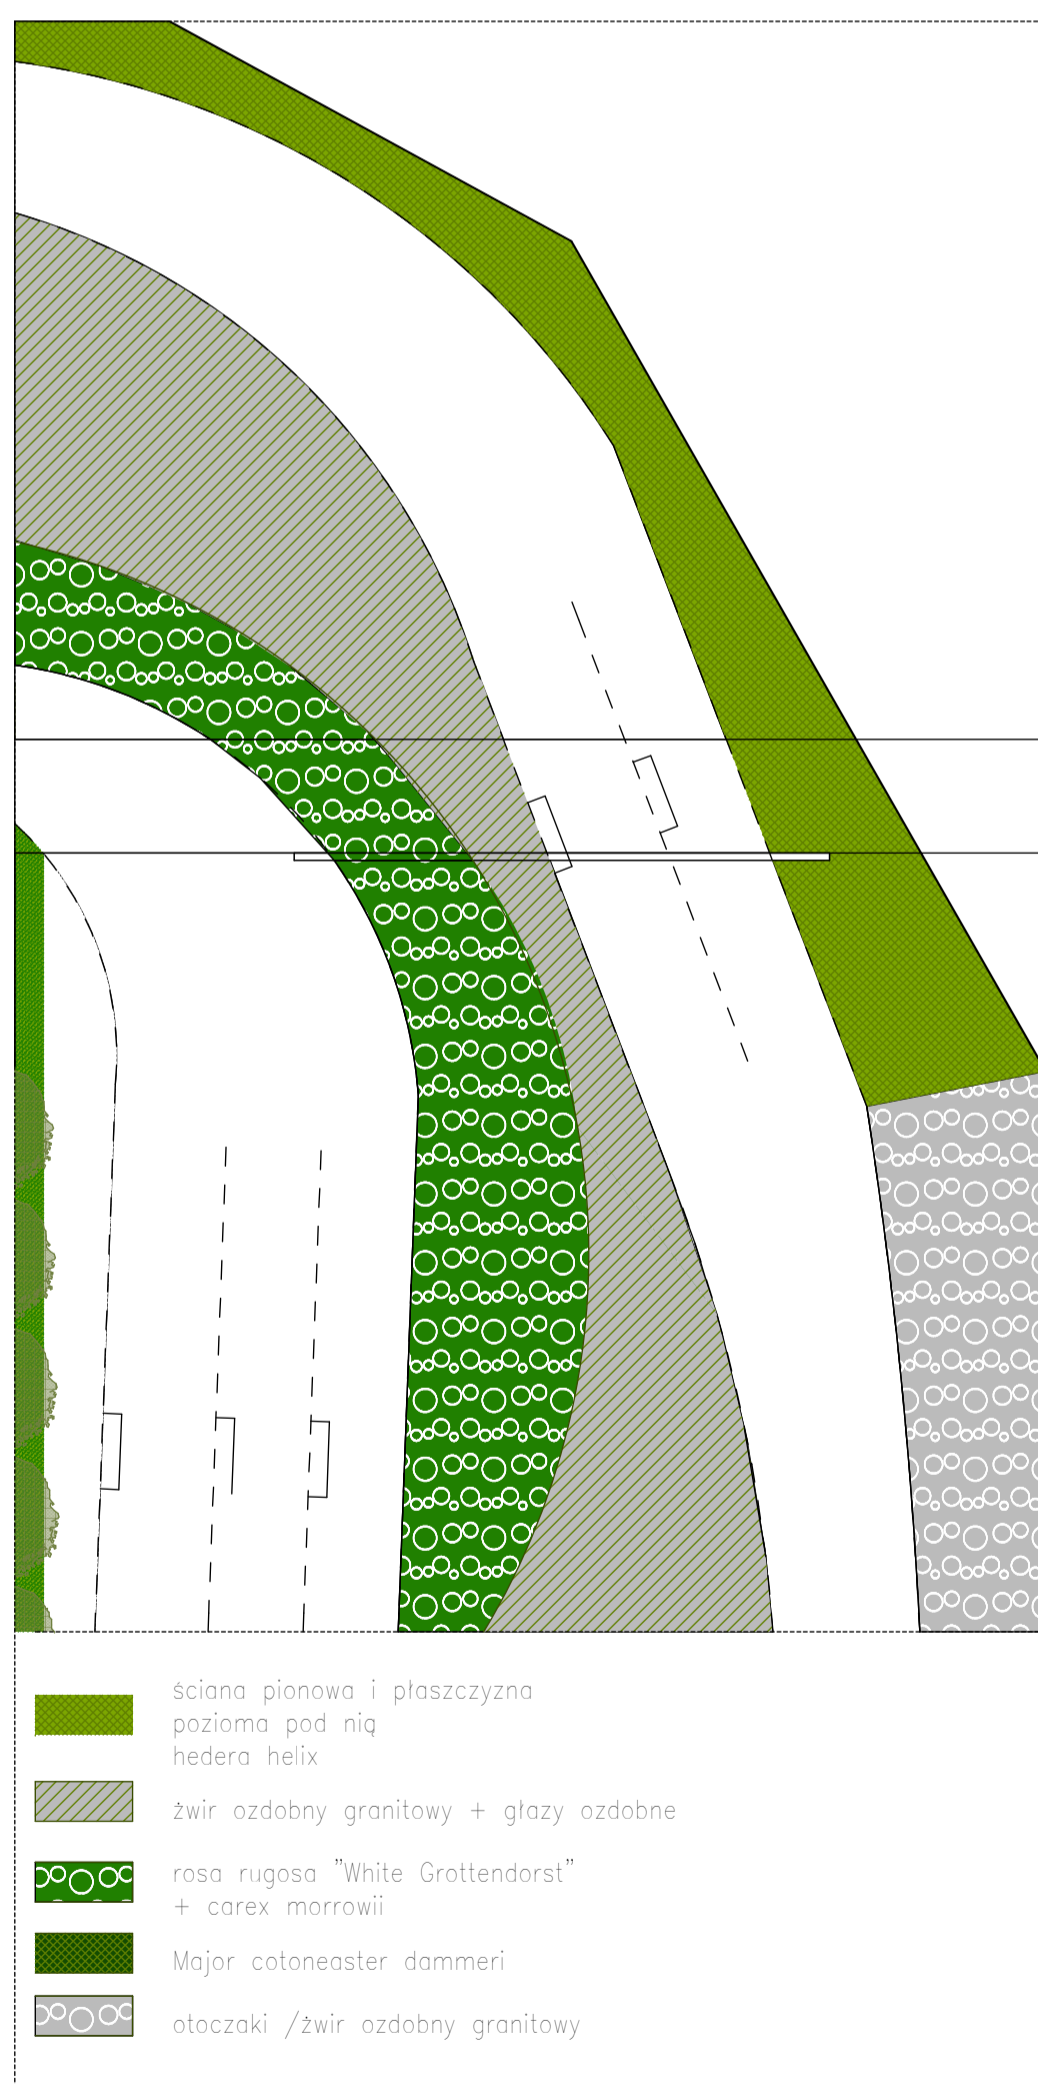


Detal R8 - Strefa roślin - 1:200

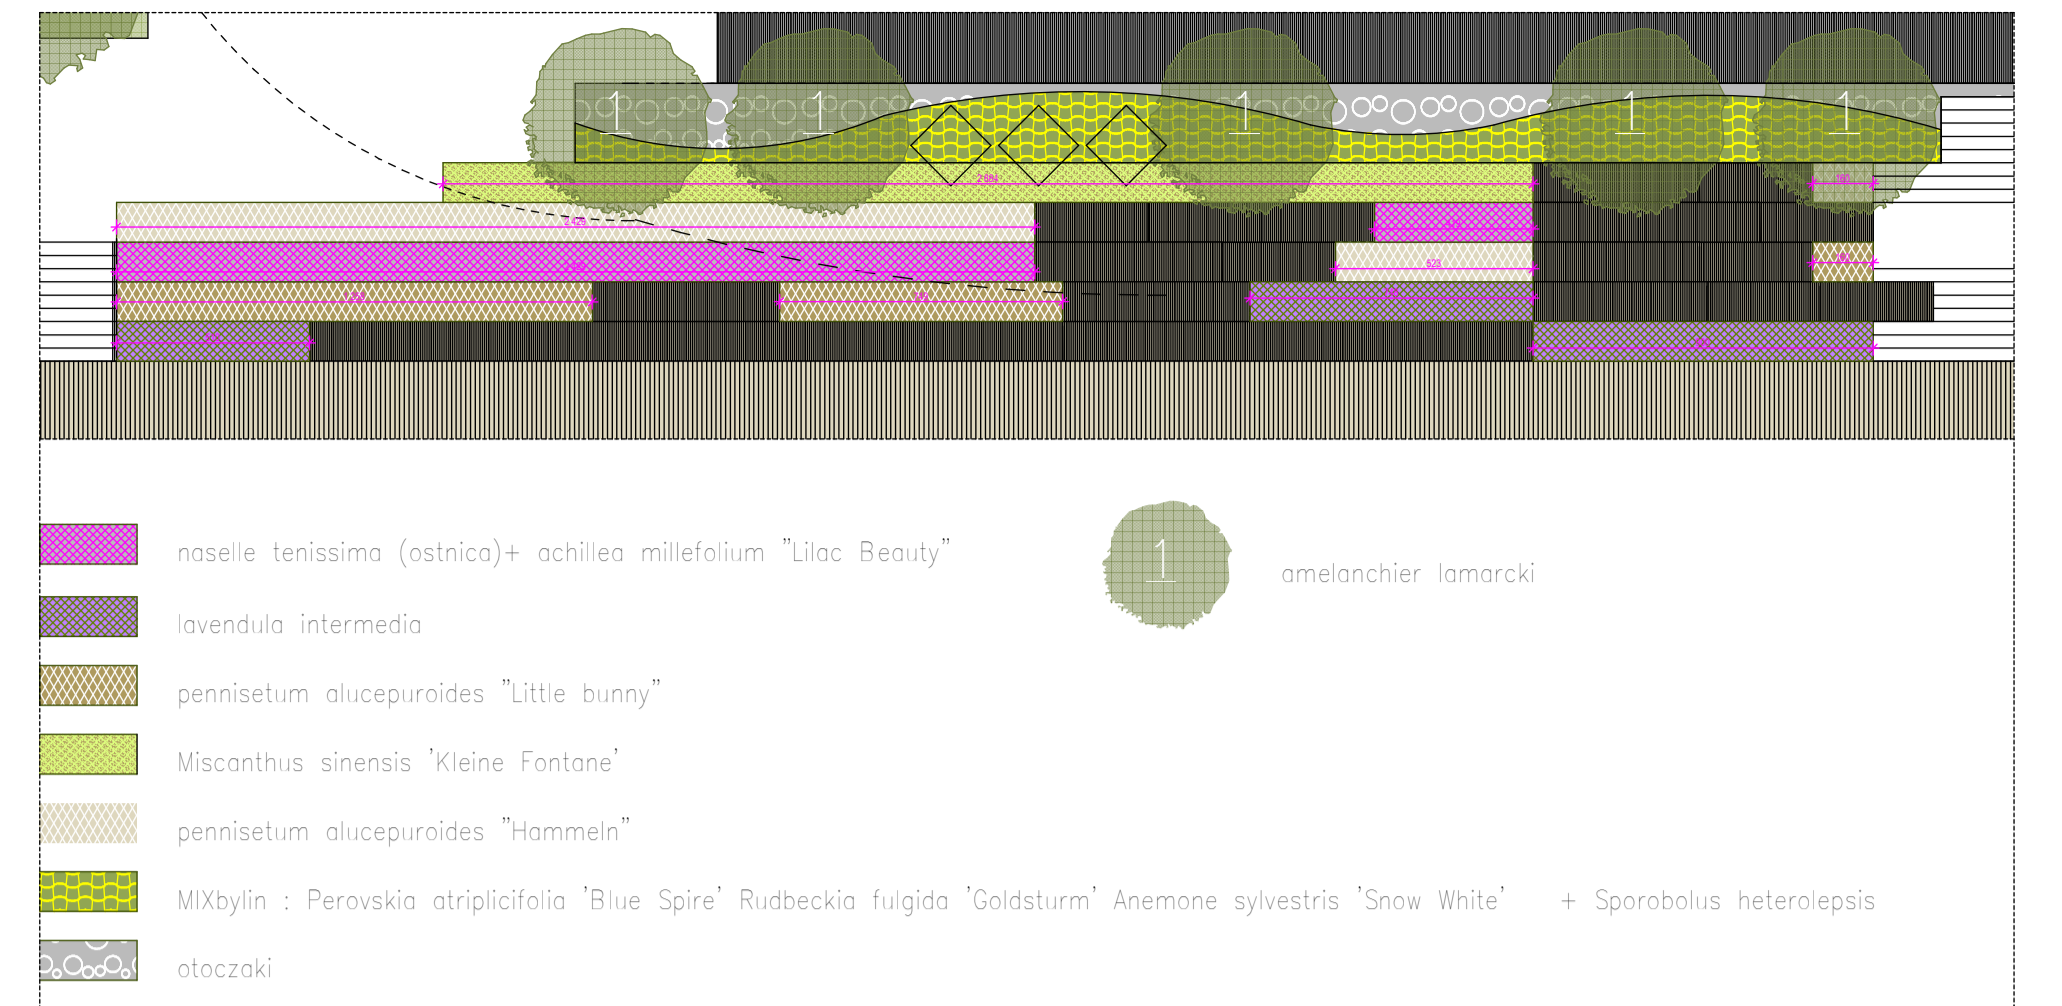


Detal R4 - Strefa roślin - 1:200

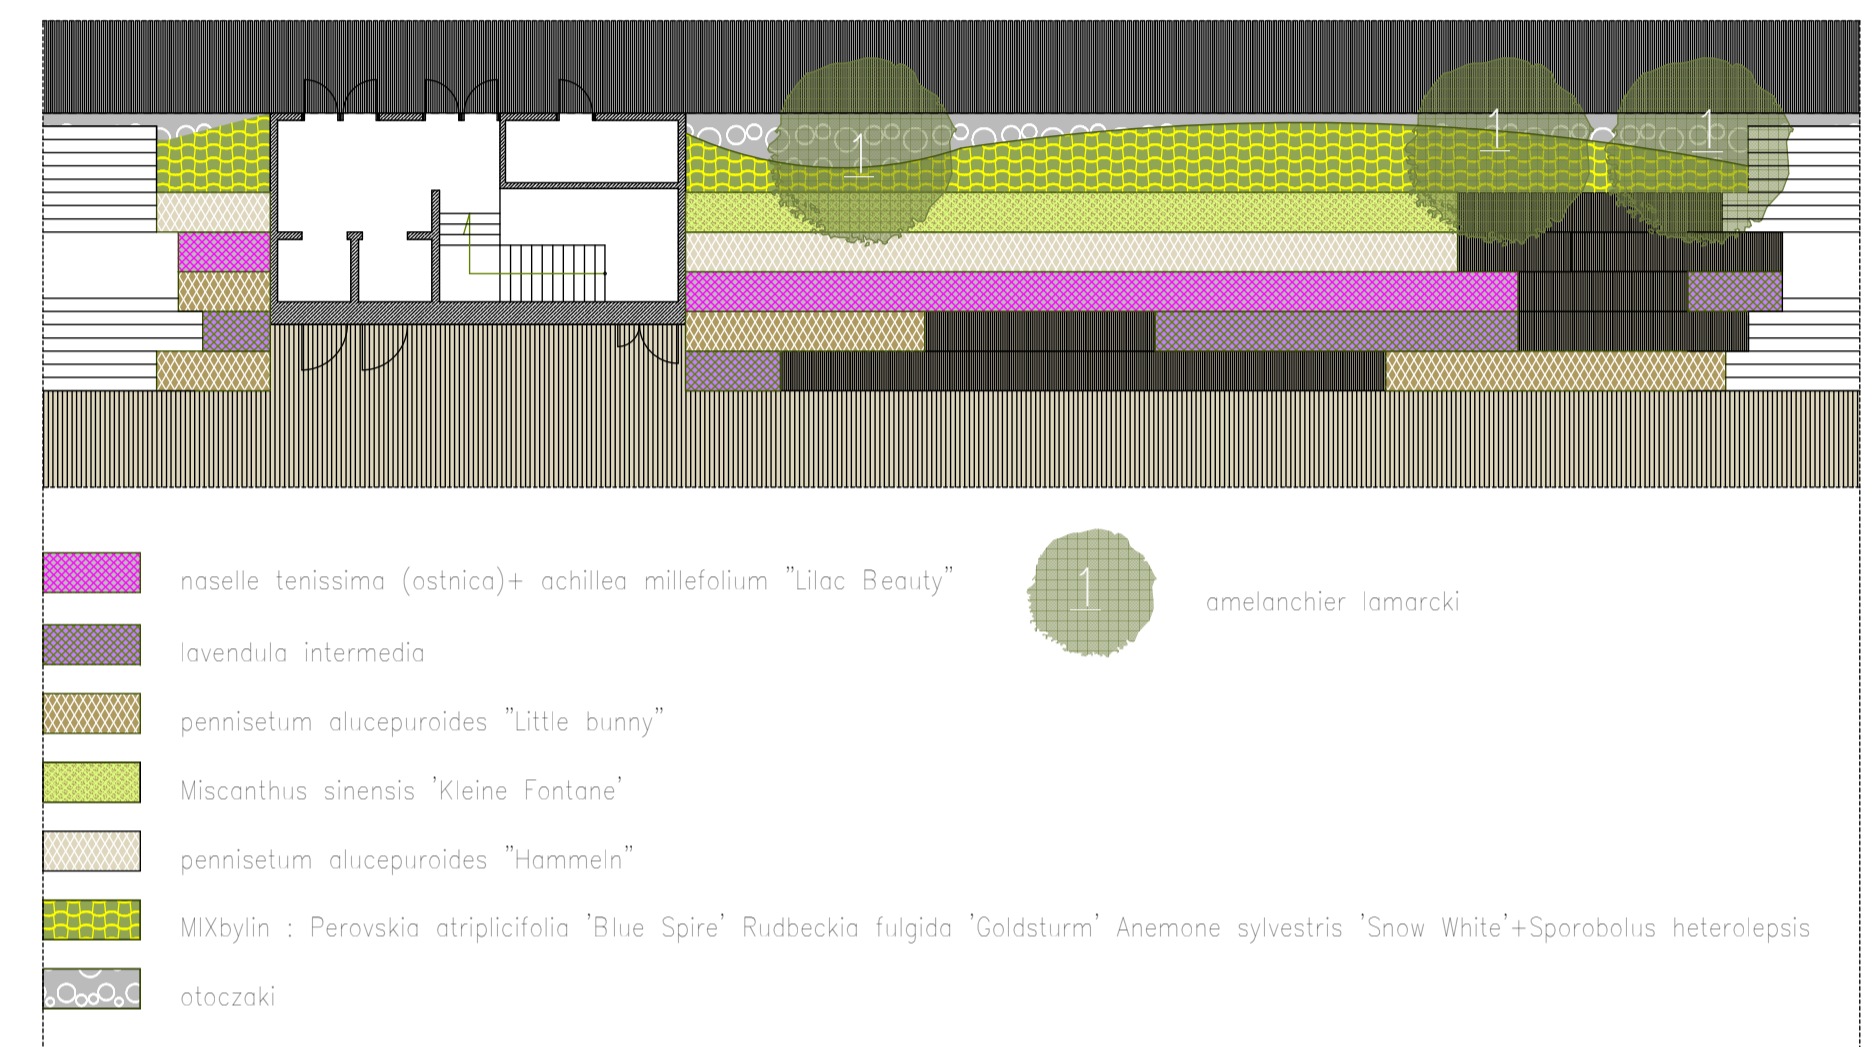

Detal R5 - Strefa roślin - 1:200

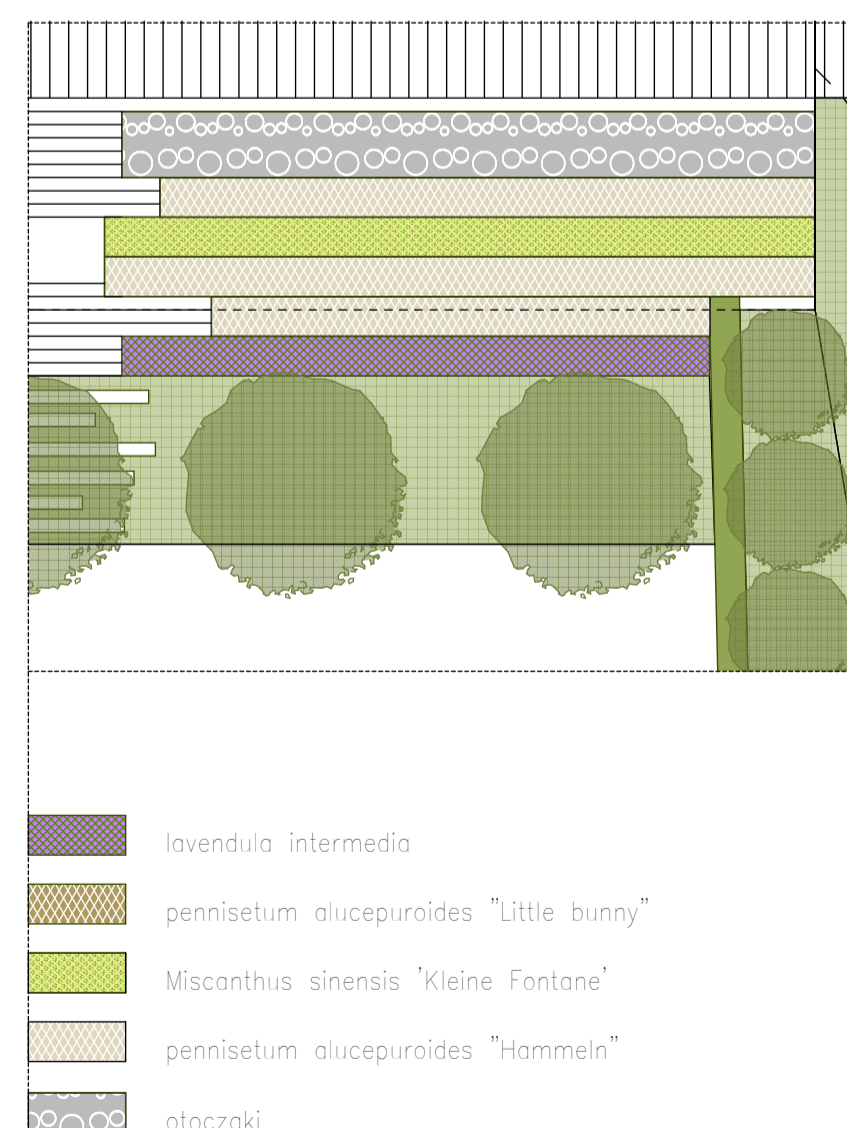

Detal R7 - Strefa roślin - 1:200

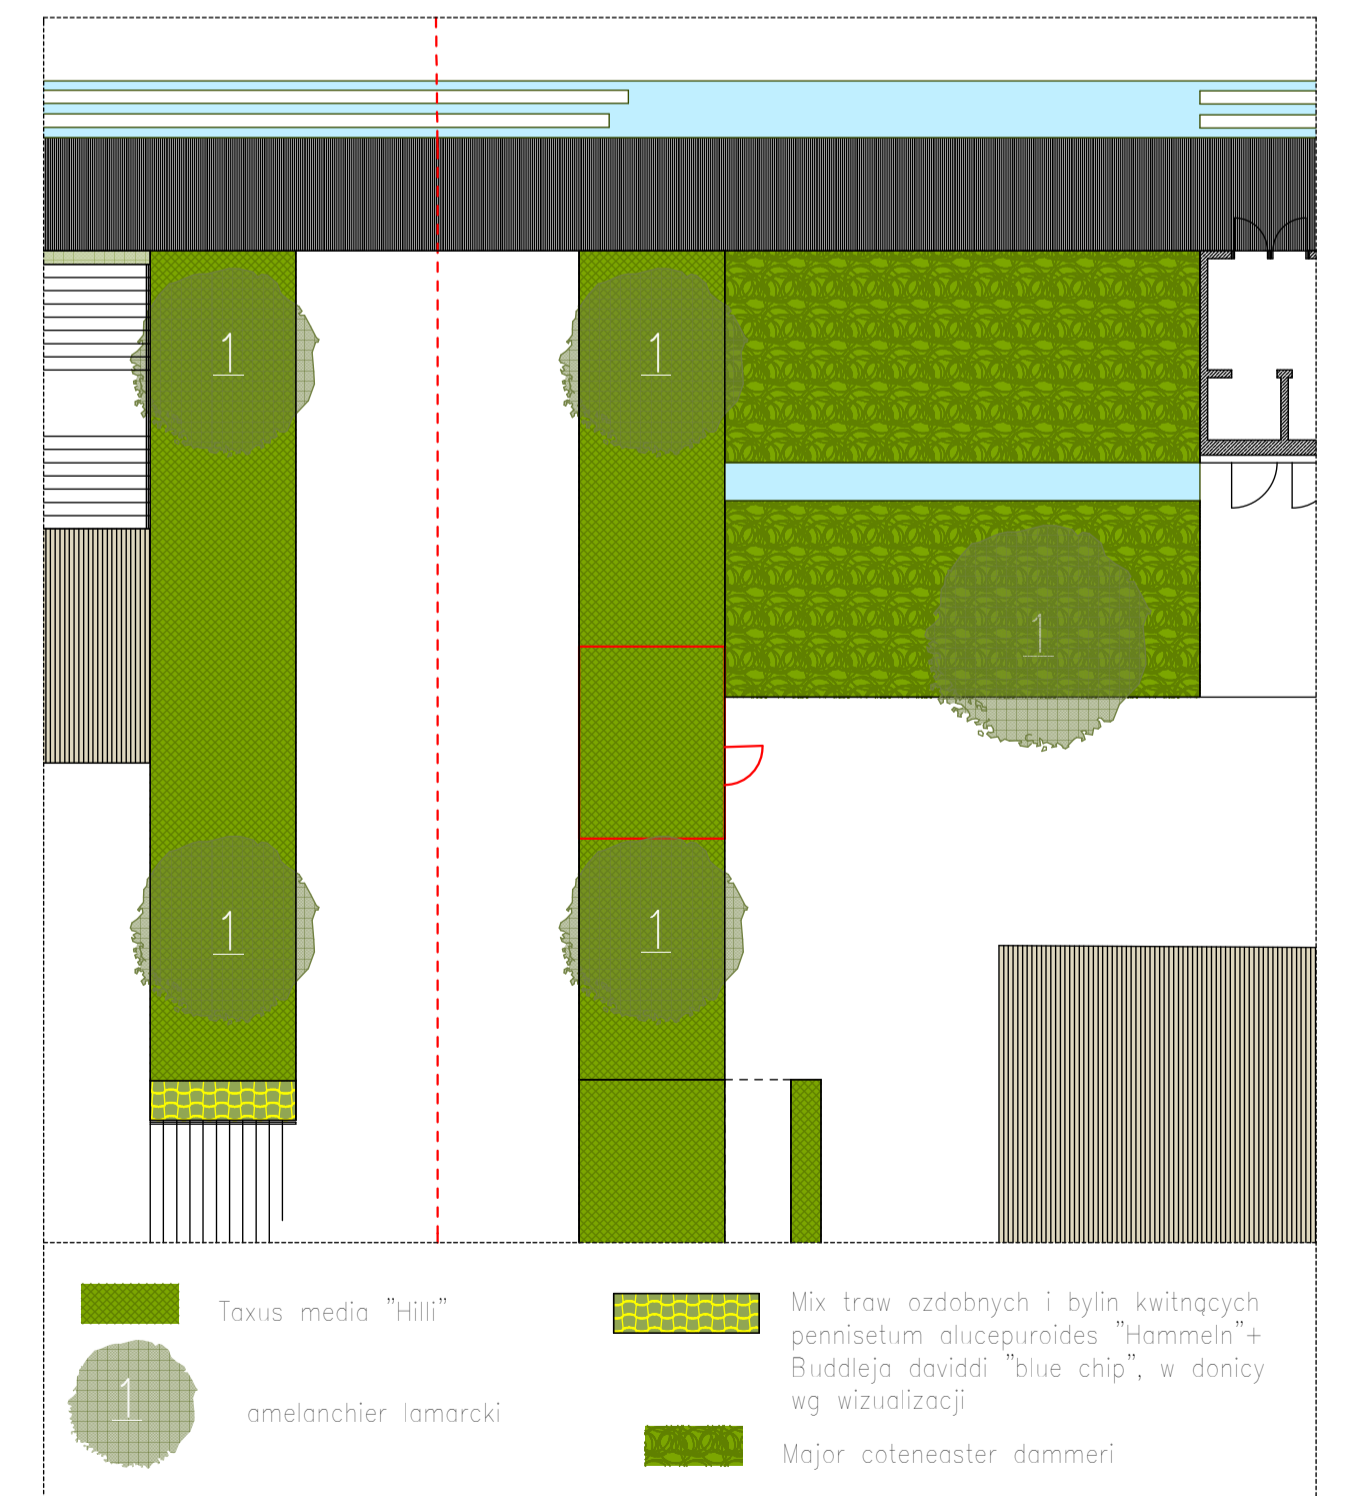

Detal R6 - Strefa roślin - 1:200