




Znakcznik nr 1

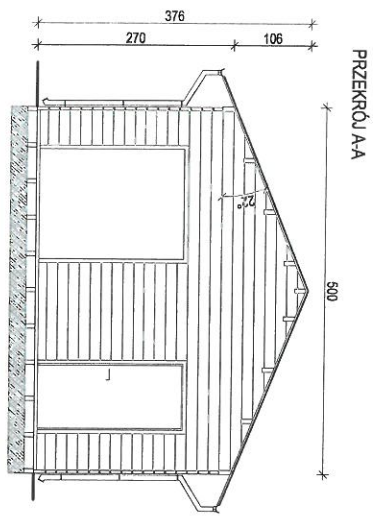


PRZEKROJ AA

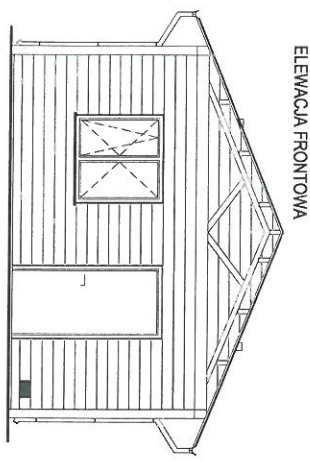


ELEWACJA FRONTOWA

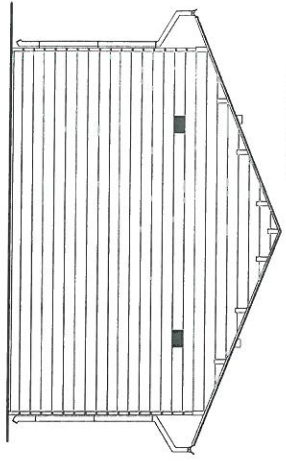

ELEWACJA TYLNA

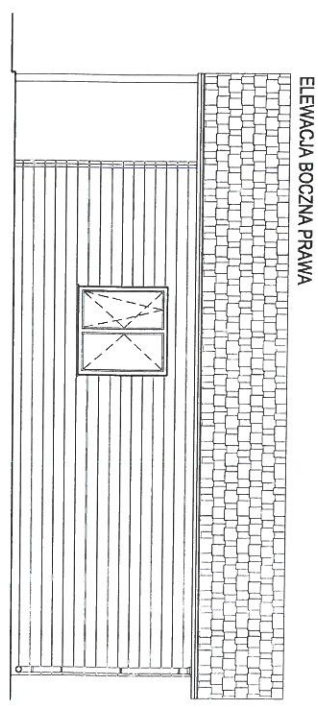





ELEWACJA BOCZNA PRAWA

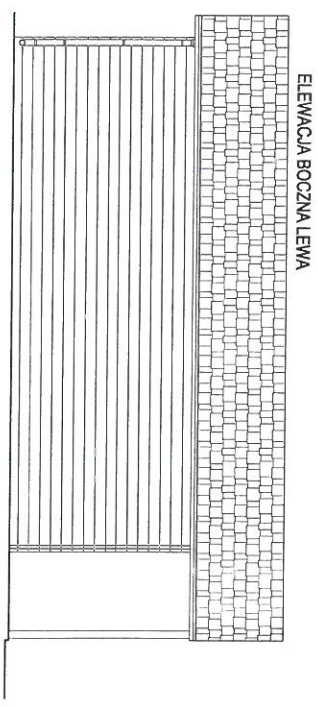

ELEWACJA BOCZNA LEWA

MIASTO OROKOWIEC	
PLAC ZBAM, BUDYNEK GOSPODARCZY I ZBIORNIKI NA SOJEKI	
MIĘDZIE	GINIA GNEZNO, AL. REMONTARZ-1, 62-200 GNEZNO
PROJEKT	ARCHITEKTURA
PROJEKTANT	mgr inż. Adam Padołkiewicz ul. bud. 52/89Pw Idba PIIB KRP/BO387801
WYKONAWCA	SZCZYTNIKI DUCHOWNE (DZ. NR. 225/10), GMINA GNEZNO
TYTUŁ	BUDYNEK GOSPODARCZY
ROK	LUTY 2021
SKALA	1:70
3	

2A6A22NIK NR22

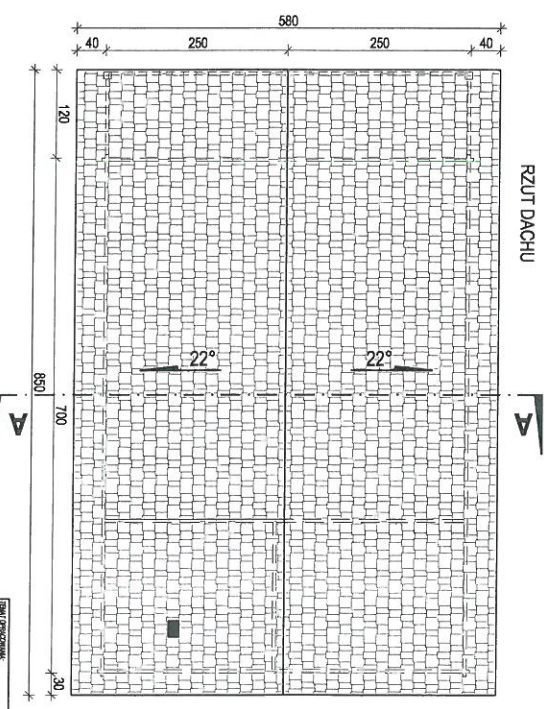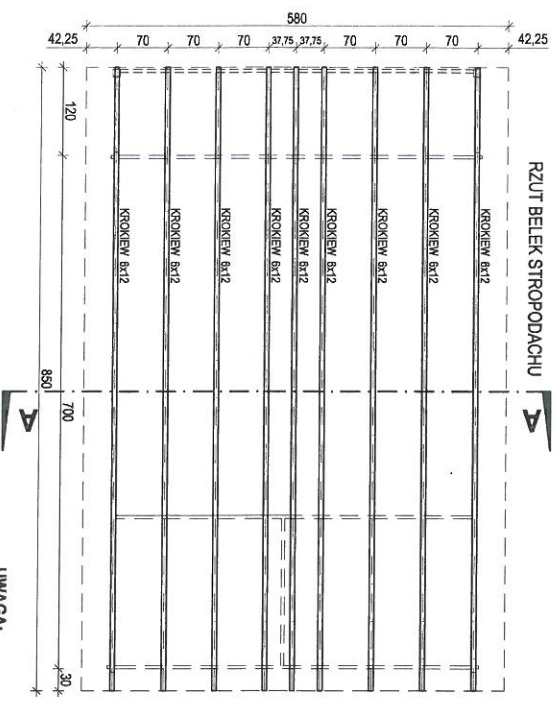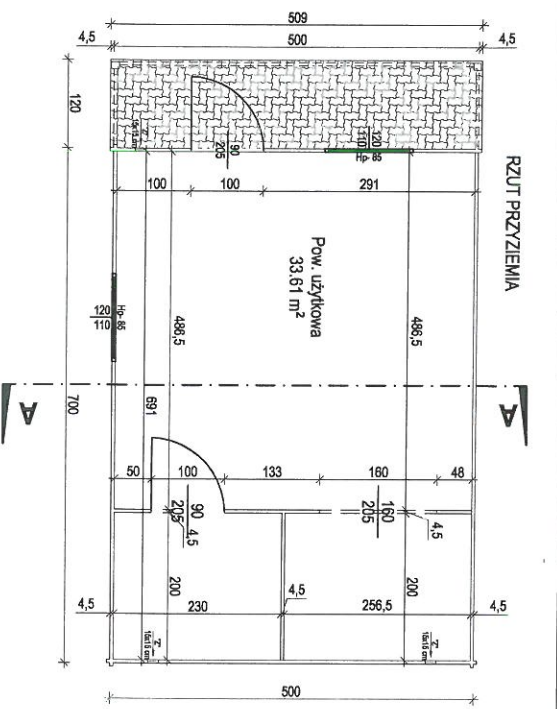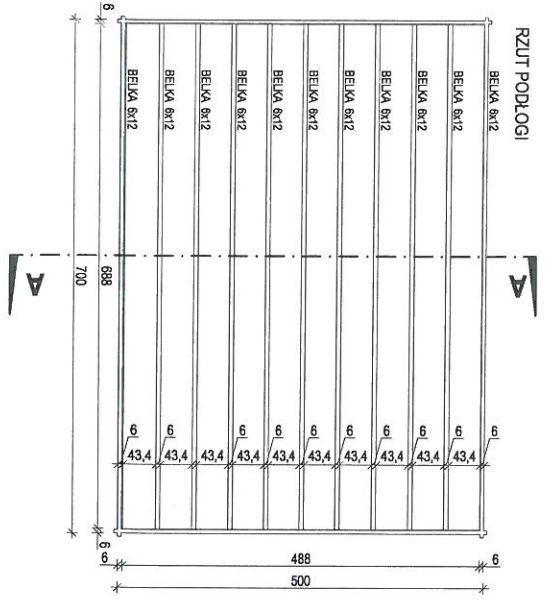

UWAGA:
OPIS WYKONANIA KONSTRUKCJI:

- Budulek gospodarczy wykonany za pomocą standardowego
- Słupy o grubości desek min. 45 mm – grubość bala
- Słupy malowane dwukrotnie środkiem zabezpieczającym drewno przed czynnikami atmosferycznymi np. firmy Remmers
- W dachach i ławach zastosować podkłępną zaspokłą szczy
- Podłoga i podłoga wykonana z desek o grubości min. 19 mm
- Białe podłogowe i ławki budowlane wykonane z drewna konstrukcyjnego o wymiarach 6x12
- Konstrukcja podkłępną łączącą z ścianą wykonaną za pomocą łączników KFM
- Przed wykonaniem dachu teren uszczelniony, grt 0m, koku uszanieg - bezdżono o wym. 1,20x5,09 m

ZESTAWIENIE POWIERZCHNI:

Pow. użytkowa	33,61 m ²
Pow. zabudowy	36,0 m ²
Kubatura	112,07 m ³
Wysokość, szerokość, długość	3,76, 5,0, 7,0 m

IMIĘ / PROJEKTANT		PLAC ZABAW, BUDYNEK GOSPODARCZY I ZBIORNIKI NA ŚCIEGI	
MIEJSCOWOŚĆ		GMINA GNIEZNO, AL. REMONTARZ 11, 62-200 GNIEZNO	
PROJEKTANT	IMIĘ	PROJEKT	IMIĘ
ing. Arkadiusz Pienkiewicz ul. bud. 52/88/Prv		ARCHITEKTURA	
Izba PNB IN/PR/03/201			
SZCZYTNIK DUCHOWNE (DZ NR 223/10), GMINA GNIEZNO			
PROJEKTANT		IMIĘ	
BUDYNEK GOSPODARCZY		2	
PROJEKT DOKONANY PRZECAJUTOSOW		LUTY 2021	
		SKALA 1:70	

2 PLAN CZYNIK N23

- 10. GÓRA WSPINACZKOWA
- 9. REGULAMIN
- 8. ŚMIETNIK
- 7. KARUZELA
- 6. ŁAWKA PARKOWA
- 5. STÓŁ DO GRY W TENISA STOŁOWEGO
- 4. STÓŁ DO GRY W PIŁKARZYKI
- 3. STÓŁ DO GRY W SZACHY/WARCABY
- 2. ZBIORNIK NA ŚCIEKI 10m²
- 1. BUDYNEK GOSPODARCZY

LEGENDA :
PROJEKTOWANE OBIEKTY



PROJEKT ORGANIZACYJNY	
PLAC ZABAW, BUDYNEK GOSPODARCZY I ZBIORNIK NA ŚCIEKI	
MIEJSCOWOŚĆ: GMINA GNIEZNO, AL. REYMONTA 9-11, 62-200 GNIEZNO	
PROJEKT: ARCHITEKTURA	
PROJEKTANT: mgr inż Adam Flechowicz up. bud. 5286/Pw Izba PIIB WKP/BO/3878/01	
ADRES BUDOWY: SZCZYTNIKI DUCHOWNE (DZ. NR. 225/10), GMINA GNIEZNO	
PRZEZNACZENIE TERENU: PLAN ZAGOSPODAROWANIA PLACU ZABAW	
DATA: LUTY 2021	SKALA 1:70

ZA ZGODNOŚĆ Z ORYGINAŁEM