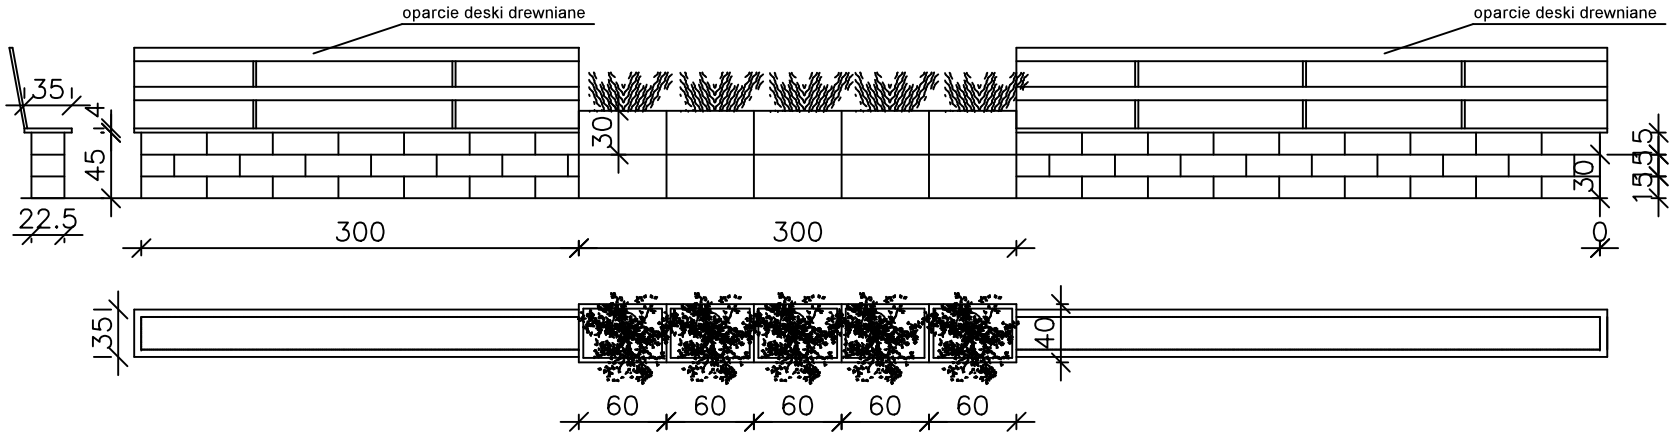

Biuro konstrukcyjno-budowlane "MK-Projekt" Monika Kucała ul. Kwiatowa 20 88-170 Pakość					
	Imię i nazwisko	Nr uprawnień	Data	Podpis	Branża
Projektował	arch. Elżbieta Grochocka	UAN-IV/8346/229/TO/87-88	20.07.2020		
Projektował	mgr inż. Monika Kucała	KUP/0031/PWOK/07			
Opracował					

Inwestor	Urząd Miejski w Pakości ul. Rynek 4 88-170 Pakość	Skala		1:50	A3
Obiekt	Przebudowa ul. Rynek i ul. Żabiej wraz z zagospodarowaniem terenów nadbrzeżnych Noteci - ETAP I	Projekt	Tom	Zeszyt	Nr. rys.
Temat	Przebudowa ul. Rynek Ławka - zamienna	66/17	1	1	04a