


[cm]

LEGENDA:


- (K) krawężnik betonowy o wym. 15x30cm na ławie betonowej C12/15 z oporem gr. 15cm
- (N) krawężnik betonowy najazdowy o wym. 15x22cm na ławie betonowej C12/15 z oporem gr. 15cm
- (O) obrzeże betonowe 30x8cm na ławie betonowej C12/15
- (P) opornik betonowy 12x25cm na ławie betonowej C12/15 z oporem
- (S) opornik betonowy 12x25cm na ławie betonowej C12/15 zwykły

- humusowanie gr. 5cm z obsianiem trawą
- korytowanie istn. nawierzchni z kruszywa i szlaki lub z brukowca
- zdzjęcie warstwy humusu


Przekrój konstrukcyjny
km 0+026

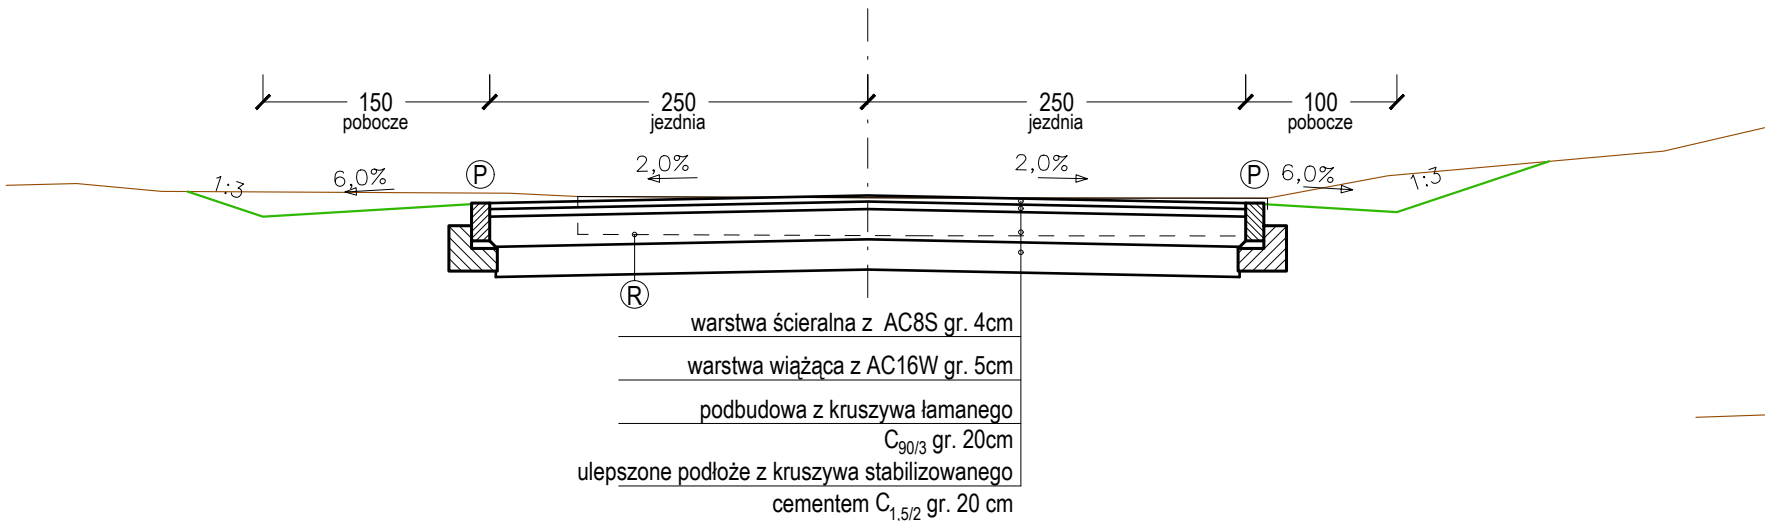


Przekrój konstrukcyjny
km 0+063

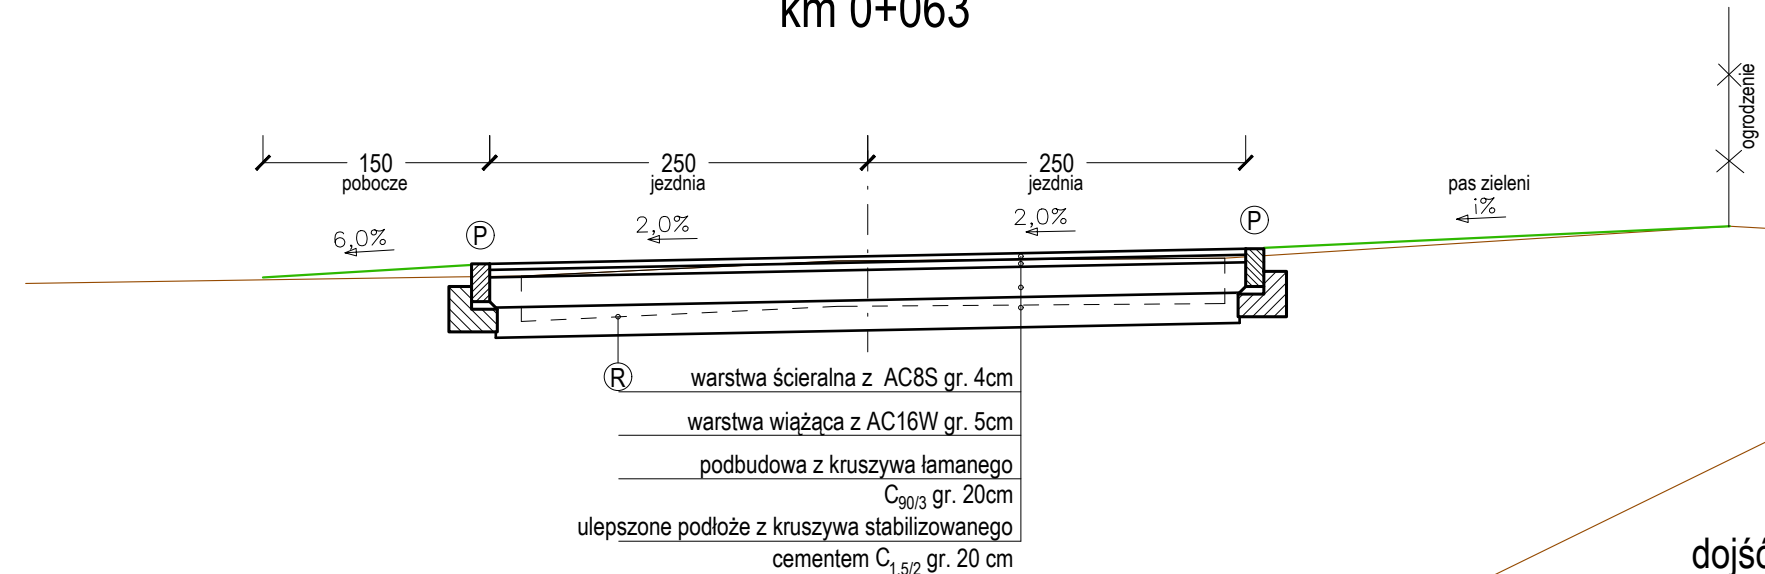


Przekrój konstrukcyjny
dojść dla pieszych z kostki betonowej

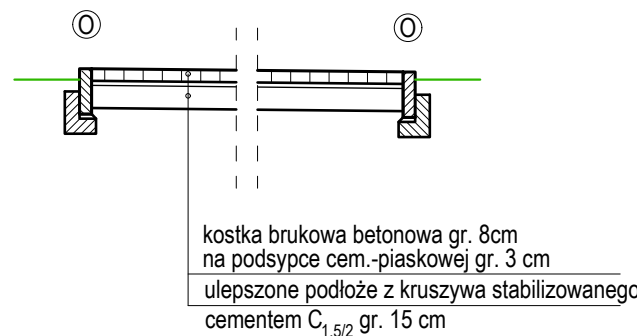


Przekrój konstrukcyjny
km 0+137

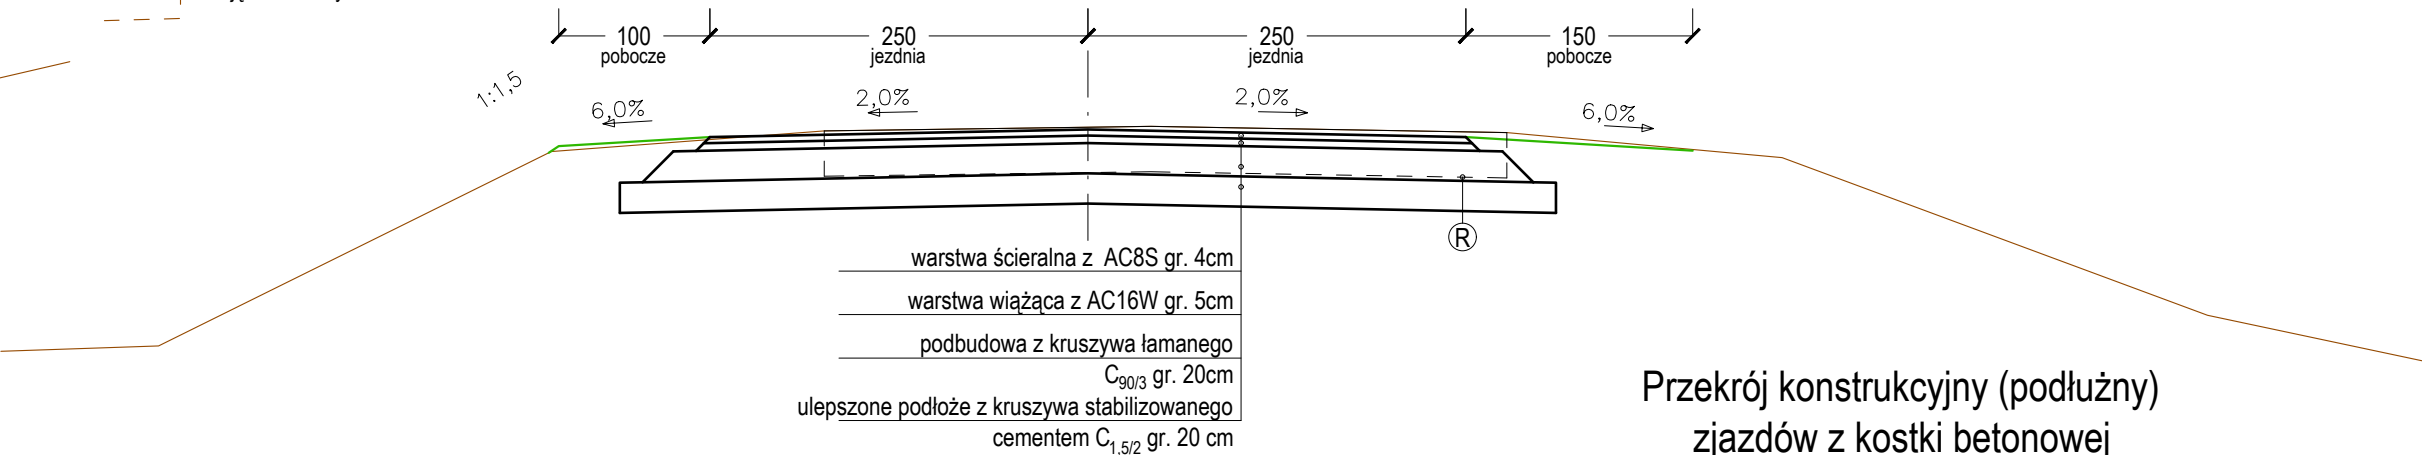


Przekrój konstrukcyjny
km 0+294

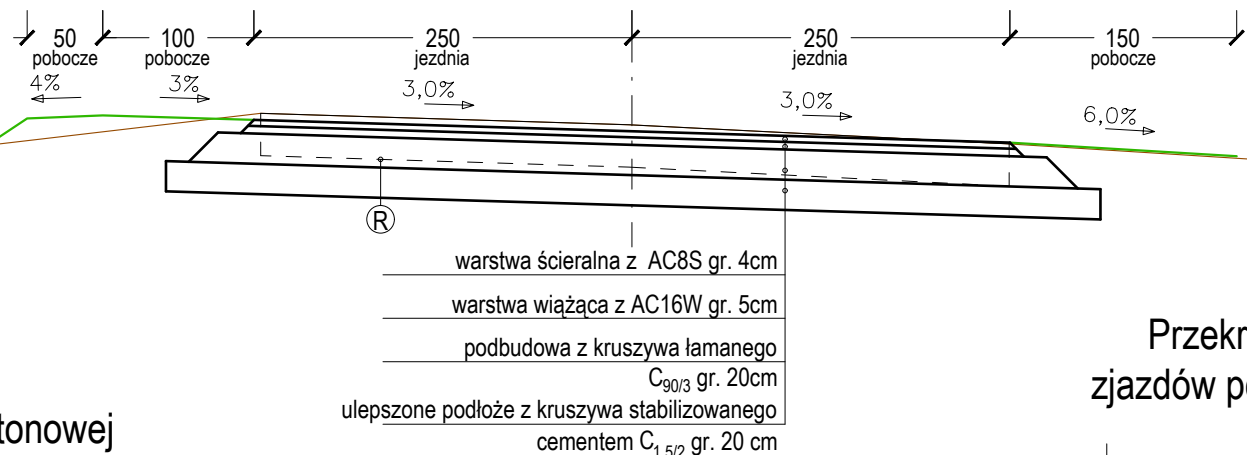

Przekrój konstrukcyjny (podłużny)
zjazdów z kostki betonowej

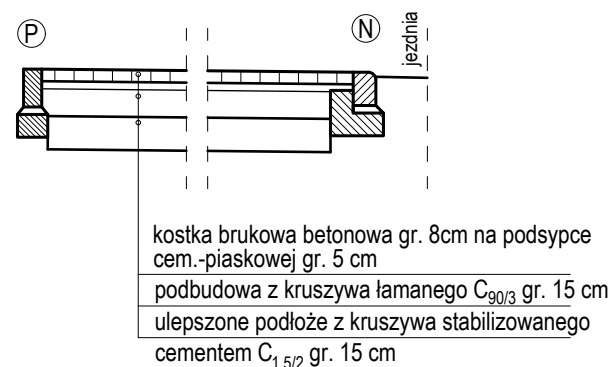

Przekrój konstrukcyjny
zjazdów polnych bitumicznych

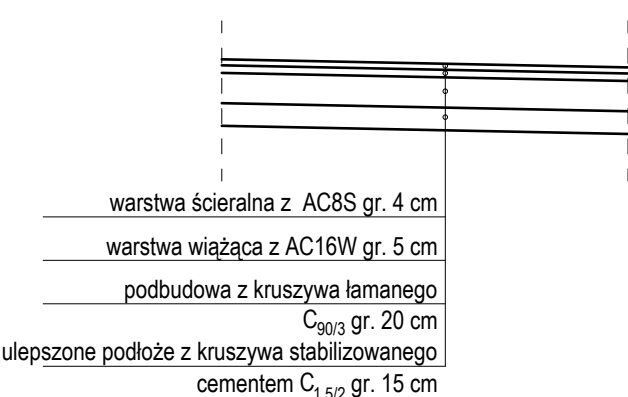

USŁUGI PROJEKTOWO-KOMPUTEROWE
mgr inż. Marcin Rybakiewicz
72-005 PRZECŁAW, Warzymice 72/10
tel. +48 503 075 718, fax +48 91 350 85 86

**Przebudowa ul. Dębińskiej w Starym Czarnowie
na dz. nr 543/1, 543/2 i 543/4 obr. Str. Czarnowo**

Inwestor:	Gmina Stare Czarnowo			
Projektował:	mgr inż. Marcin Rybakiewicz	ZAP/0059/ /PWOD/06		skala 1: 50
Sprawdził:	mgr inż. Robert Mituta	ZAP/0057/ /PWOD/06		rys. nr 3
Data wykonania:		CZERWIEC 2022		

PRZEKROJE KONSTRUKCYJNE