


Przekrój normalny
przejście dla pieszych
[m]



Przekrój normalny
jezdnia + chodnik
[m]

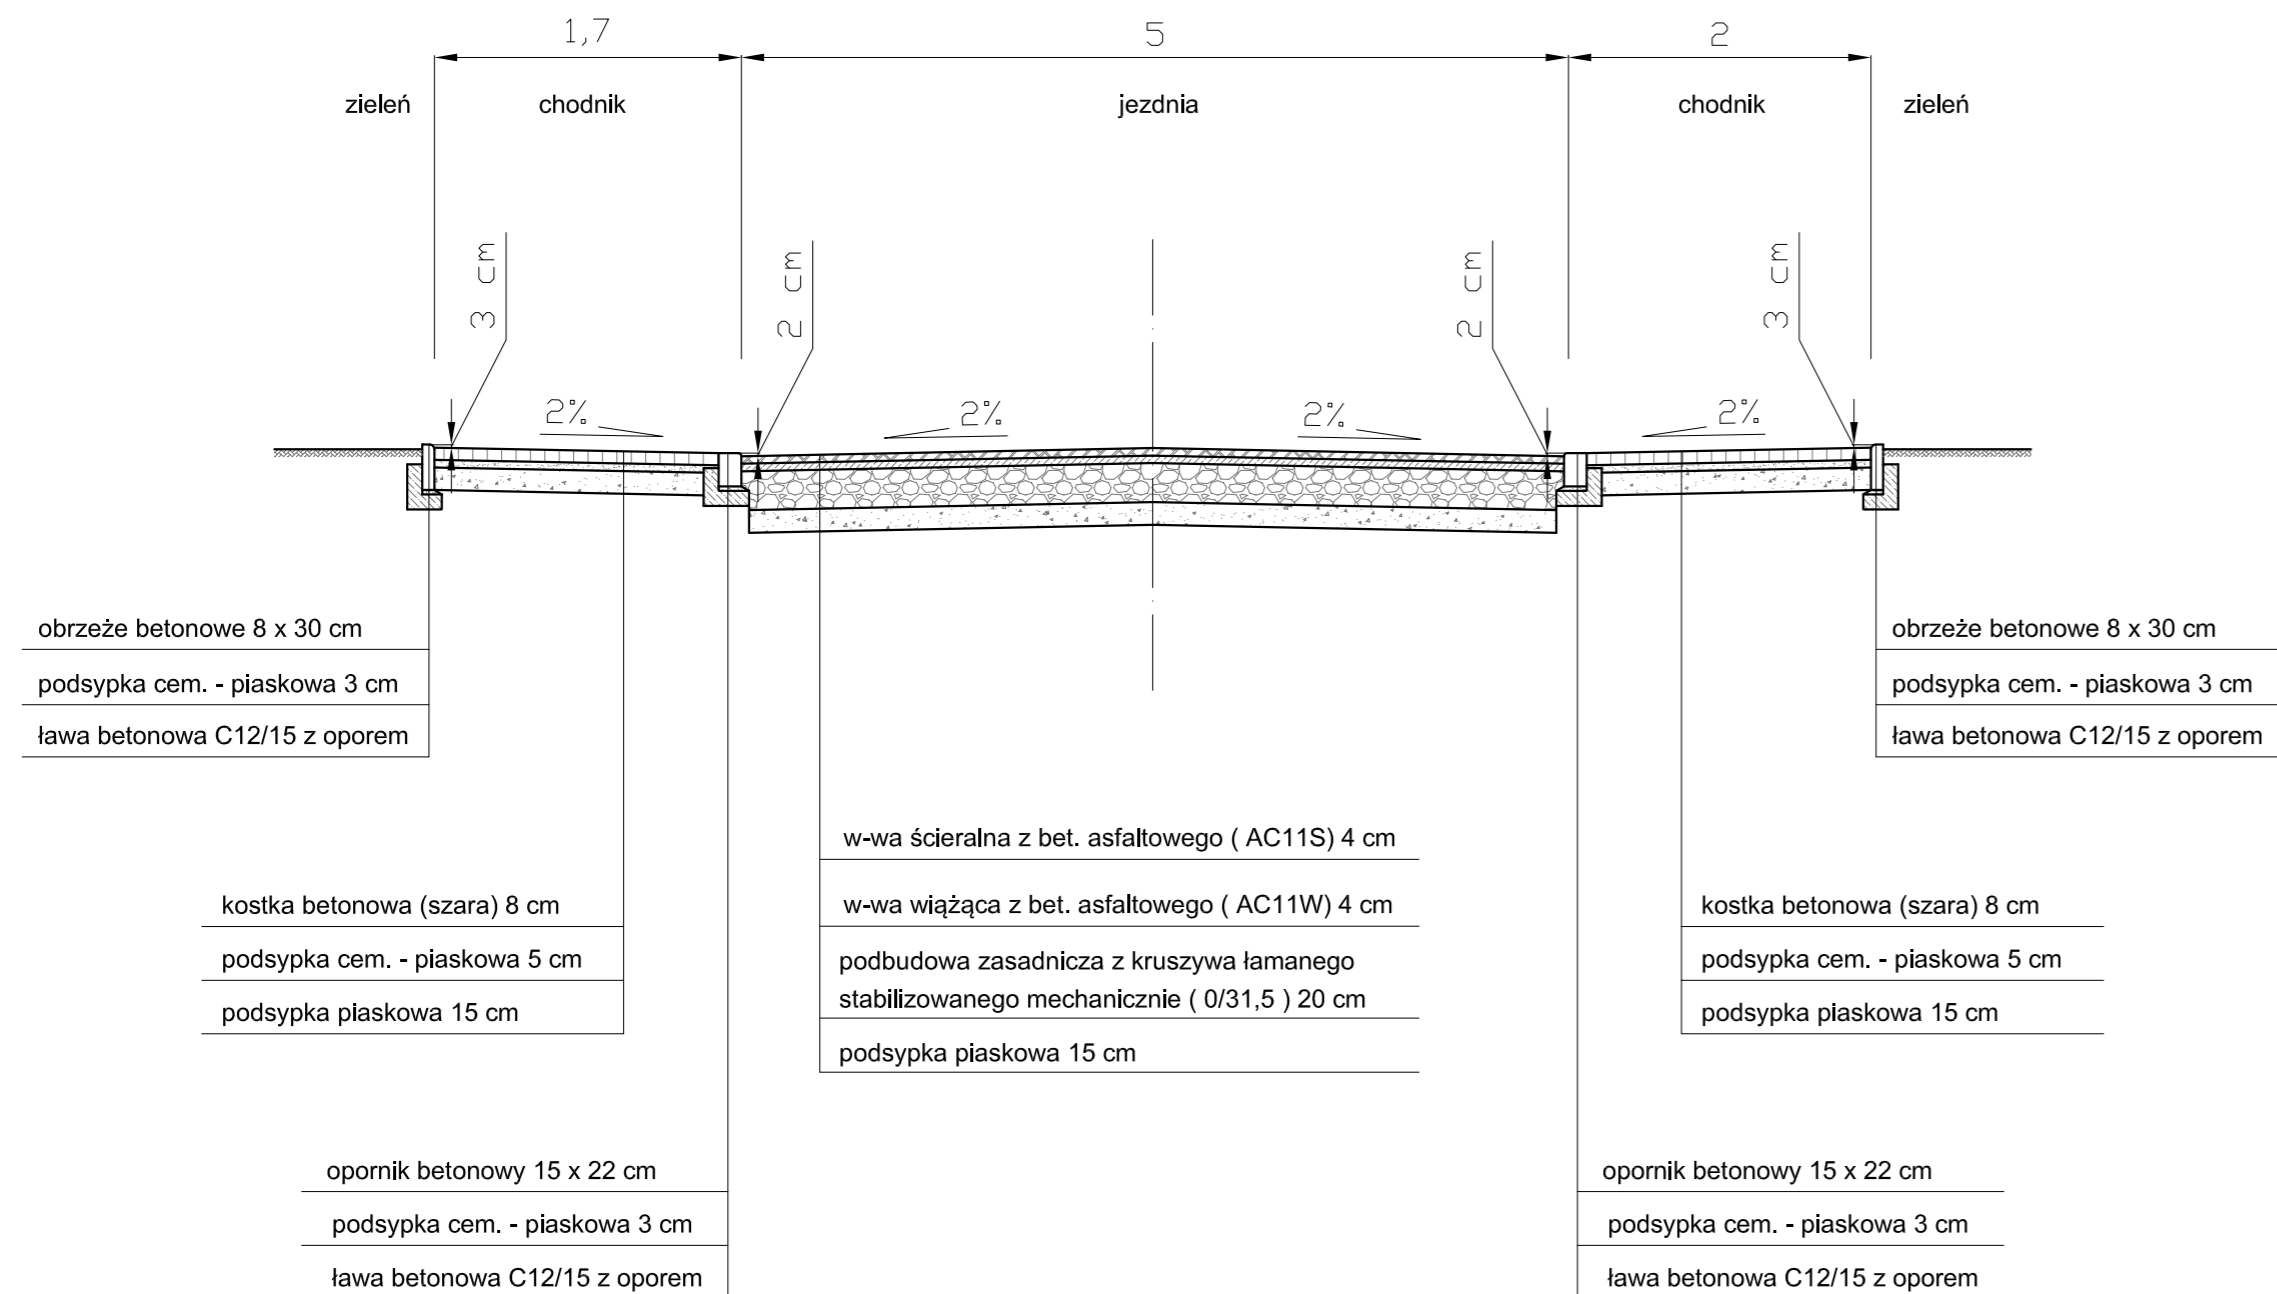