SCHEMAT BUDYNKU "L":

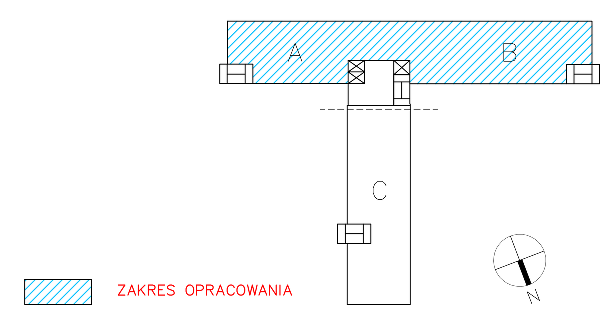

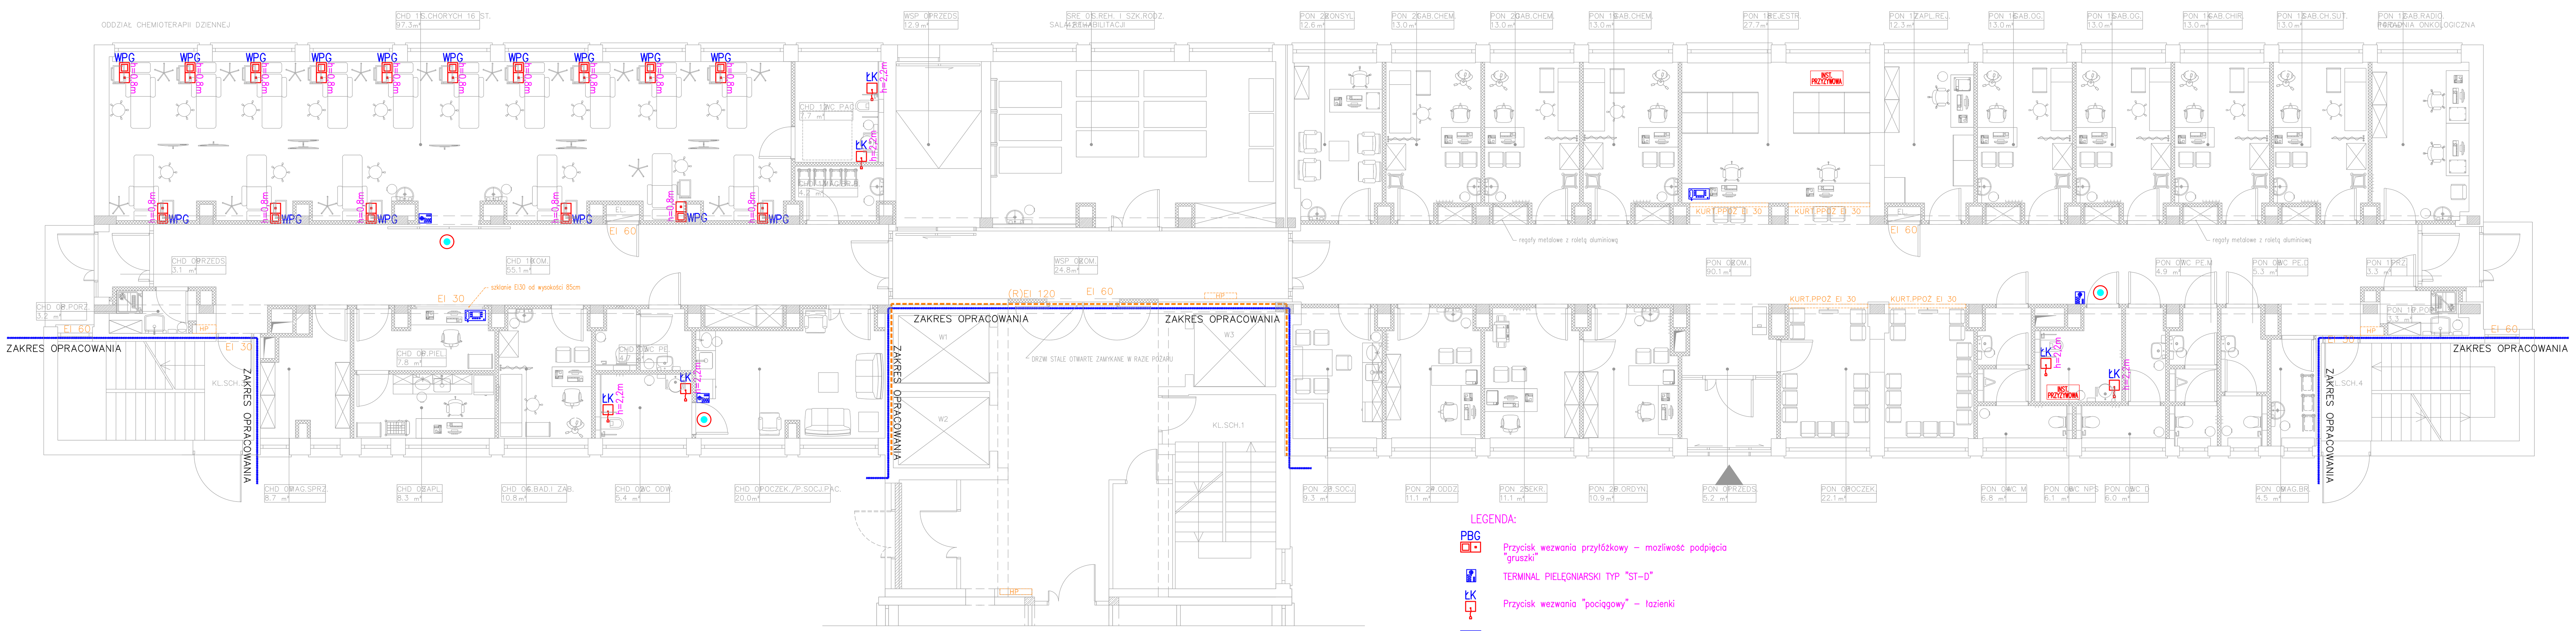

LEGENDA:

PBG	Przycisk wezwania przyłóżkowy – mozliwość podpięcia "gruszki"
	TERMINAL PIELĘGNIARSKI TYP "ST-D"
ŁK	Przycisk wezwania "pociągowy" – łazienki
	TERMINAL ODDZIAŁOWY TYP "DZT"
	Lampka sygnalizacyjna

OZN.ZMIAN:	DATA:	ZAKRES ZMIAN:	BRANŻA:

PROJEKT:
PRZEBUDOWA, W ZAKRESIE POMIESZCZEŃ SZPITALNYCH ZLOKALIZOWANYCH NA PARTERZE BUDYNKU „L" SZPITALA UNIWERSYTECKIEGO W ZIELONEJ GÓRZE, DLA POTRZEB PORADNI ONKOLOGICZNEJ I DZIENNEGO ODDZIAŁU CHEMIOTERAPII WRAZ Z SALĄ REHABILITACYJNĄ

ADRES INWESTYCJI: Ul. Zyty 26, 65-046 Zielona Góra, dz. nr ew. 61/9

INWESTOR: Szpital Uniwersytecki im. Karola Marcinkowskiego w Zielonej Górze sp. z o.o. Ul. Zyty 26, 65-046 Zielona Góra

JEDNOSTKA PROJEKTOWA: tektura, barbara kozielewska
.\20180611_LOGO\logo.jpg
Plac Piastów 10, 44-101 Gliwice Tel. 32 339 70 00, Mail. gpbp@mz.pl
Ul. Sienkiewicza 4, 1ab, 00-015 Warszawa Tel. 22 621 10 44, mail. biuro@atelier-tektura.pl

POJEKTANT:	NR UPRAWNIEŃ:	PODPIS:
mgr inż. Tomasz Jakimiec	nr upr. MAZ/0050/PBE/16	

SPRAWDZAJĄCY:	NR UPRAWNIEŃ:	PODPIS:
mgr inż. Paweł Świetlicki	nr upr. MAZ/0534/PWBE/17	

ZESPÓŁ PROJEKTOWY:	NR UPRAWNIEŃ:	PODPIS:
mgr inż. Adam Hrynkiewicz inż. Szymon Brodowski		

TYTUŁ RYSUNKU:

RZUT PARTERU INSTALACJA PRZYZYWOWA

BRANŻA:	FAZA:	SKALA:	DATA:	OZN.ZMIAN:	NR RYSUNKU:
INSTALACJE ELEKTRYCZNE	PROJEKT WYKONAWCZY	1:100	30.10.2019		ZGL_PW_IE_PL_06