

BIURO USŁUG GEODEZYJNO-KARTOGRAFICZNYCH
GEO-MAX Sp. z o.o.
 37-700 Przemyśl, ul. Basztowa 13
 Regon 181027079, NIP 7952528137
 KRS: 0000504276, tel. 16 677 01 75

Mapa do celów projektowych

Skala 1: 500

Godło: 8.116.09.24.3.3

Jednostka ewidencyjna: 181303_2 Fredropol

Obręb: 0016 Nowe Sady

Identyfikator obrębu: 181303_2.0016

Granica obszaru opracowania- linia kolor granatowy

W zakresie opracowania nie badano słabejności gruntowych
 ujawnionych w księgach wieczystych dotyczących nieruchomości.

Mapa w zaznaczonym zakresie aktualna na dzień 25.11.2019 r.

Współrzędne prostokątne płaskie- układ 2000/8

Układ wysokości- Kronsztadt 86

Nr kancelaryjny: 430-2078-2019

Opracowano na podstawie materiałów pozyskanych z PODGiK w Przemyśle

Licencja nr 430.2078.2019_1813_K05

Data opracowania mapy: 05.12.2019r.

Mapę sporządził:

mgr inż. Jan Szczępaniec
 GEODETA
 upr. nr 8352

Za zgodność kopii mapy z oryginałem
 mapy do celów projektowych

mgr inż. Wojciech Franków
 upr. bud. do kierowania robotami
 budowlanymi bez ograniczeń
 w specjalności konstrukcyjno-budowlanej
 nr ewid. Upr. 250/01/DUW

Legenda:

- ist. pas drogowy
- proj. nawierzchnia
- proj. pobocza

Niniejszy dokument został opracowany w wyniku prac geodezyjnych
 i kartograficznych, których rezultaty zawiera operat techniczny
 o identyfikatorze ewidencyjnym.....P.1813.2019.2391

wpisany do ewidencji materiałów państwowego zasobu geodezyjnego
 i kartograficznego dnia 18.12.2019r.

Nazwa zadania	„PRZEBUDOWA DROGI NA DZ NR 2056 I 2055/6 W NOWYCH SADACH W KM 0+000 - 0+999”		
Inwestor	Gmina Fredropol Fredropol 15; 37 - 734 Fredropol		
Adres	Gmina Fredropol, obręb Nowe Sady nr ewid. gr. :2056; 2055/6		
Stadium	PROJEKT TECHNICZNO-WYKONAWCZY DO ZGŁOSZENIA ROBÓT BUDOWLANYCH		
Opracował	mgr inż. Wojciech Franków mgr inż. Wojciech Franków opr. bud. do kierowania robotami budowlanymi bez ograniczeń w specjalności konstrukcyjno-budowlanej nr ewid. Upr. 250/01/DUW		
Nazwa rys.	PLAN ZAGOSPODAROWANIA		
Skala: 1:1000	data opracowania: 05.2020	Nr rys: 1	



BUDOWNICTWO GEODEZYJNO-KARTOGRAFICZNE
GEO-MAX Sp. z o.o.
 37-700 Przemyśl, ul. Basztowa 13
 Regon 181027079, NIP 7952528137
 KRS: 0000504276, tel. 16 677 01 75

Mapa do celów projektowych

Godło: 8.115.09.03.2.3; 3.2; 4.1

Jednostka ewidencyjna: 181303_2 Fredropol

Obręb: 0016 Nowe Sady

Identyfikator obrębu: 181303_2.0016

Granica obszaru opracowania- linia przerywana kolor granatowy

W zakresie opracowania nie badano słabejności gruntowych
 ujawnionych w księgach wieczystych dotyczących nieruchomości.

Mapa w zaznaczonym zakresie aktualna na dzień 25.11.2019 r.

Współrzędne prostokątne płaskie- układ 2000/8

Układ wysokości- Kronsztadt 86

Nr kancelaryjny: 430-2078-2019

Opracowano na podstawie materiałów pozyskanych z PODGiK w Przemyśle

Licencja nr 430.2078.2019_1813_K05

Data opracowania mapy: 05.12.2018r.

Mapę sporządził:

mgr inż. Jan Szczępaniec

Za zgodność kopii mapy z oryginałem
 mapy do celów projektowych

mgr inż. Wojciech Franków
 upr. bud. do kierowania robotami
 budowlanymi bez ograniczeń
 w specjalności konstrukcyjno-budowlanej
 nr ewid. Upr. 250/01/DUW


Legenda:

- ist. pas drogowy
- proj. nawierzchnia
- proj. pobocza

Niniejszy dokument został opracowany w wyniku prac geodezyjnych
 i kartograficznych, których rezultaty zawiera operat techniczny
 o identyfikatorze ewidencyjnym.....P.1813.2019.2391

wpisany do ewidencji materiałów państwowego zasobu geodezyjnego
 i kartograficznego dnia 18.12.2019r.

Nazwa zadania	„PRZEBUDOWA DROGI NA DZ NR 2056 I 2055/6 W NOWYCH SADACH W KM 0+000 - 0+999”	
Inwestor	Gmina Fredropol Fredropol 15; 37 - 734 Fredropol	
Adres	Gmina Fredropol, obręb Nowe Sady nr ewid. gr. :2056; 2055/6	
Stadium	PROJEKT TECHNICZNO-WYKONAWCZY DO ZGŁOSZENIA ROBÓT BUDOWLANYCH	
Opracował	mgr inż. Wojciech Franków	mgr inż. Wojciech Franków opr. bud. do kierowania robotami budowlanymi bez ograniczeń w specjalności konstrukcyjno-budowlanej nr ewid. Upr. 250/01/DUW
Nazwa rys.	PLAN ZAGOSPODAROWANIA	
Skala: 1:1000	data opracowania: 05.2020	Nr rys: 2

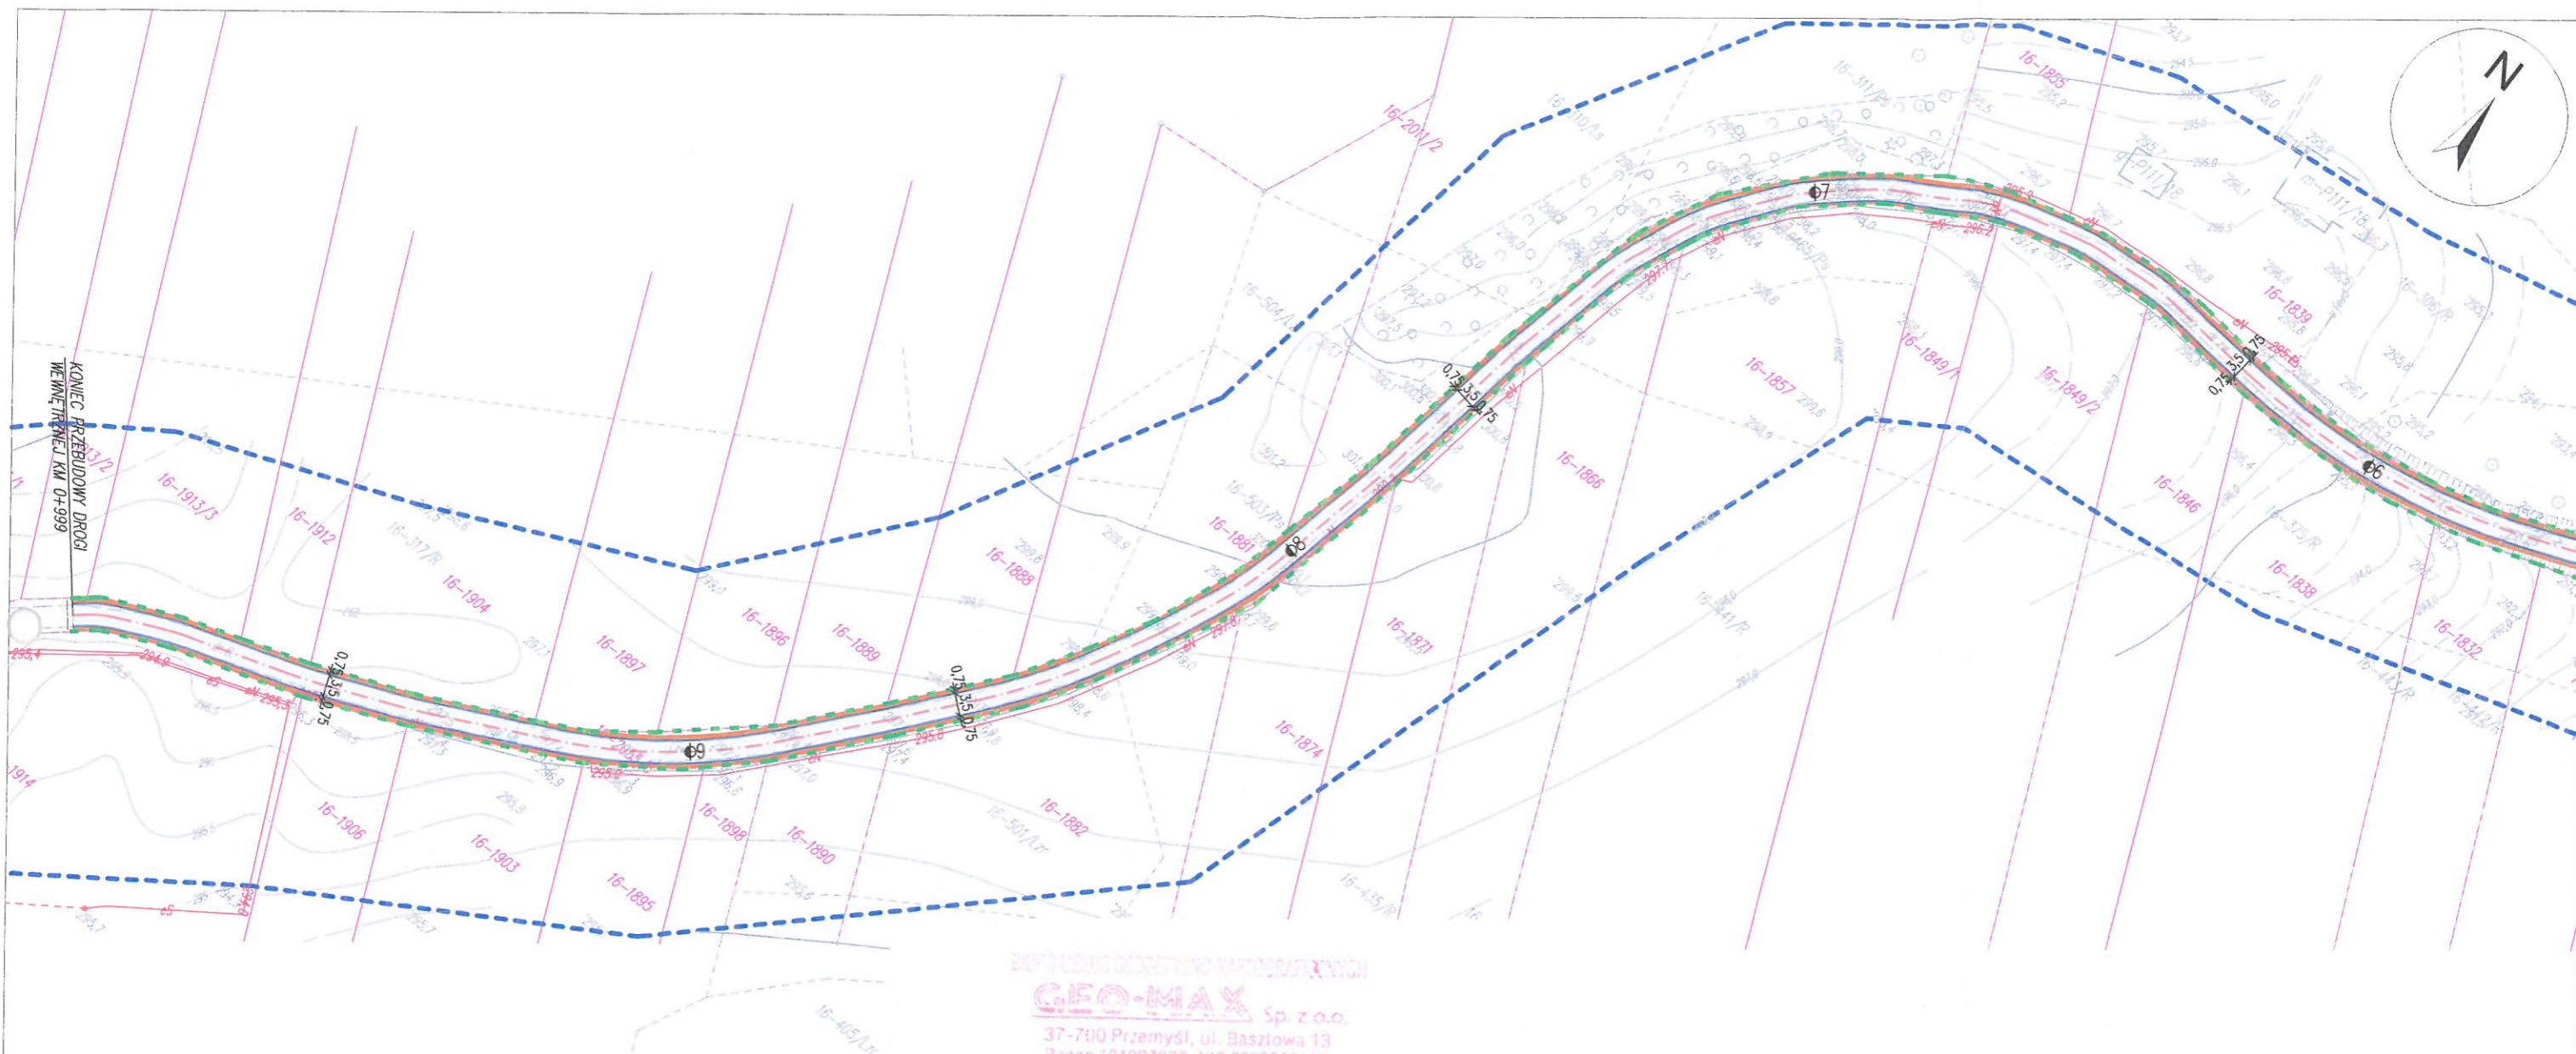

Za zgodność kopii mapy z oryginałem
mapy do celów projektowych

mgr inż. **Wojciech Franków**
upr. bud. do kierowania robotami
budowlanymi bez ograniczeń
w specjalności konstrukcyjno-budowlanej
nr ewid. Upr. 250/01/DUW

Niniejszy dokument został opracowany w wyniku prac geodezyjnych
i kartograficznych, których rezultaty zawiera operat techniczny
o identyfikatorze ewidencyjnym.....P.1813.2019.2391

wpisany do ewidencji materiałów państwowego zasobu geodezyjnego
i kartograficznego dnia 18.12.2019r.

BUREAU GEODEZYJNO-KARTOGRAFICZNYCH
GEO-MAX Sp. z o.o.
37-700 Przemyśl, ul. Baszłowa 13
Regon 181027079, NIP 7952528137
KRS: 0000504276, tel. 16 677 01 75

Mapa do celów projektowych

Godło: 8.115.09.03.2.3; 3.2; 4.1

Jednostka ewidencyjna: 181303_2 Fredropol

Obręb: 0016 Nowe Sady

Identyfikator obrębu: 181303_2.0016

Granica obszaru opracowania- linia przerywana kolor granatowy

W zakresie opracowania nie badano służebności gruntowych
ujawnionych w księgach wieczystych dotyczących nieruchomości.

Mapa w zaznaczonym zakresie aktualna na dzień **25.11.2019 r.**

Współrzędne prostokątne płaskie- układ 2000/8

Układ wysokości- Kronsztadt 86

Nr kancelaryjny: 430-2078-2019

Opracowano na podstawie materiałów pozyskanych z PODGiK w Przemyślu

Licencja nr 430.2078.2019_1813_K05

Data opracowania mapy: 05.12.2018r.

Mapę sporządził:


mgr inż. Jan Szczepaniec
GEO-MAX
101 0 8302

Legenda:


- - ist. pas drogowy
- - proj. nawierzchnia
- - proj. pobocza

Nazwa zadania	„PRZEBUDOWA DROGI NA DZ NR 2056 I 2055/6 W NOWYCH SADACH W KM 0+000 - 0+999”		
Inwestor	Gmina Fredropol Fredropol 15; 37 - 734 Fredropol		
Adres	Gmina Fredropol, obręb Nowe Sady nr ewid. gr. :2056; 2055/6		
Stadium	PROJEKT TECHNICZNO-WYKONAWCZY DO ZGŁOSZENIA ROBÓT BUDOWLANYCH		
Opracował	mgr inż. Wojciech Franków mgr inż. Wojciech Franków upr. bud. do kierowania robotami budowlanymi bez ograniczeń w specjalności konstrukcyjno-budowlanej nr ewid. Upr. 250/01/DUW		
Nazwa rys.	PLAN ZAGOSPODAROWANIA		
Skala: 1:1000	data opracowania: 05.2020	Nr rys: 3	

PRZEKRÓJ NA PROSTEJ I ŁUKU

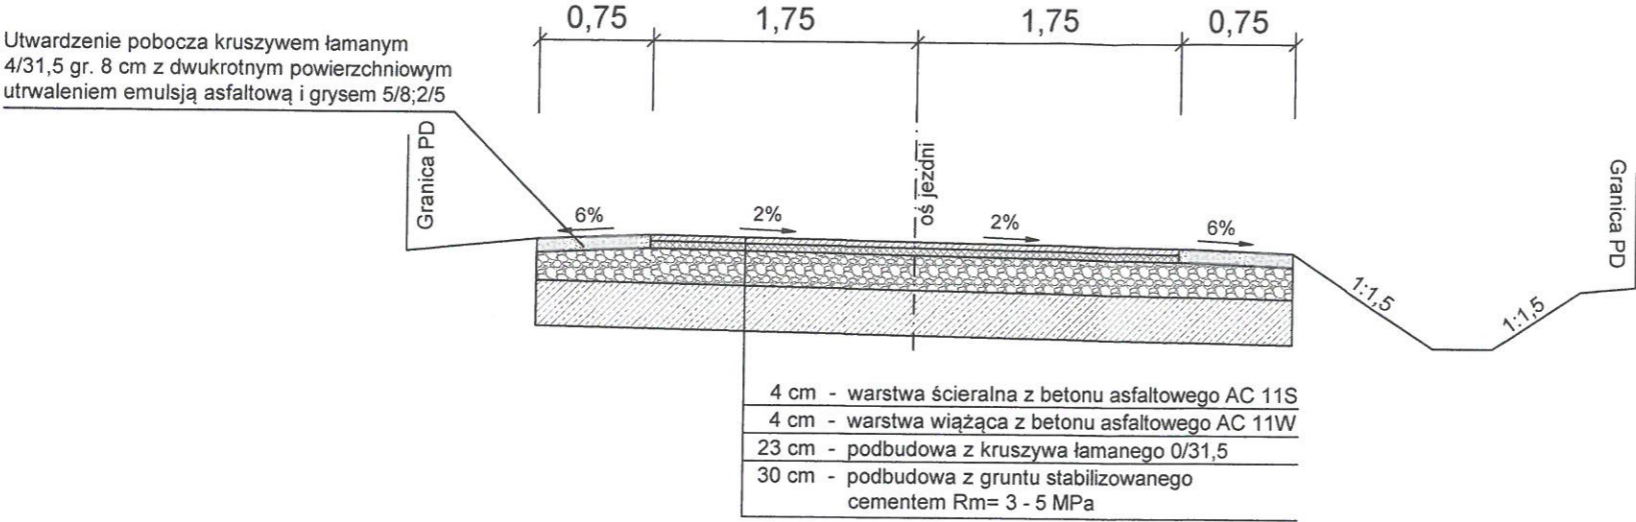

PRZEKRÓJ PRZES MIJANKĘ

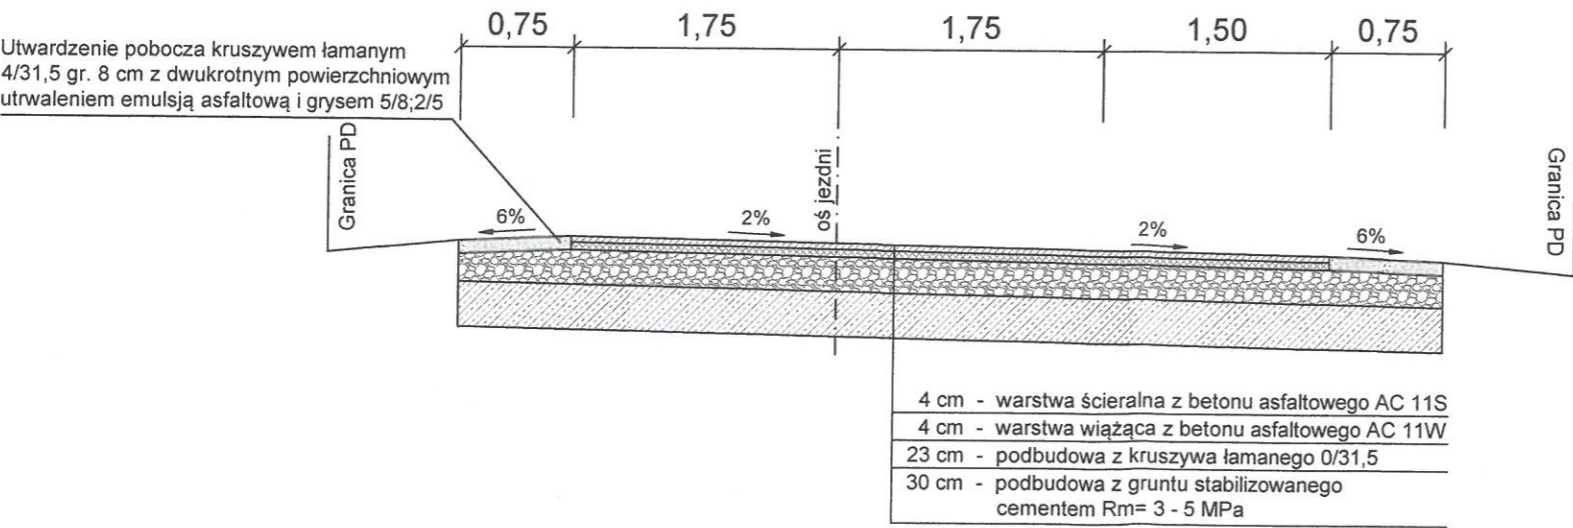

Nazwa zadania	„PRZEBUDOWA DROGI NA DZ NR 2056 I 2055/6 W NOWYCH SADACH W KM 0+000 - 0+999”		
Inwestor	Gmina Fredropol Fredropol 15; 37 - 734 Fredropol		
Adres	Gmina Fredropol, obręb Nowe Sady nr ewid. gr. : 2056; 2055/6		
Stadium	PROJEKT TECHNICZNO-WYKONAWCZY DO ZGŁOSZENIA ROBÓT BUDOWLANYCH		
Opracował	mgr inż. Wojciech Franków <i>mgr inż. Wojciech Franków</i> upr. bud. do kierowania robotami budowlanymi bez ograniczeń w specjalności konstrukcyjno-budowlanej nr ewid. Upr. 250/01/DI/W		
Nazwa rys.	PRZEKROJE NORMALNE		
Skala: 1:50	data opracowania: 05.2020	Nr rys: 4	