


ELEWACJA WSCH

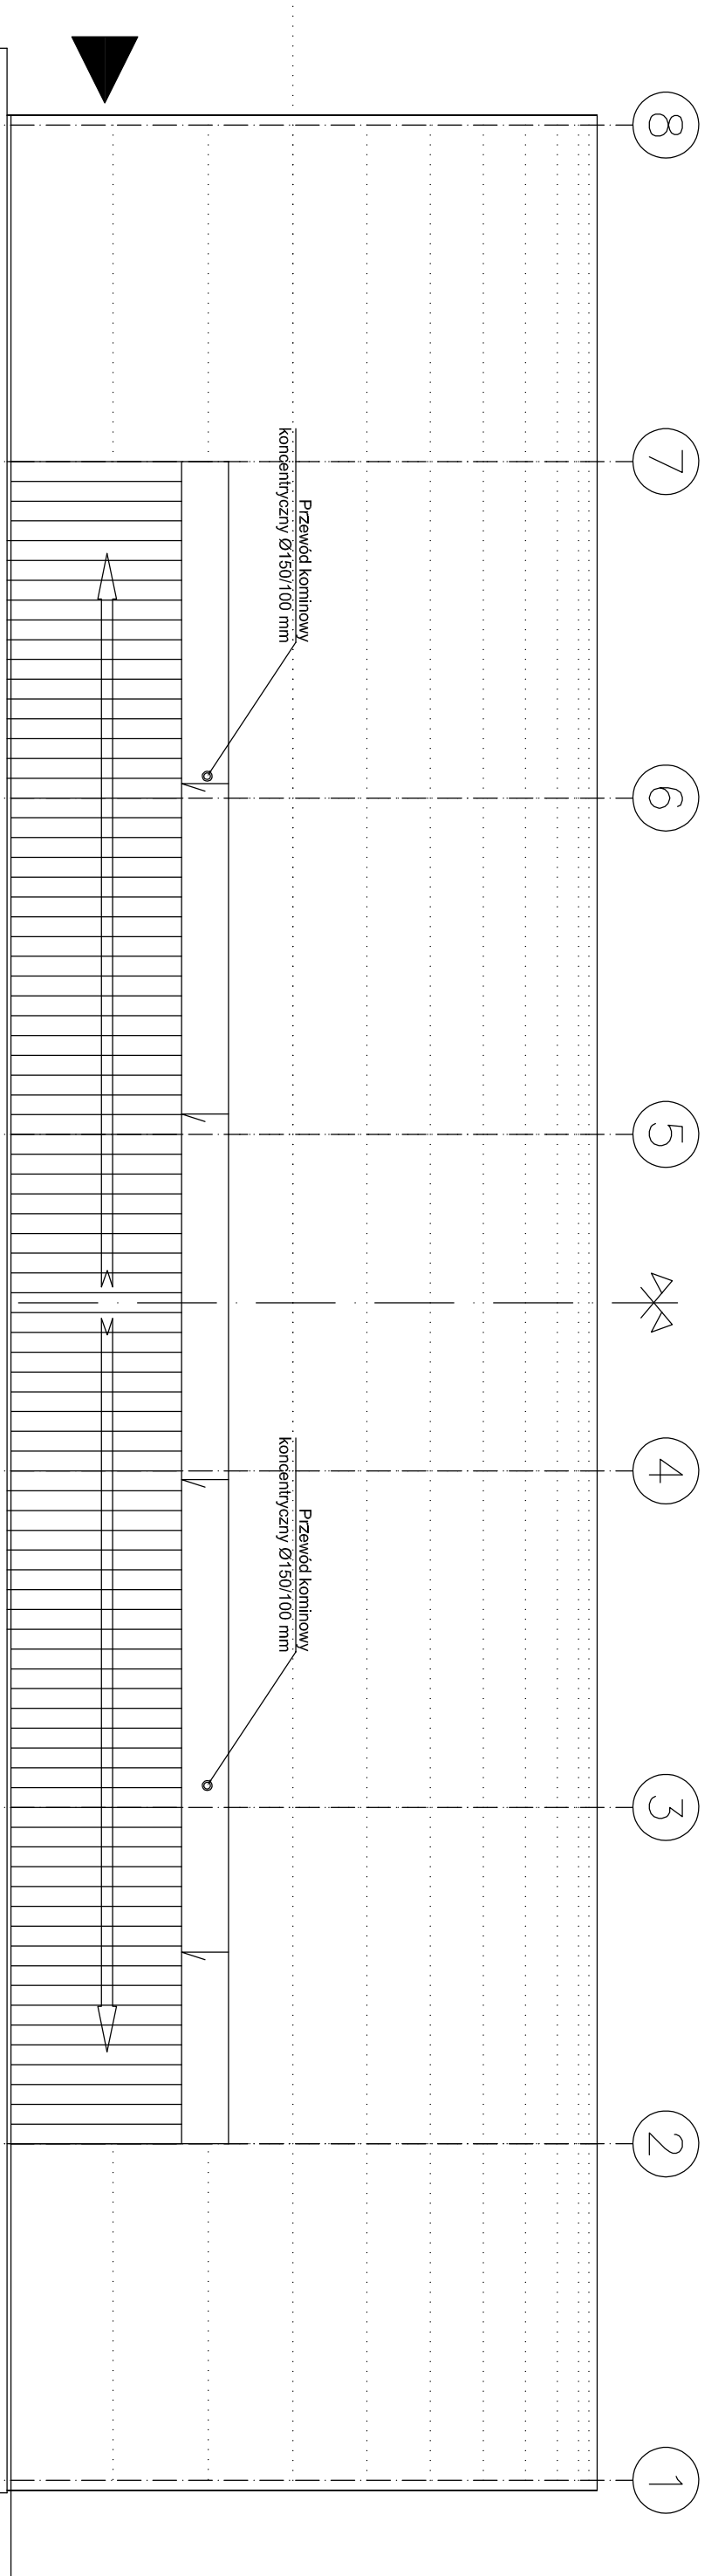

ELEWACJA ZACH

- UWAGI:
1. WSZYSTKIE PRACE WYKONAĆ ZGODNIE Z PROJEKTEM BUDOWLANYM, POLSKIMI NORMAMI, ZASADAMI WIEDZY TECHNICZNEJ I PRZEPISAMI BHP
 2. WSZYSTKIE ZASTOSOWANE MATERIAŁY MUSZĄ ODPOWIADAĆ POLSKIM NORMOM
 3. PRACE NALEŻY REALIZOWAĆ WYŁĄCZNIE W OPARCIU O PROJEKT TECHNICZNY, KTÓRY STANOWI ODRĘBNE OPRACOWANIE
 4. WYKONAWCA PRAC JEST ZOBOWIĄZANY ZAPOZNAĆ SIĘ Z CAŁOŚCIĄ DOKUMENTACJI PROJEKTOWEJ
 5. W PRZYPADKU STWIERDZENIA NIESCISŁOŚCI BŁĘDU LUB WĄTPLIWOŚCI INTERPRETACYJNYCH, WYKONAWCA PRZED PRZYSTĄPIENIEM DO PRAC POWINIEN WYJAŚNIĆ SPORNE KWESTIE Z INWESTOREM I PROJEKTANTEM
 6. WPROWADZANIE ROZWIĄZAŃ ZAMIENNYCH WOBEC OKREŚLONYCH W DOKUMENTACJI JEST MOŻLIWE PO UZYSKANIU AKCEPTACJI INWESTORA I PROJEKTANTA
 7. NIEZALEŻNIE OD STOPNIA DOKŁADNOŚCI DOKUMENTACJI PROJEKTOWEJ WYKONAWCA ZOBOWIĄZANY JEST DO UZYSKANIA DOBRZEGO REZULTATU KOŃCOWEGO PRZY UZYSKANIU OKREŚLONYCH W DOKUMENTACJI PARAMETRÓW.

		SPOŁECZNA RZUTOWNIARNA EUROPEJSKI STADIUM PW	
B INVEST Sp. z o.o. 41-800, Zabrze ul. Jana Matejki 43 www.binvest.pl, biuro@binvest.pl NIP: 6482790988 REGON: 380814107		Branża: Architektoniczna Data: 12.2022 Format: A3+	
INWESTYCJA: BUDOWA KORTU TENISOWEGO O NAWIERZCHNI TWARDEJ WRAZ Z ZADASZKIENIEM O STAŁEJ KONSTRUKCJI W OPALENICY		DATA: 12.2022 FORMAT: A3+	
ADRES INWESTYCJI: Stadion Miejski Klubu Sportowego PROMIEŃ, Opalenica, Parkowa 48 działka o nr ewid. 22318 w Opalenicy, obręb ewid. 301515, 4.0010 Opalenica		SKALA: 1:100	
INWESTOR: GMINA OPALENICA ul. 3 Maja 1, 64-330 Opalenica		REWIZJA: 00	
TEMAT: Elewacja wschodnia, zachodnia		NR RYSUNKU: 221-PW-A4.008	
BRANŻA:		NR RYSUNKU:	
PROJEKTOWAŁ: mgr inż. arch. Małgorzata Jurkiewicz 481/89		PODOPIŚC:	
OPRACOWAŁ: mgr inż. arch. Małgorzata Jurkiewicz 481/89		NR UPR:	
SPRAWDZIŁ: mgr inż. arch. Wacław Kupiec 138/87		PODOPIŚC:	
Niniejszy rysunek stanowi własność firmy B INVEST Sp. z o.o. Kopowanie, wykorzystywanie całości lub fragmentów opracowania jest zabronione. Ustawa o prawie autorskim i prawach pokrewnych - Dz.U. nr 74 z 1994, r.			