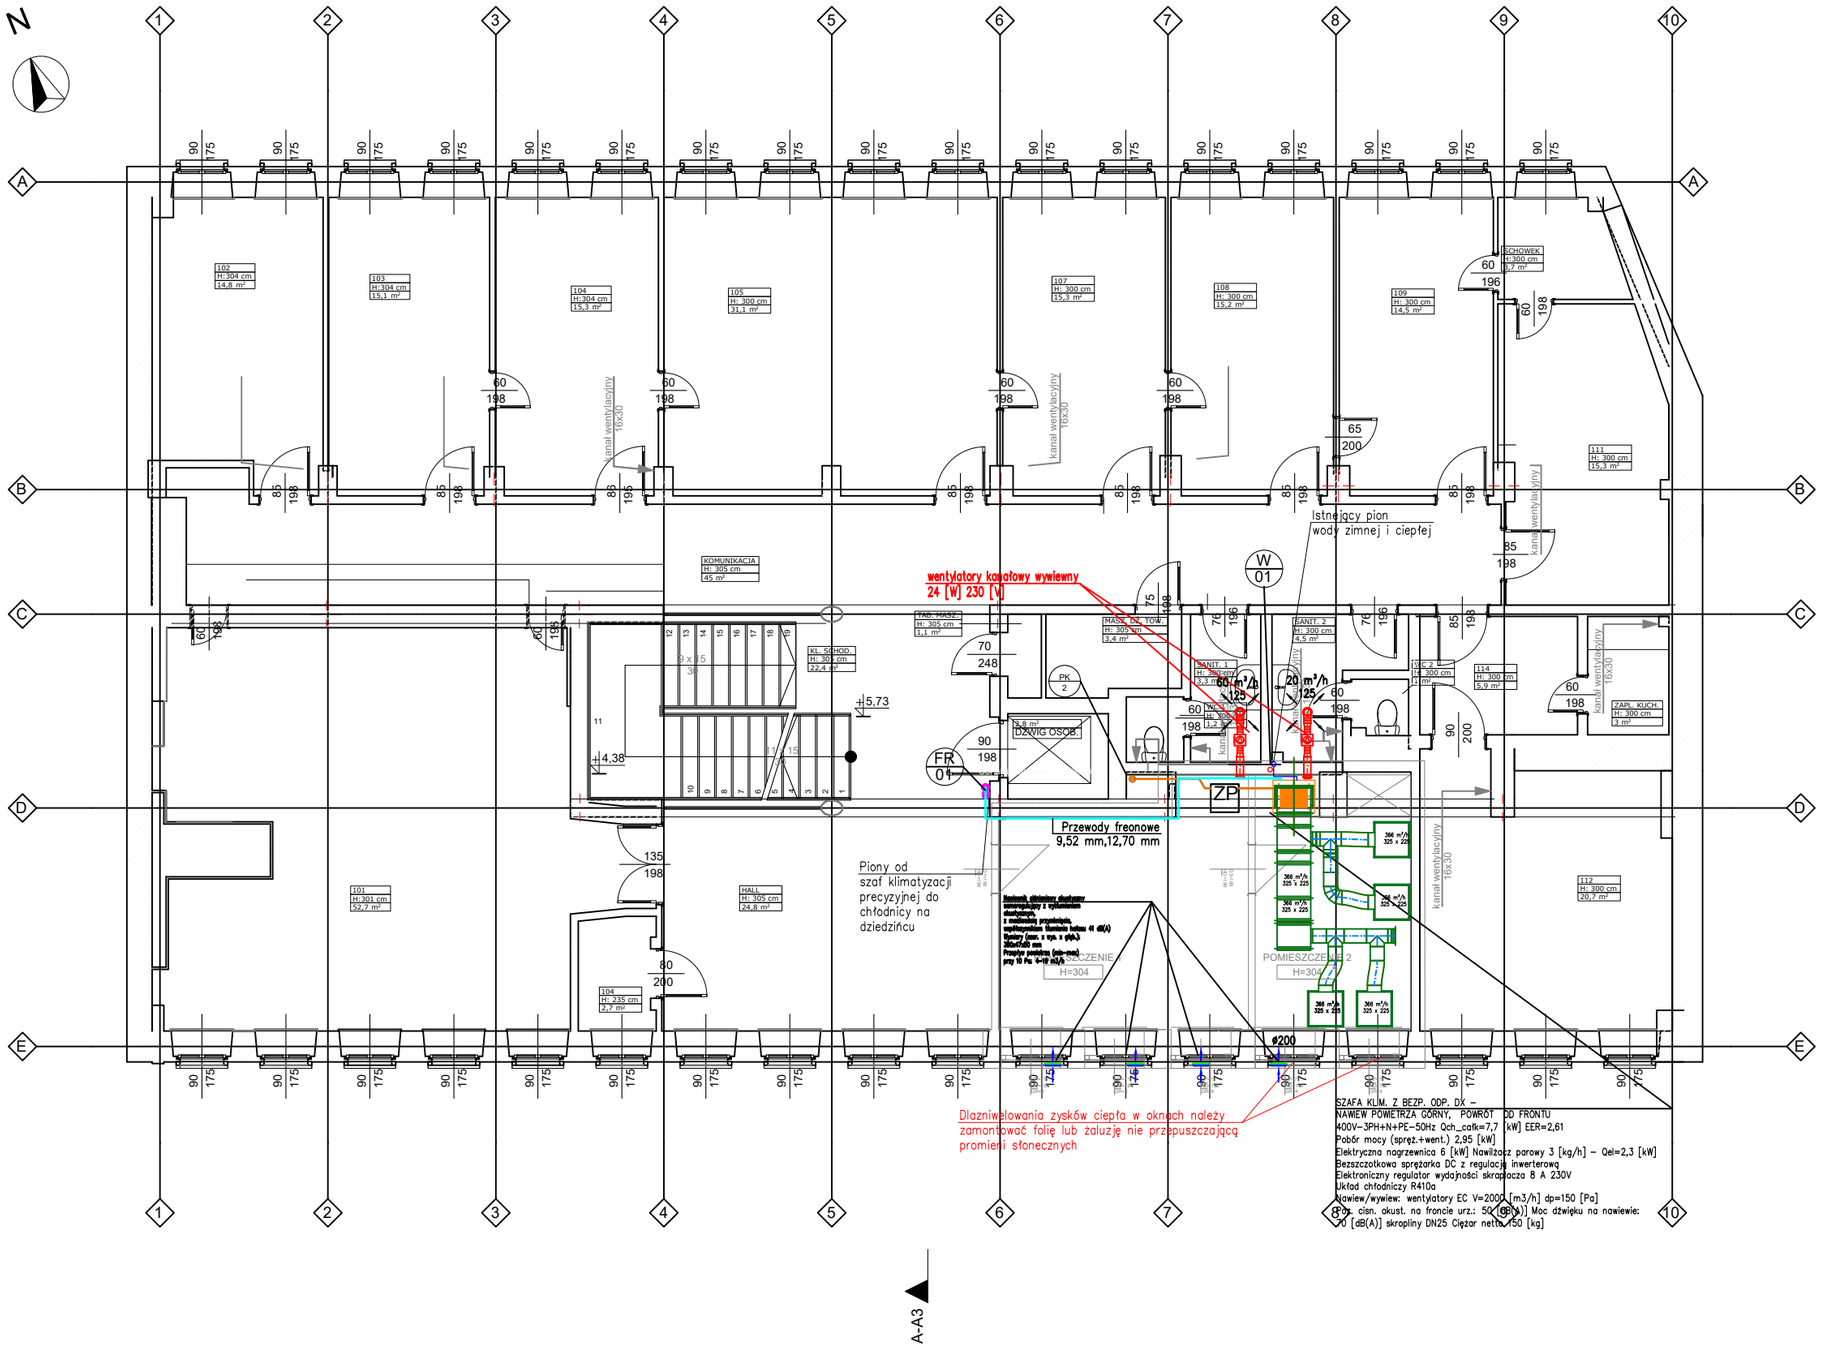

L E R A C O Piotr Fugiel

3 1 - 4 3 5 K R A K Ó W
U L. MOGILSKA 121/k/129
U L. ZAWIŁA 69/BIURO
W W W . L E R A C O . P L

Mateusz Mleko DDDD
Inżynieria Sanitarna

INWESTOR:

Polskie Wydawnictwo Muzyczne
31-111 Kraków,
al. Krasińskiego 11a

TYTUŁ PROJEKTU:

Projekt klimatyzacji precyzyjnej pomieszczenia Ikonoteki na Piętrze +1 oraz wentylacji bytowej pomieszczenia Ikonoteki wraz z pomieszczeniem sąsiednim

ADRES INWESTYCJI:

Kraków dz.ew.nr 116/3
31-111 Kraków,
al. Krasińskiego 11a

INSTALACJE SANITARNE

Nazwa rysunku:

Rzut Piętra +1- instalacja klimatyzacji precyzyjnej , wentylacji bytowej oraz odprowadzenia skroplin

BRANŻA SANITARNA

FAZA:	Numer rysunku:
Projekt przetargowy	IS-01
PROJEKTOWAŁ:	PODPIS:
mgr inż. Mateusz Mleko Nr upr. SWK/0126/PBS/15	

Format 420 x 297

skala 1:100	12.2020r.

RYSUNEK CHRONI PRAWO AUTORSKIE, ZAKAZ KOPIOWANIA