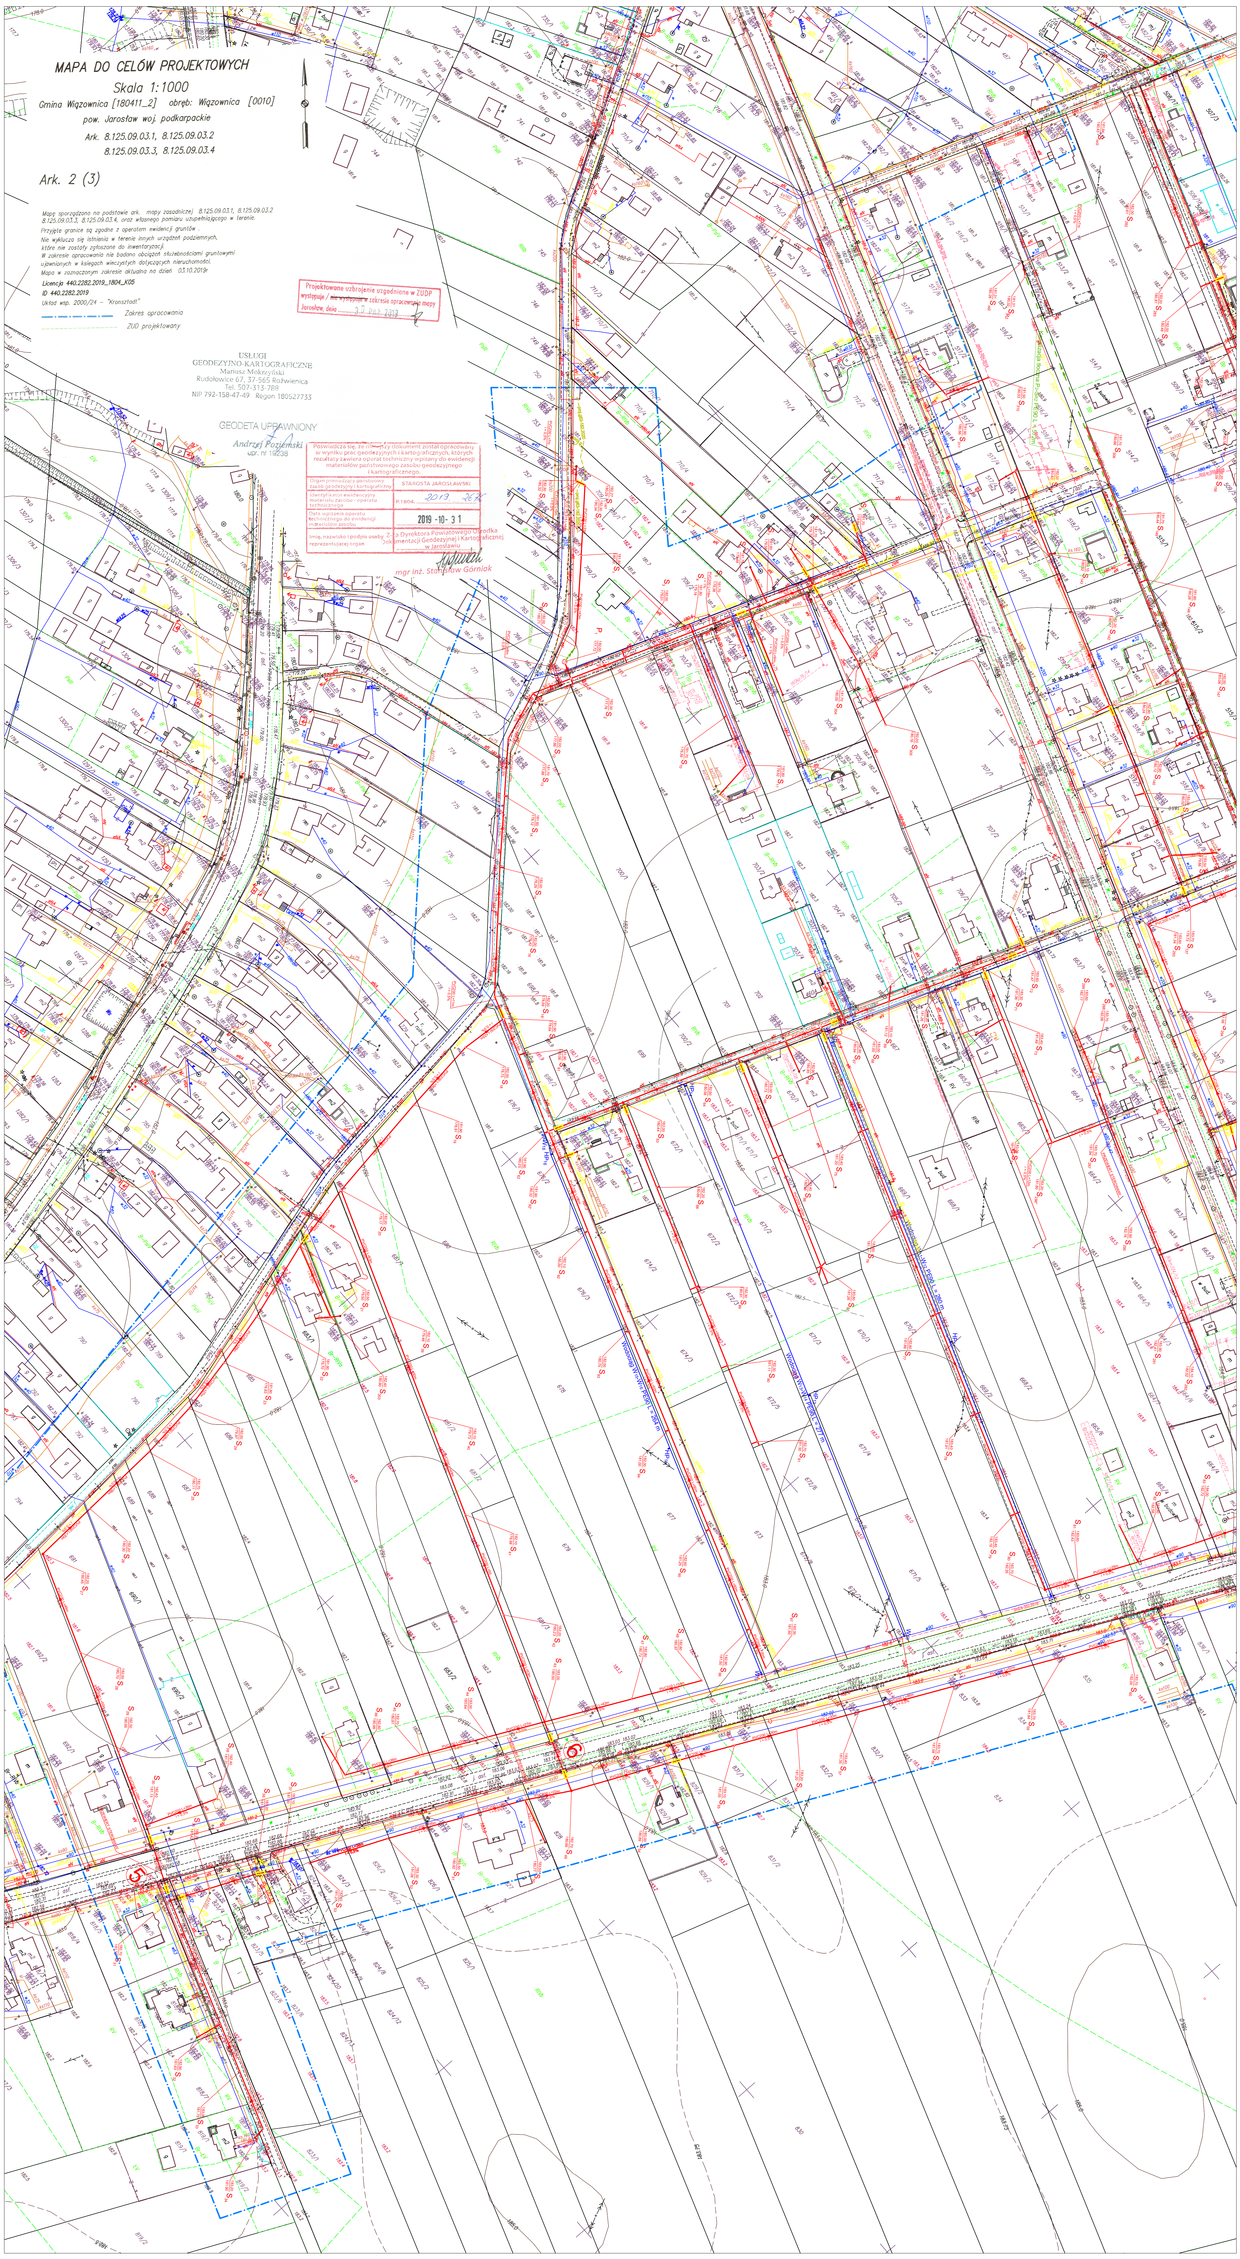
MAPA DO CELÓW PROJEKTOWYCH
Skala 1:1000
Gmina Wiązownica [180411_2] obręb: Wiązownica [0010]
pow. Jarosław woj. podkarpackie
Ark. 8.125.09.03.1, 8.125.09.03.2
8.125.09.03.3, 8.125.09.03.4
Ark. 2 (3)
Mapę sporządzono na podstawie ark. mapy zasadniczej 8.125.09.03.1, 8.125.09.03.2 8.125.09.03.3, 8.125.09.03.4, oraz własnego pomiaru uzupełniającego w terenie.
Przyjęte granice tą zgodne z operatem ewidencji gruntów .
Nie wykluczа się istnienia w terenie innych urządzeń podziemnych, które nie zostały ujęte na inwentaryzacji.
W zakresie opracowania nie badano obcości użytkowników gruntowych uprawnionych w księgach wieczystych dotyczących nieruchomości.
Mapa w rozwiązaniu zakresie aktualna na dzień 03.10.2019r
Licencja 440.2282.2019_1804_KUS
ID 440.2282.2019
Układ wsp. 2000/24 - "Kronsztadt"
Zakres opracowania
ZUD projektowany
Projektowane uzbrojenie uzgodnione w ZUDP
występuje / nie występuje w zakresie opracowania mapy
Jarosław, dnia 3.7.2019 r.
USŁUGI GEODEZYJNO-KARTOGRAFICZNE
Mariusz Maksymiuki
Rudołowice 67, 37-565 Roźwienica
Tel. 501-313-786
NIP 792-158-47-49 Regon 180527733
GEODETA UPRAWNIONY
Andrzej Pryjemski
upr. nr 19238
Przewodnicząca Zespołu Uzgodnień Projektów Technicznych w wyniku prac geodezyjnych i kartograficznych, których rezultaty zawiera opinia technicznej mapy do ewidencji materiałów państwowego zasobu geodezyjnego i kartograficznego.
Organ prowadzący państwowy zasób geodezyjny i kartograficzny STAROSTA JAROSŁAWSKI
Identyfikator ewidencyjny materiału zasobu - operatu technicznego 81304
Data wpisania operatu technicznego do ewidencji 2019 - 10 - 31
Imię, nazwisko i podpis osoby reprezentującej organ Z-ca Dyrektora Powiatowego Ośrodka Dokumentacji Geodezyjnej i Kartograficznej w Jarosławiu
mgr inż. Stanisława Górnick
Projektowana sieć kanalizacji sanitarnej PVC SN8
Projektowana studnia kanalizacyjna PVC fi 600
Projektowana przepompownia ścieków
Projektowana kanalizacja sanitarna tłoczna fi 200
Projektowana studnia kanalizacyjna typu DN 600
Projektowana przepompownia ścieków
Projektowany rurociąg tłoczny PE 100 RC SDR 17 fi 90
Projektowana studnia kanalizacyjna typu DN 1200
Projektowana kanalizacja sanitarna grawitacyjna PVC SN8 fi 200
Projektowana studnia kanalizacyjna PVC fi 600
Projektowana przepompownia ścieków
Projektowana kanalizacja sanitarna tłoczna fi 200