



SZCZEGÓŁ 1
Szczegół konstrukcyjny obramowania
proj. jezdni od strony wewnętrznej spadku

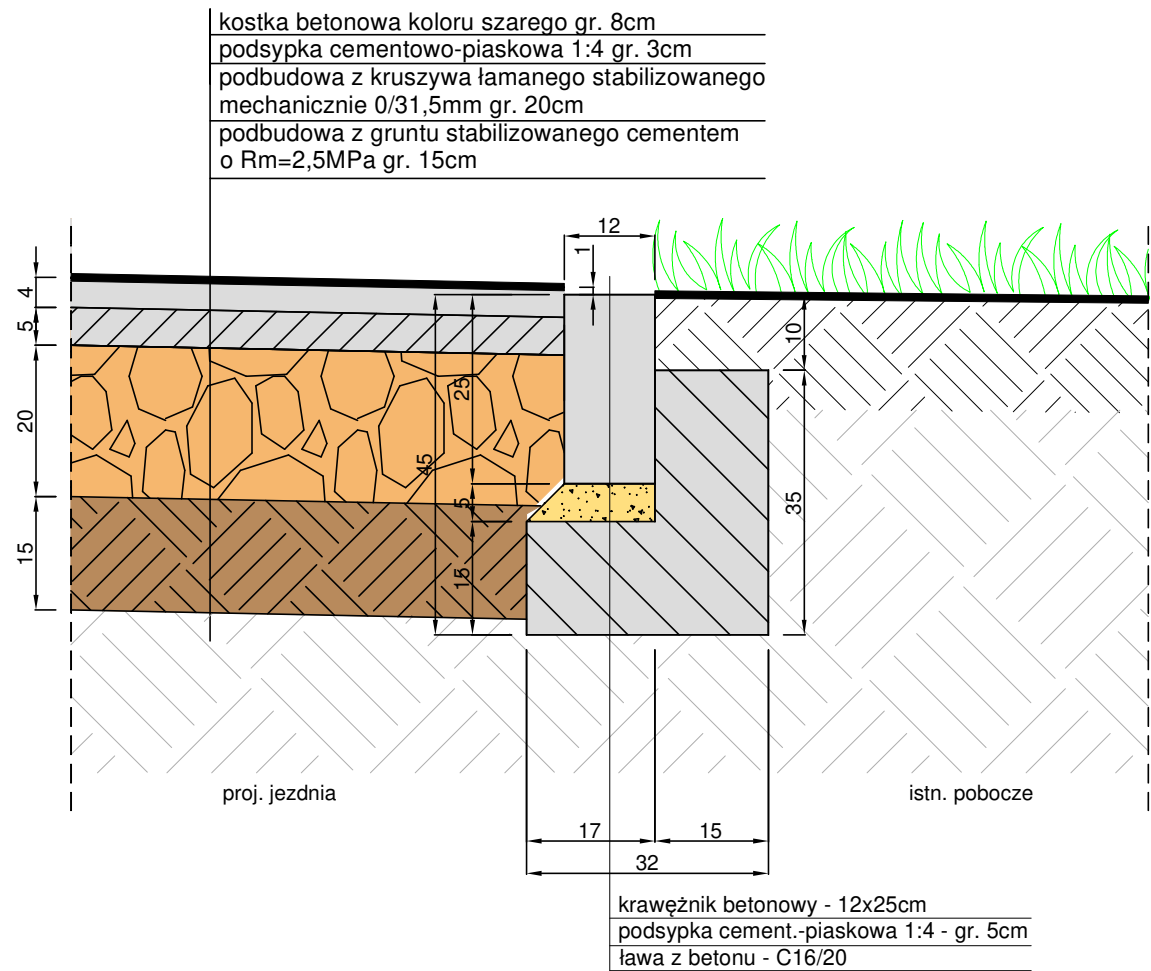

SZCZEGÓŁ 2
Szczegół konstrukcyjny obramowania
proj. jezdni od strony zewnętrznej spadku

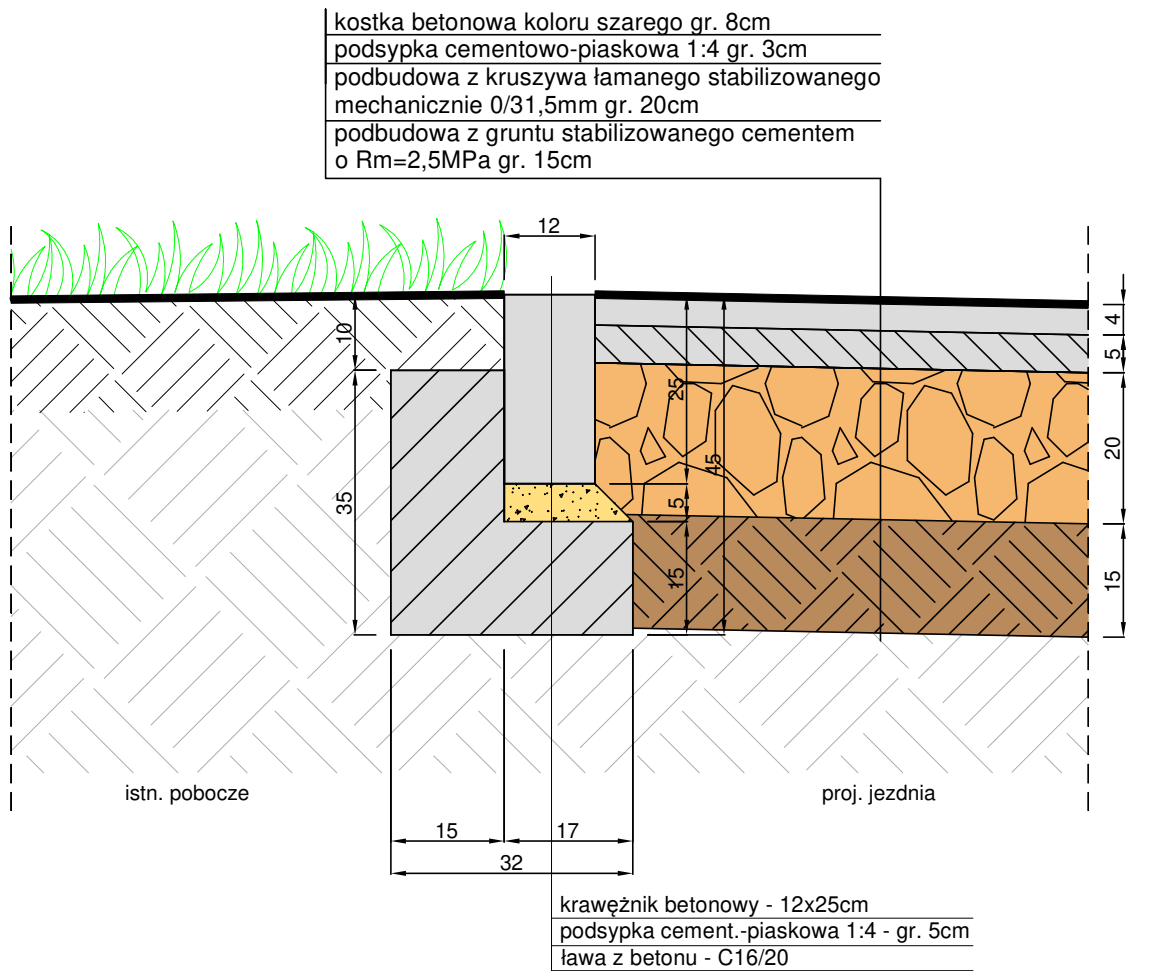

PROJEKT CHRONIONY PRAWAMI AUTORSKIMI

		Schultz.com.pl ul. Moniuszki 22/5 86-300 Grudziądz NIP: 876-20-40-798 REGON: 871524390		tel. kom. 602 104 890 email: biuro@bpd.net.pl http:// www.bpd.net.pl	
INWESTOR: GMINA MIASTO WĄBRZEŹNO ul. Wolności 18 87-200 Wąbrzeźno					
INWESTYCJA: PRZEBUDOWA ULICY ŻEROMSKIEGO W WĄBRZEŹNIE					
NAZWA RYSUNKU: SZCZEGÓŁY KONSTRUKCYJNE				SKALA: 1:10	BRANŻA: DROGOWA
FAZA: PROJEKT TECHNICZNY		DATA: 11.2022r.		NR ARKUSZA D3	
FUNKCJA:	AUTOR:	NR UPRAWNIEN	BRANŻA	PODPIS	
PROJEKTANT	Patryk Schultz		DROGOWA		