Mapa do celów projektowych

skala 1:500

Bydgoszcz - ul. Czołgistów

ark. mapy: 6.194.20.25.31

jedn. ew: 046101_1, m. Bydgoszcz

obręb: 046101_1.0021 PUWG 2000 s.6

MPG.D.422.1179.2022 uki. wys. PL-EVRF2007-NH

Nie wykonano ustalenia obciążeń służebnościami gruntowymi.

Bydgoszcz, dnia 13.06.2022 r.

Zespół Uzgadniania Dokumentacji Projektowej w Bydgoszczy
Aktualne projektowane sieci uzgodnione w ZUDP
~~Brak projektowanych sieci w ZUDP~~
Stan na dzień 16.05.2022

Nie wyklucza się istnienia w terenie również urządzeń podziemnych ułożonych, a nie zgłoszonych do inwentaryzacji geodezyjnej.

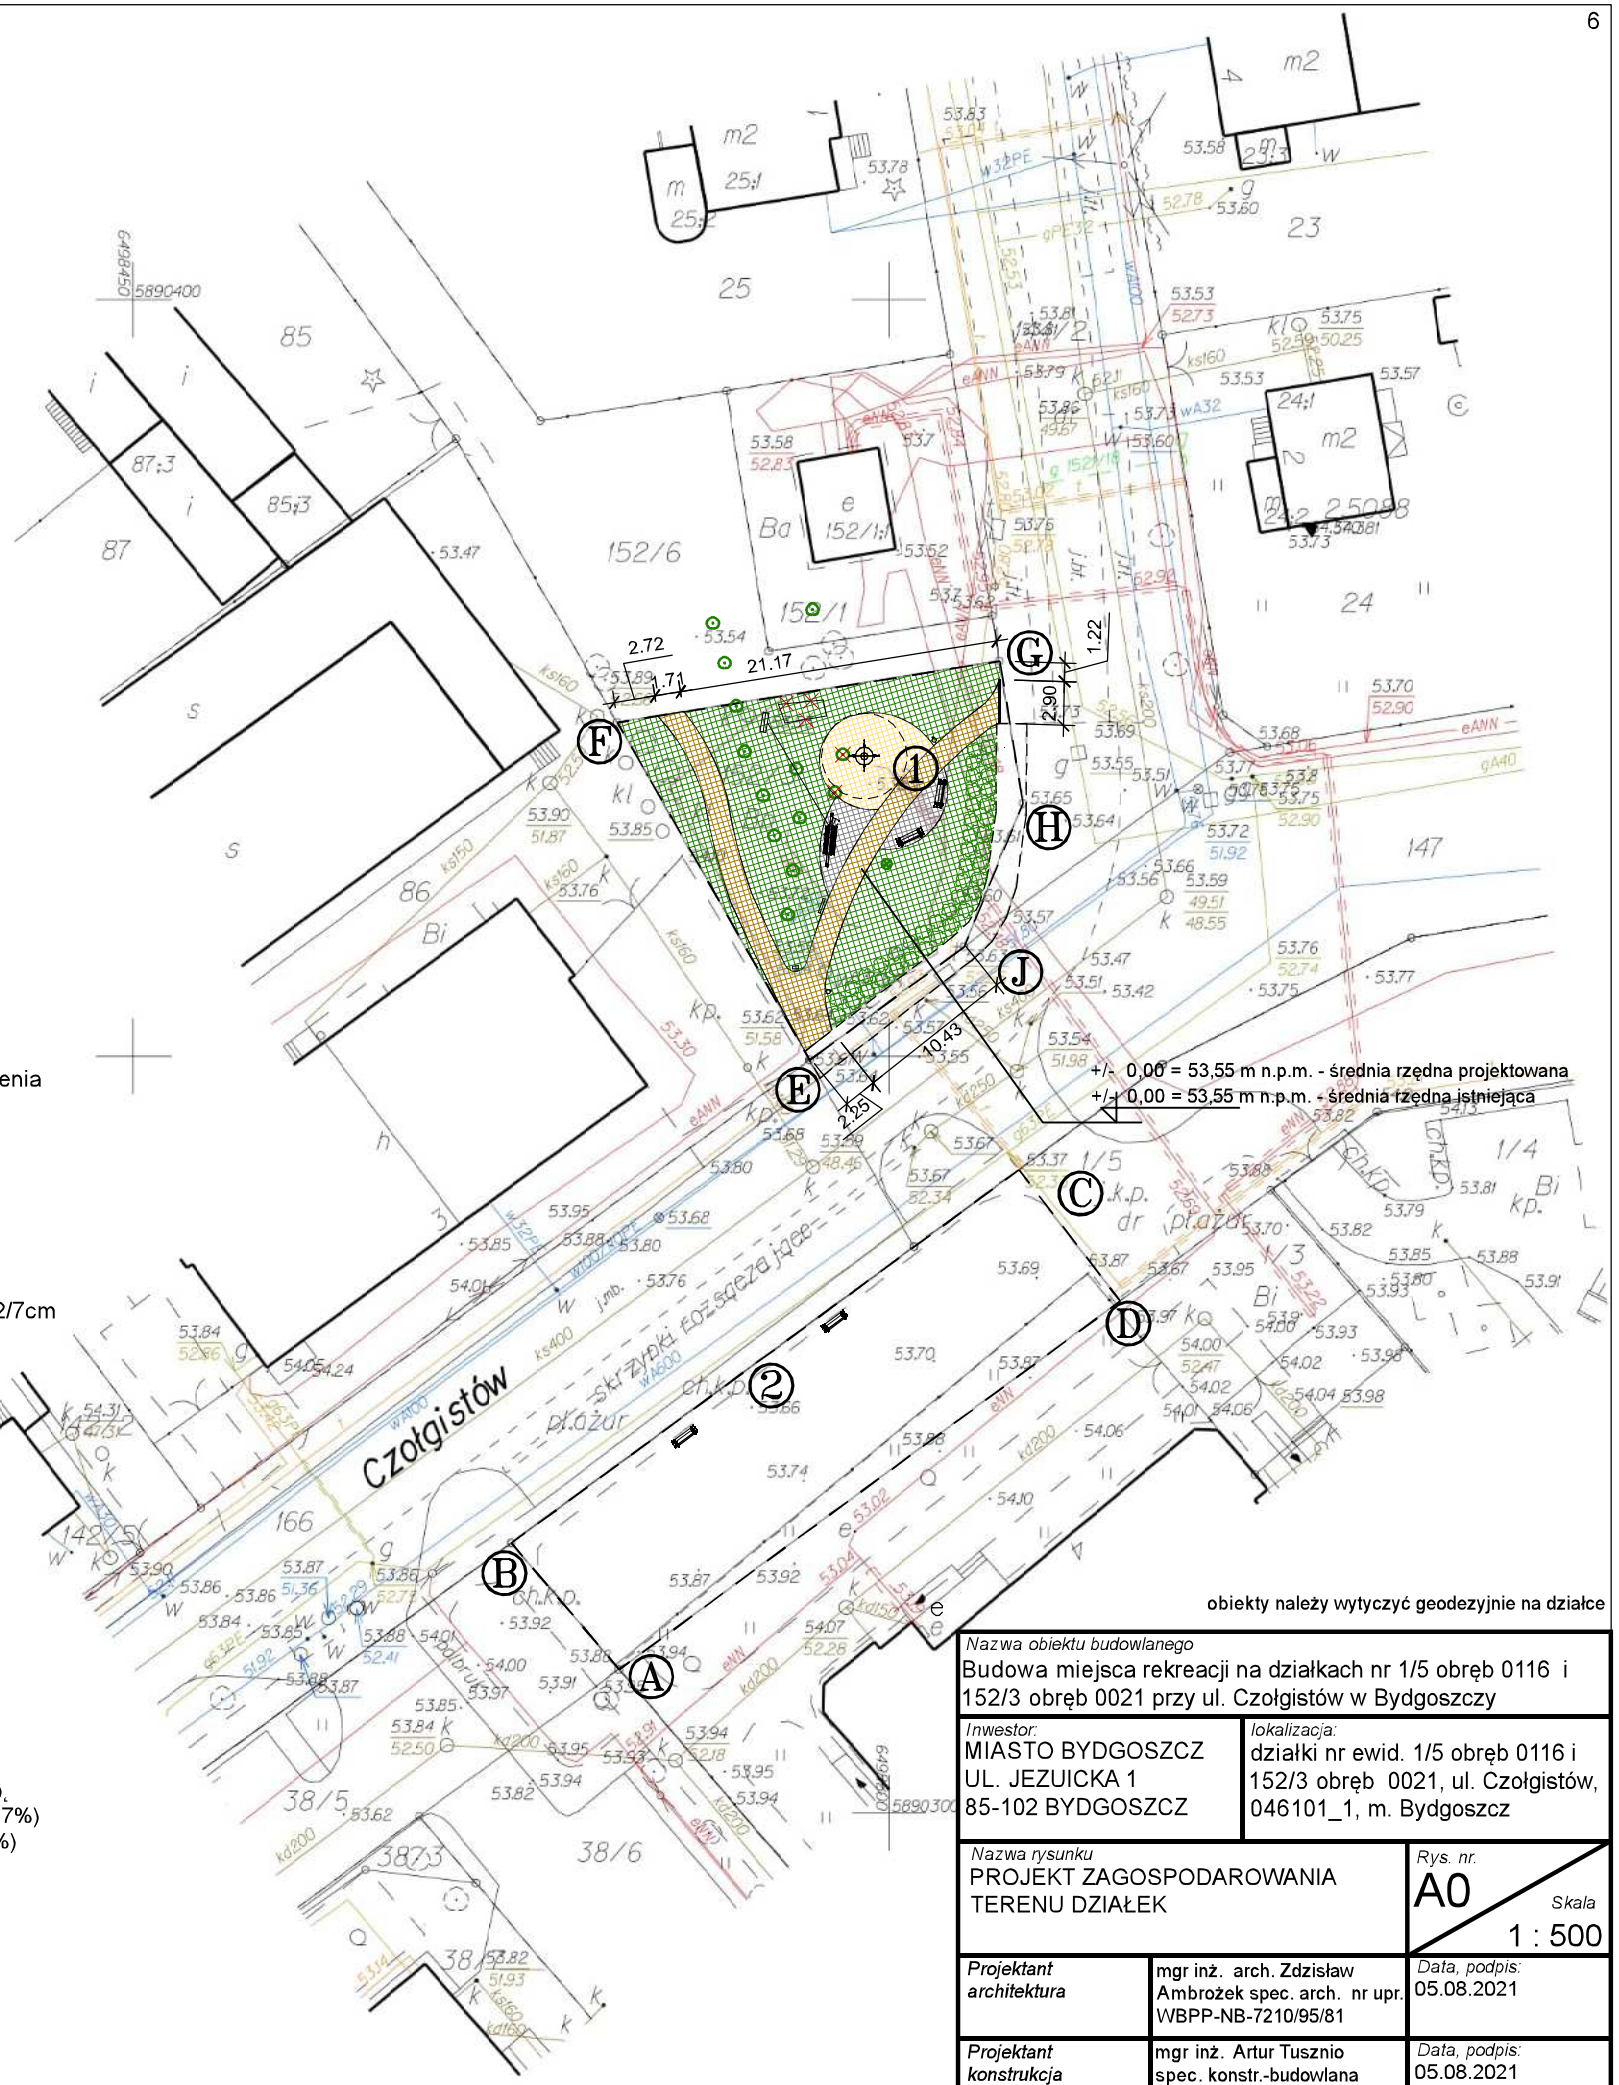

LEGENDA:

- nawierzchnia mineralna
- nawierzchnia utwardzona kostką brukową trapezową
- nawierzchnia biologicznie czynna trawniki do odtworzenia
- nawierzchnia bezpieczna piasek płukany 0-2mm
- nasadzenie drzewa kasztanowiec biały
- wycinka drzew czereśnia obw na 5/120cm 12/6cm i 12/7cm
- obszar objęty opracowaniem A-D I E-J

1. Projektowany plac rekreacji
2. Projektowany montaż ławek

BILANS TERENU działka 152/3

istn. i proj. powierzchnia zabudowy:	0,00 m² (0,00%)
istn. powierzchnia biologicznie czynna	421,00 m²
proj. powierzchnia biologicznie czynna	288,00 m² (68,41%)
proj. powierzchnia utwardzeń, chodników, nawierzchni bezpiecznej	133,00 m²(31,59%)
przyrost pow. utwardzeń	133,00m²
razem pow. obszaru działki:	421,00 (100%)

BILANS TERENU części działki 1/5

istn. i proj. powierzchnia zabudowy:	0,00 m² (0,00%)
istn. i proj. powierzchnia biologicznie czynna	413,00 m² (91,17%)
istn. i proj. powierzchnia utwardzeń	40,00 m² (8,83%)
razem pow. analizowanego obszaru działki:	453,00 (100%)

Oświadczam, że operat techniczny zawierający rezultaty prac geodezyjnych, w wyniku których powstał nieniejszy dokument, uzyskał pozytywny wynik weryfikacji. Jednocześnie informuję, że jestem świadomy odpowiedzialności karnej za z składanie fałszywych oświadczeń.

Organ służby geodezyjnej, który otrzymał zgłoszenie	Prezydent Miasta Bydgoszczy
Identyfikator zgłoszenia prac geodezyjnych	MPG.D.422.1179.2022
Nr oraz data sporządzenia dokumentu zawierającego wyniki pozytywnej weryfikacji	Protokół nr: 1 z dnia 22.06.2022 r.
Imię i nazwisko oraz nr uprawnień zawodowych kierownika prac	Joanna Sobczyńska, upr. nr 19332
Wykonawca prac geodezyjnych	Miejska Pracownia Geodezyjna w Bydgoszczy ul. Grudziądzka 9-15 85-130 Bydgoszcz

Joanna Sobczyńska

Data: 2022.06.23 12:21:26 +02'00'

Nazwa obiektu budowlanego: Budowa miejsca rekreacji na działkach nr 1/5 obręb 0116 i 152/3 obręb 0021 przy ul. Czołgistów w Bydgoszczy		
Inwestor: MIASTO BYDGOSZCZ UL. JEZUICKA 1 85-102 BYDGOSZCZ	lokalizacja: działki nr ewid. 1/5 obręb 0116 i 152/3 obręb 0021, ul. Czołgistów, 046101_1, m. Bydgoszcz	
Nazwa rysunku: PROJEKT ZAGOSPODAROWANIA TERENU DZIAŁEK		Rys. nr. A0 / Skala 1 : 500
Projektant architektura	mgr inż. arch. Zdzisław Ambrożek spec. arch. nr upr. WBPP-NB-7210/95/81	Data, podpis: 05.08.2021
Projektant konstrukcja	mgr inż. Artur Tusznio spec. konstr.-budowlana nr upr. KUP/0004/POOK/14	Data, podpis: 05.08.2021