



Elewacja Północna-Inwentaryzacja

skala 1:100

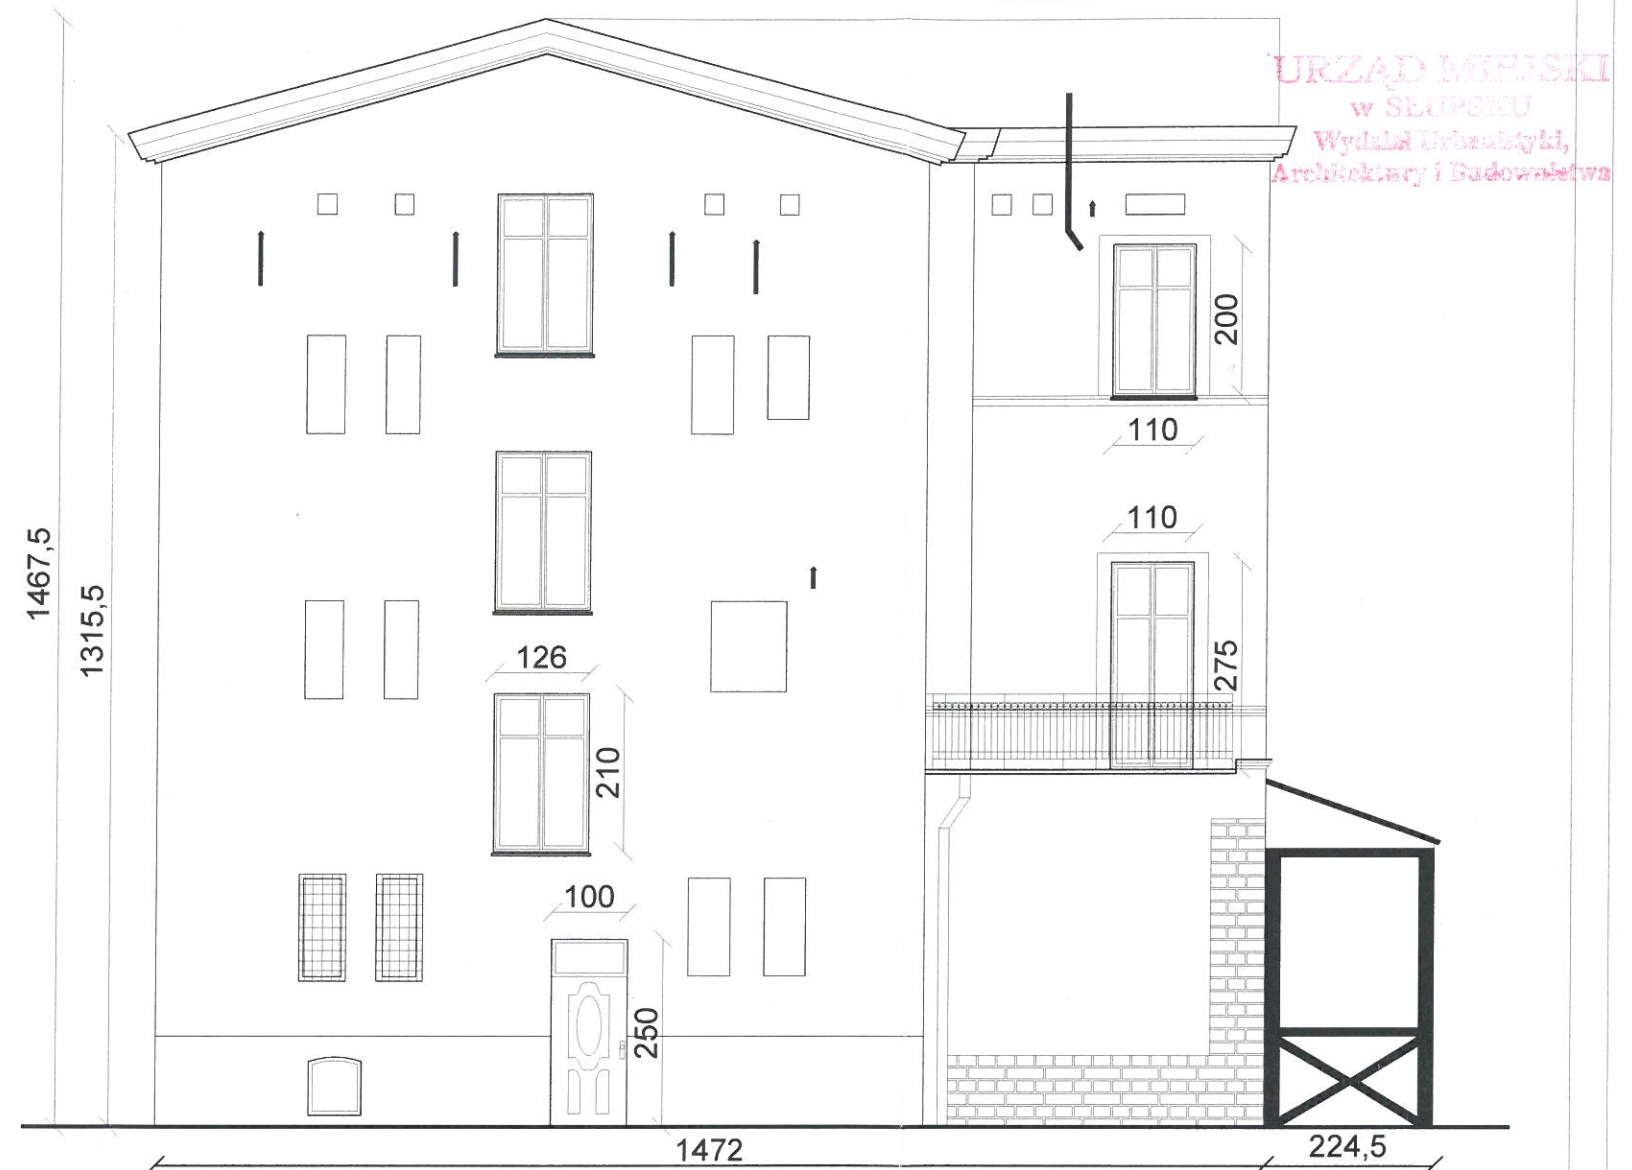

SCHEMAT ŚCIAN

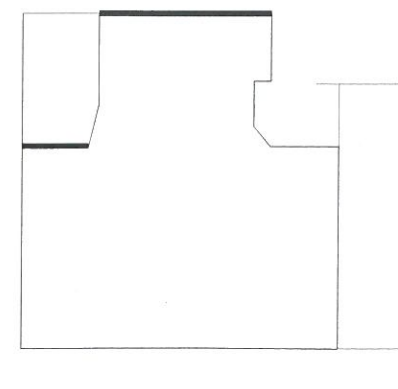

CONCRETE

mgr inż. Ewa Zagórzanska
Tel. 606 102 637
ul. Różana 2/1
77-300 Człuchów
www.concrete-projekt.pl
concrete@concrete-projekt.pl

BRANŻA
ARCHITEKTURA
KONSTRUKCJA

Data
opracowania:
Październik
2013r.

Inwestor:
Wspólnota Mieszkaniowa
ul. Wojska Polskiego 20
76-200 Słupsk

Adres inwestycji:
działka 411/2 i 411/6
ul. Wojska Polskiego 20
76-200 Słupsk

Nazwa inwestycji:
"Rewitalizacja Traktu Książęcego w Słupsku w obrębie I obszaru
problemowego Lokalnego Programu Rewitalizacji Miasta Słupska
na lata 2009-2015"
Remont i modernizacja budynku wielorodzinnego wraz z
dociepleniem przy ul. Wojska Polskiego 20 w Słupsku.

Projektant:	Nr uprawnień:	Podpis:
mgr inż. arch. Lesław Gajda	UAN/8346/33/88	
mgr inż. Ewa Zagórzanska	POM/0353/POOK/12 POM/0361/OWOK/08	
mgr inż. Małgorzata Miszczuk		
Nazwa rysunku:	Skala:	Nr rys.:
Elewacja Północna	1:100	I-3