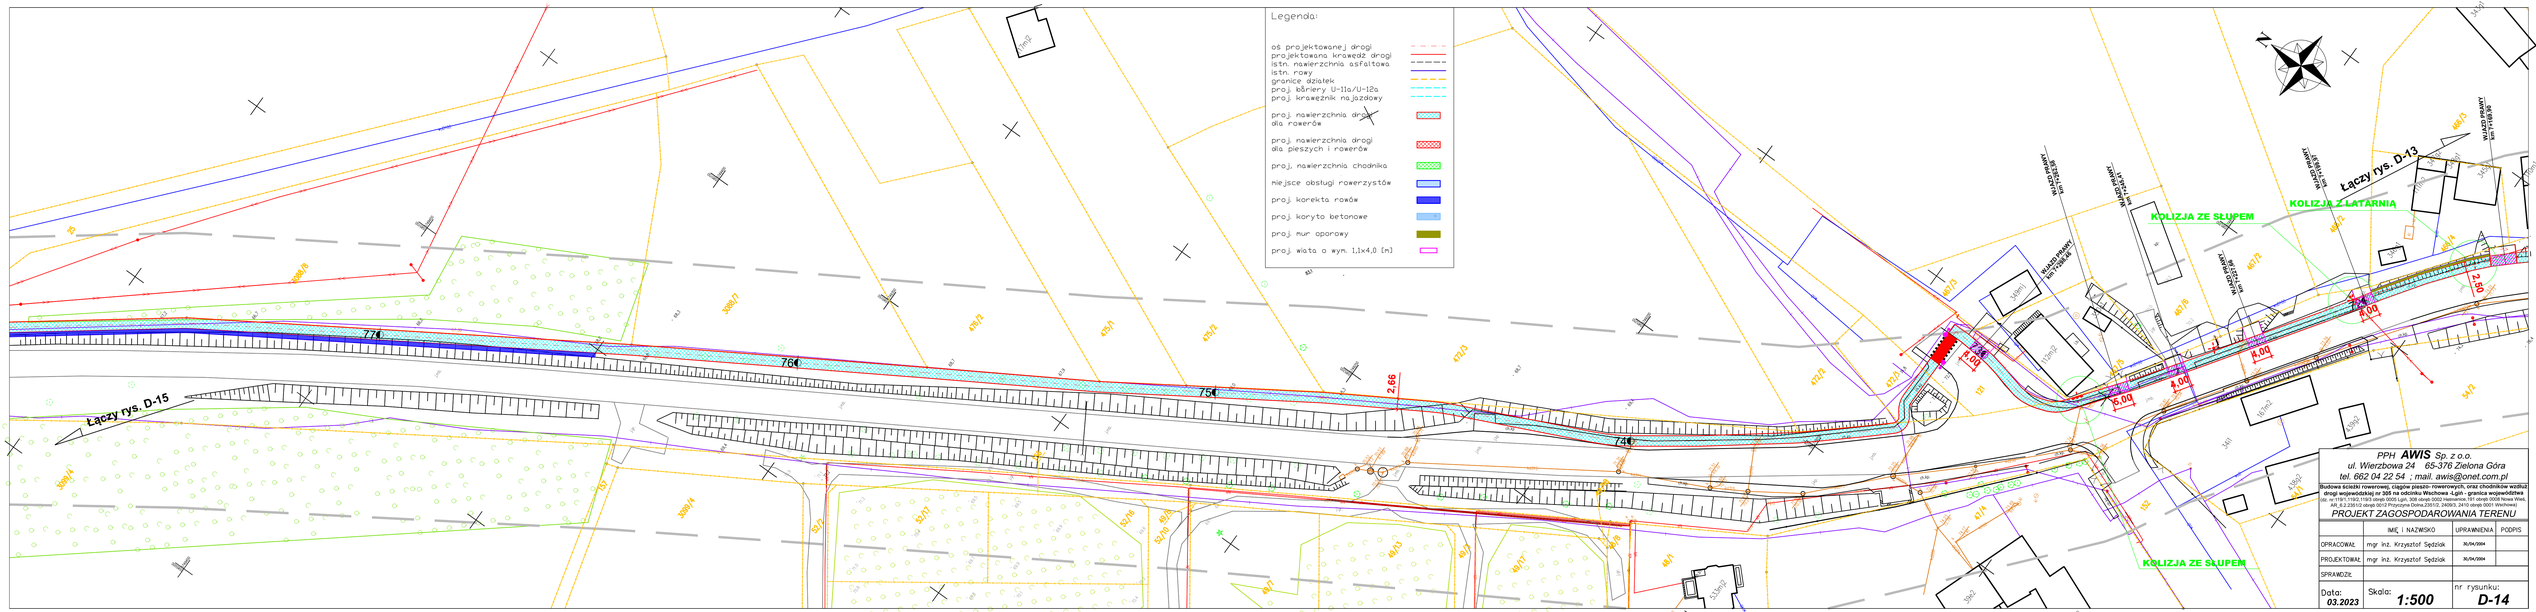
Legenda:
oś projektowanej drogi
projektowana krawędź drogi
istn. nawierzchnia asfaltowa
istn. rowy
granice działek
proj. kōrnery U-11a/U-12a
proj. krawężnik najazdowy
proj. nawierzchnia drogi dla rowerów
proj. nawierzchnia drogi dla pieszych i rowerów
proj. nawierzchnia chodnika
miejsce obsługi rowerzystów
proj. korekta rowów
proj. koryto betonowe
proj. mur oporowy
proj. wiata o wym. 1,1x4,0 [m]
Łączy rys. D-15
Łączy rys. D-13
KOLIZJA ZE SŁUPEM
KOLIZJA Z LATARNIĄ
KOLIZJA ZE SŁUPEM
774
760
754
746
2.66
2.66
4.00
4.00
4.00