


KAN. SANITARNA W ZLEWNI PR1 cz.5.

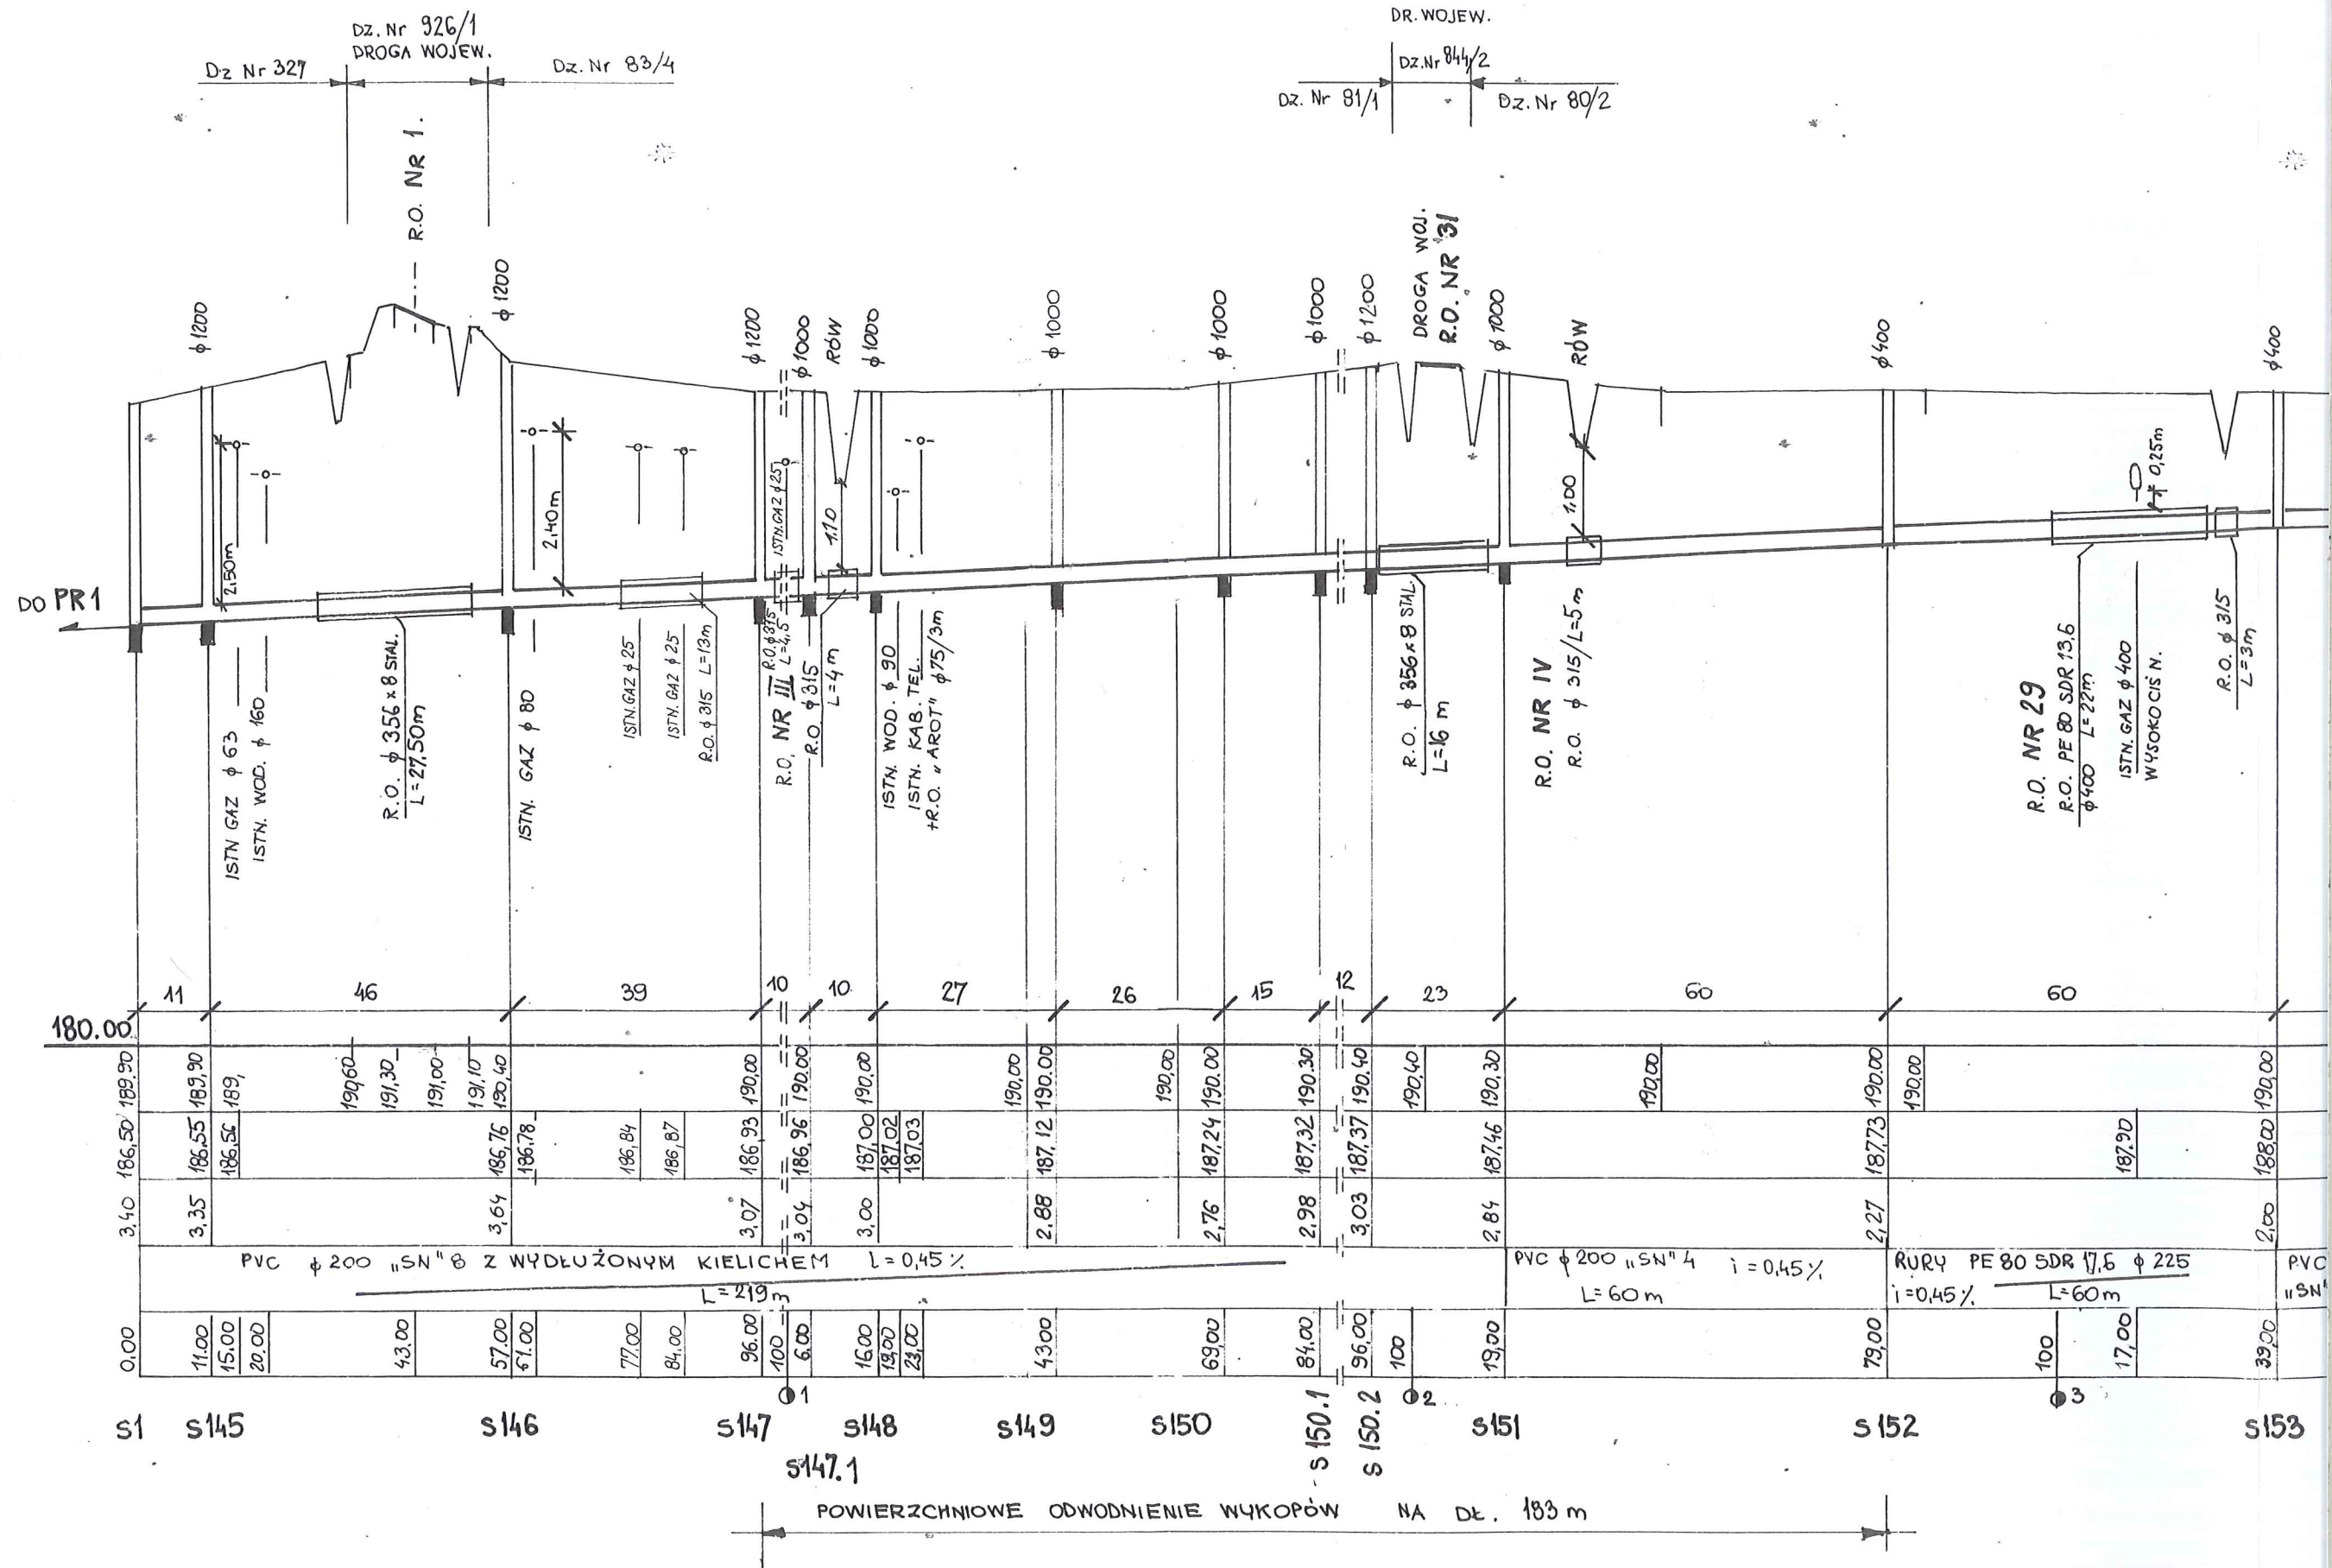

Obiekt: Sieć kanalizacji sanitarnej grawitacyjnej i tlocznej z pompowniami i zasilaniem energetycznym w m. RYSZKOWA WOLA
 Adres: Ryszkowa Wola
 Inwestor: Gmina Wiązownica, 37-522 Wiązownica
 Nazwa opracowania:
Projekt Zagospodarowania Terenu
Technologia kanalizacji sanitarnej
PROFIL PODŁ. KAN. SANIT. - ZLEWNIA PRI
ODC. S1-S145-S160.3 CZ.5
 Data oprac. 2007 r. Skala rys. 1: 4000/100 Nr rys. 17.
 Opracowała: **Maria Mendiuk**
 Upr. Nr UAN/III/ 7342/61/93
 Sprawdził: inż. **Kazimierz Pajda**
 UPR. Nr S-97/00

