



PRZEKROJE PRZEZ NAWIERZCHNIE

SKALA 1:50


Przekrój 1-1

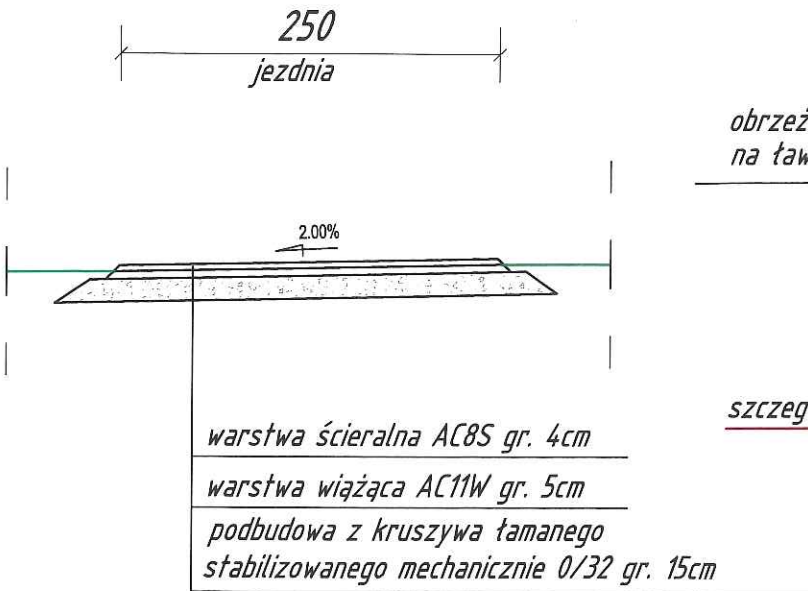


Przekrój 2-2

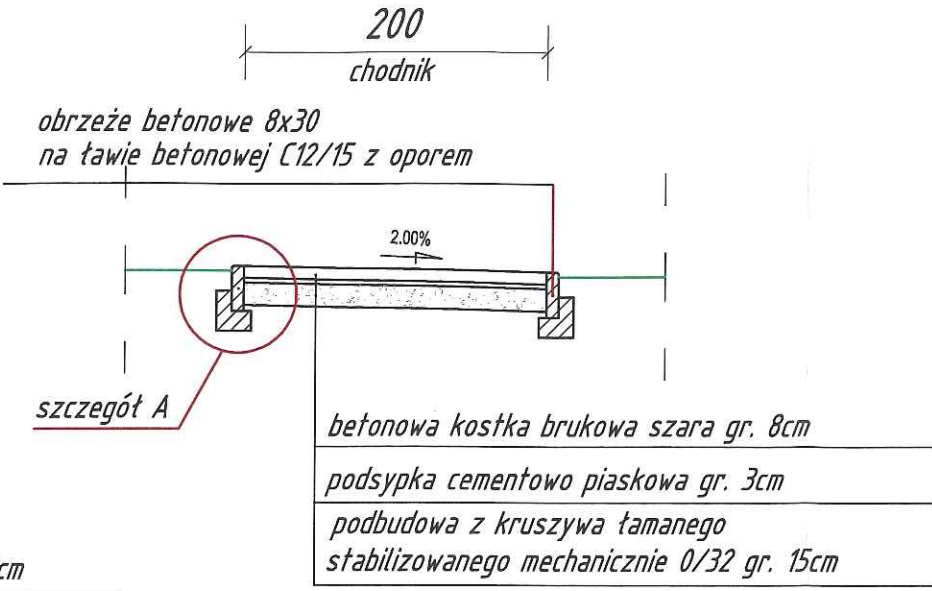


Przekrój 3-3

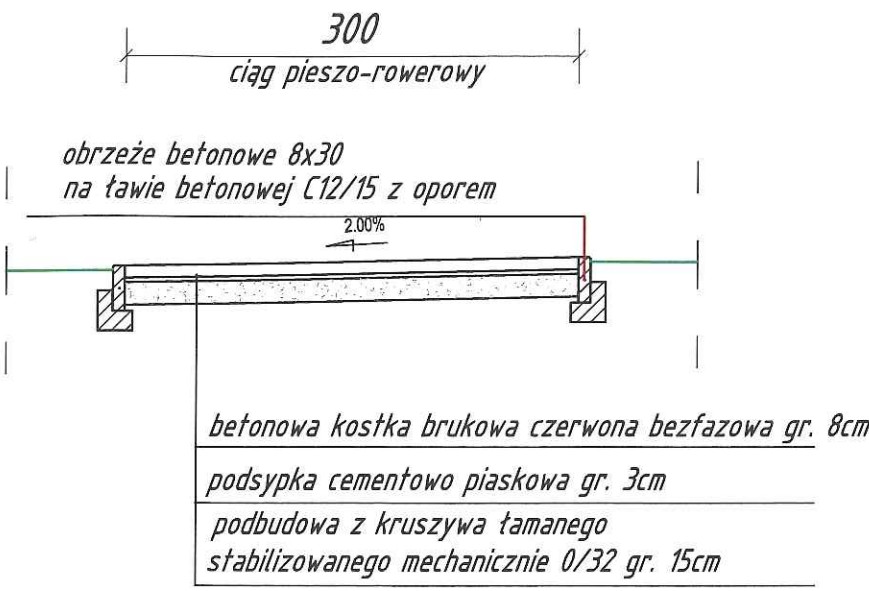

Przekrój 4-4

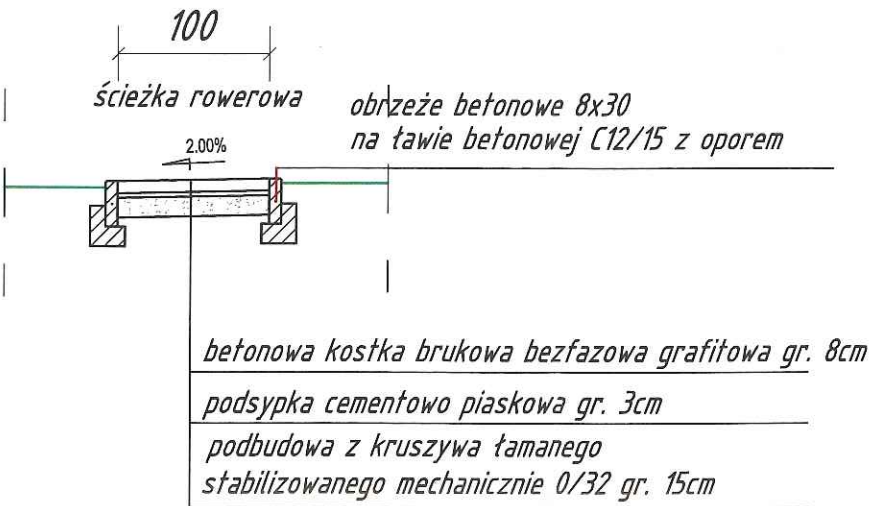

Przekrój 5-5

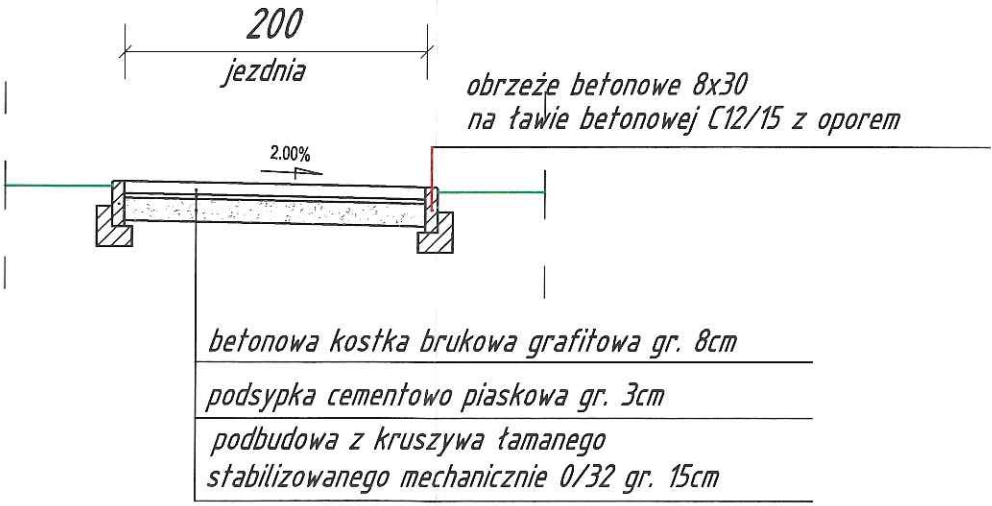

Szczegół "A" skala 1:20



PRACOWNIA PROJEKTOWA 202 Barbara Kruczkowska Chwałęcice, ul. Żwirowa 204, 66-415 Kłodawa tel. 668 877 887; e-mail: biuro@pracownia202.pl			
Nazwa obiektu budowlanego: MONTAŻ OBIEKTÓW MAŁEJ ARCHITEKTURY, PRZEBUDOWA LINII OŚWIECENIOWEJ, BUDOWA OGRODZENIA ORAZ UTWARDZENIE POWIERZCHNI GRUNTU DZIAŁKI BUDOWLANEJ W RAMACH INWESTYCJI PN. "BUDOWA MIASTECZKA ROWEROWEGO PRZY PLĄZY MIEJSKIEJ W DEBNIE"			
Adres obiektu budowlanego: działki nr ewid. 284/1, 284/2, obręb 0004 Dębno, jedn. ewid. Dębno - miasto (Id działki: 321003_4.0004.284/1; 321003_4.0004.284/2)			
Tytuł rysunku: PRZEKROJE PRZEZ NAWIERZCHNIE			
Projektant: mgr inż. arch. MARCIN GIEDROWICZ upr. nr 51/92/Gw. w specj. architektonicznej w zakresie polnym	Podpis: Data: 12.11.2021	Stadium: PROJEKT WYKONAWCZY	
Projektant: mgr inż. MARCIN JUREWICZ upr. nr ewid. ZAP/0074/PODD/15 do projektowania w specjalności inżynierskiej drogowej bez ograniczeń	Podpis: Data: 12.11.2021	Skala rys.: 1:50	
Opracowujący: mgr inż. BARBARA KRUCZKOWSKA	Podpis: Data: 12.11.2021	Nr rys.: Z-03	