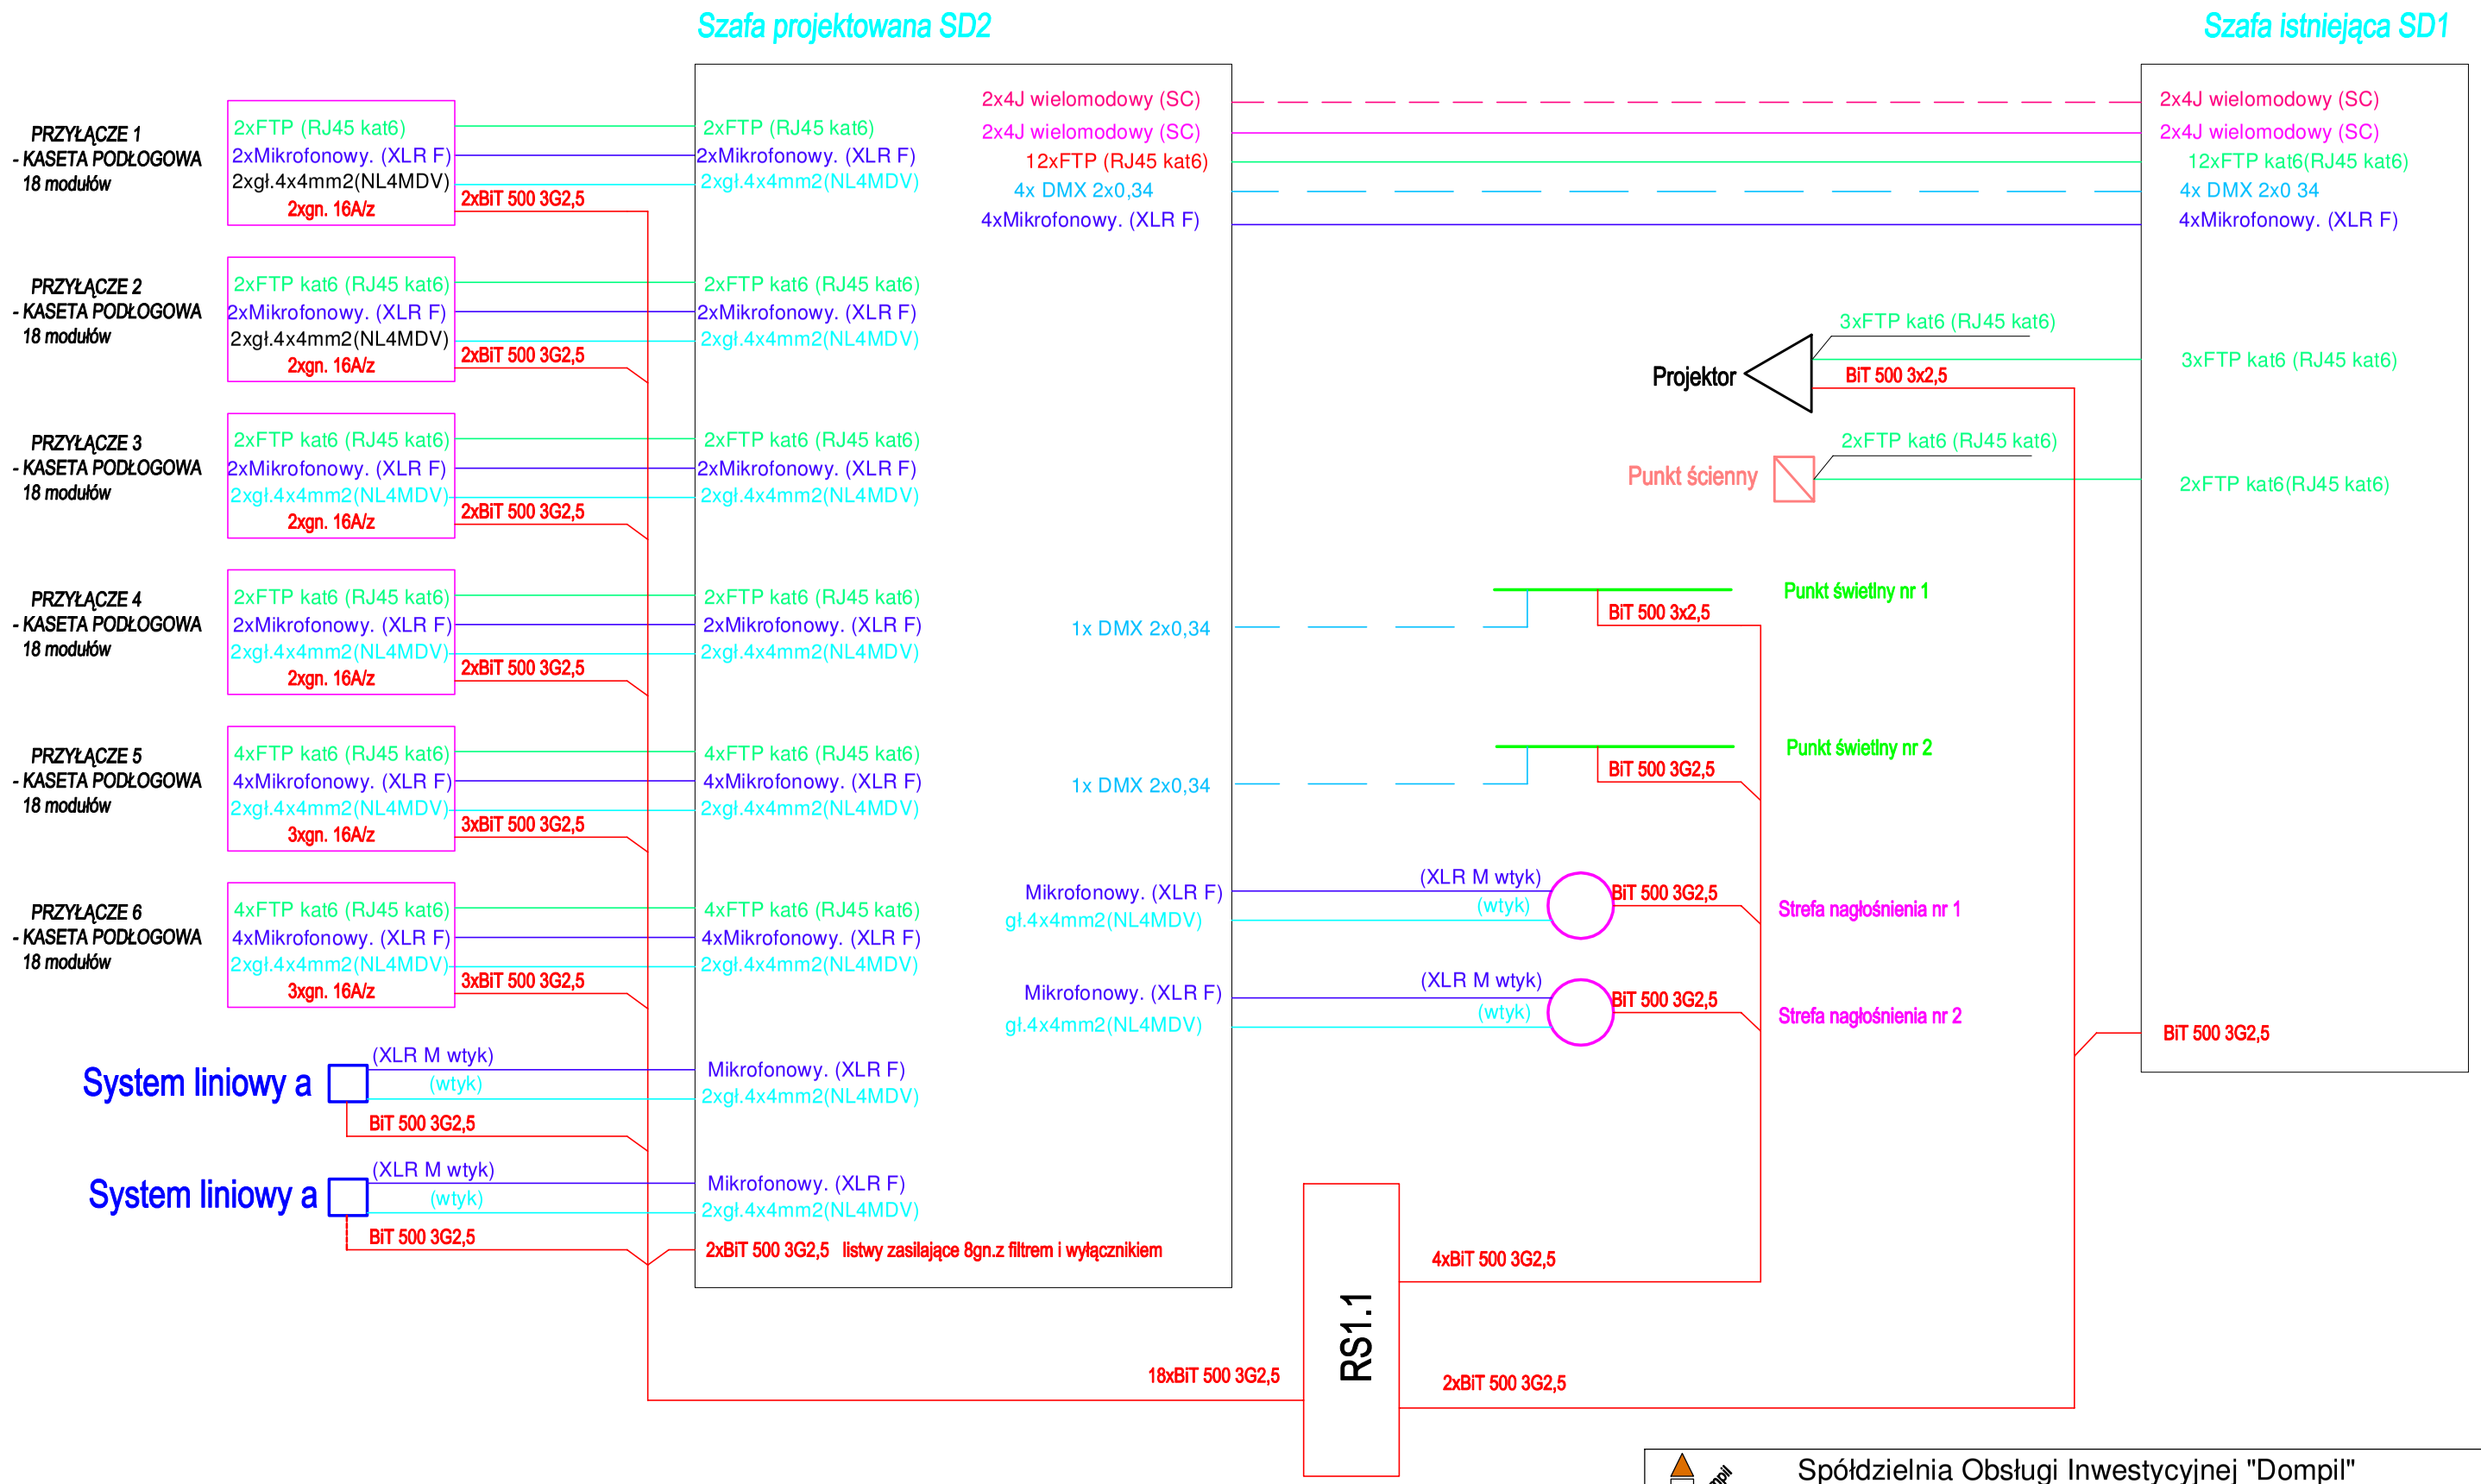

Spółdzielnia Obsługi Inwestycyjnej "Dompil"
64-920 Piła ul. Sikorskiego 33 tel/fax (67) 214-80-01

Inwestor	Państwowa Uczelnia Stanisława Staszica w Pile 64-920 Piła, ul.Podchorążych 10			Branża: elektr.
Nazwa obiektu	BUDYNEK AUDYTORIUM MAXIMUM			Nr rysunku: E-02
Adres	PIŁA, ul.Podchorążych 10, działka nr 319			Skala:
Nazwa rysunku	Schemat ideowy połączeń			
Opracował :	mgr inż.Mirosław Lisowski upr. do proj. w spec. elektrycznej bez ograniczeń	Upr. nr : 162/72Bg	Data 07. 2020	
Kierownik pracowni	mgr inż. Tomasz Zasada		07. 2020	