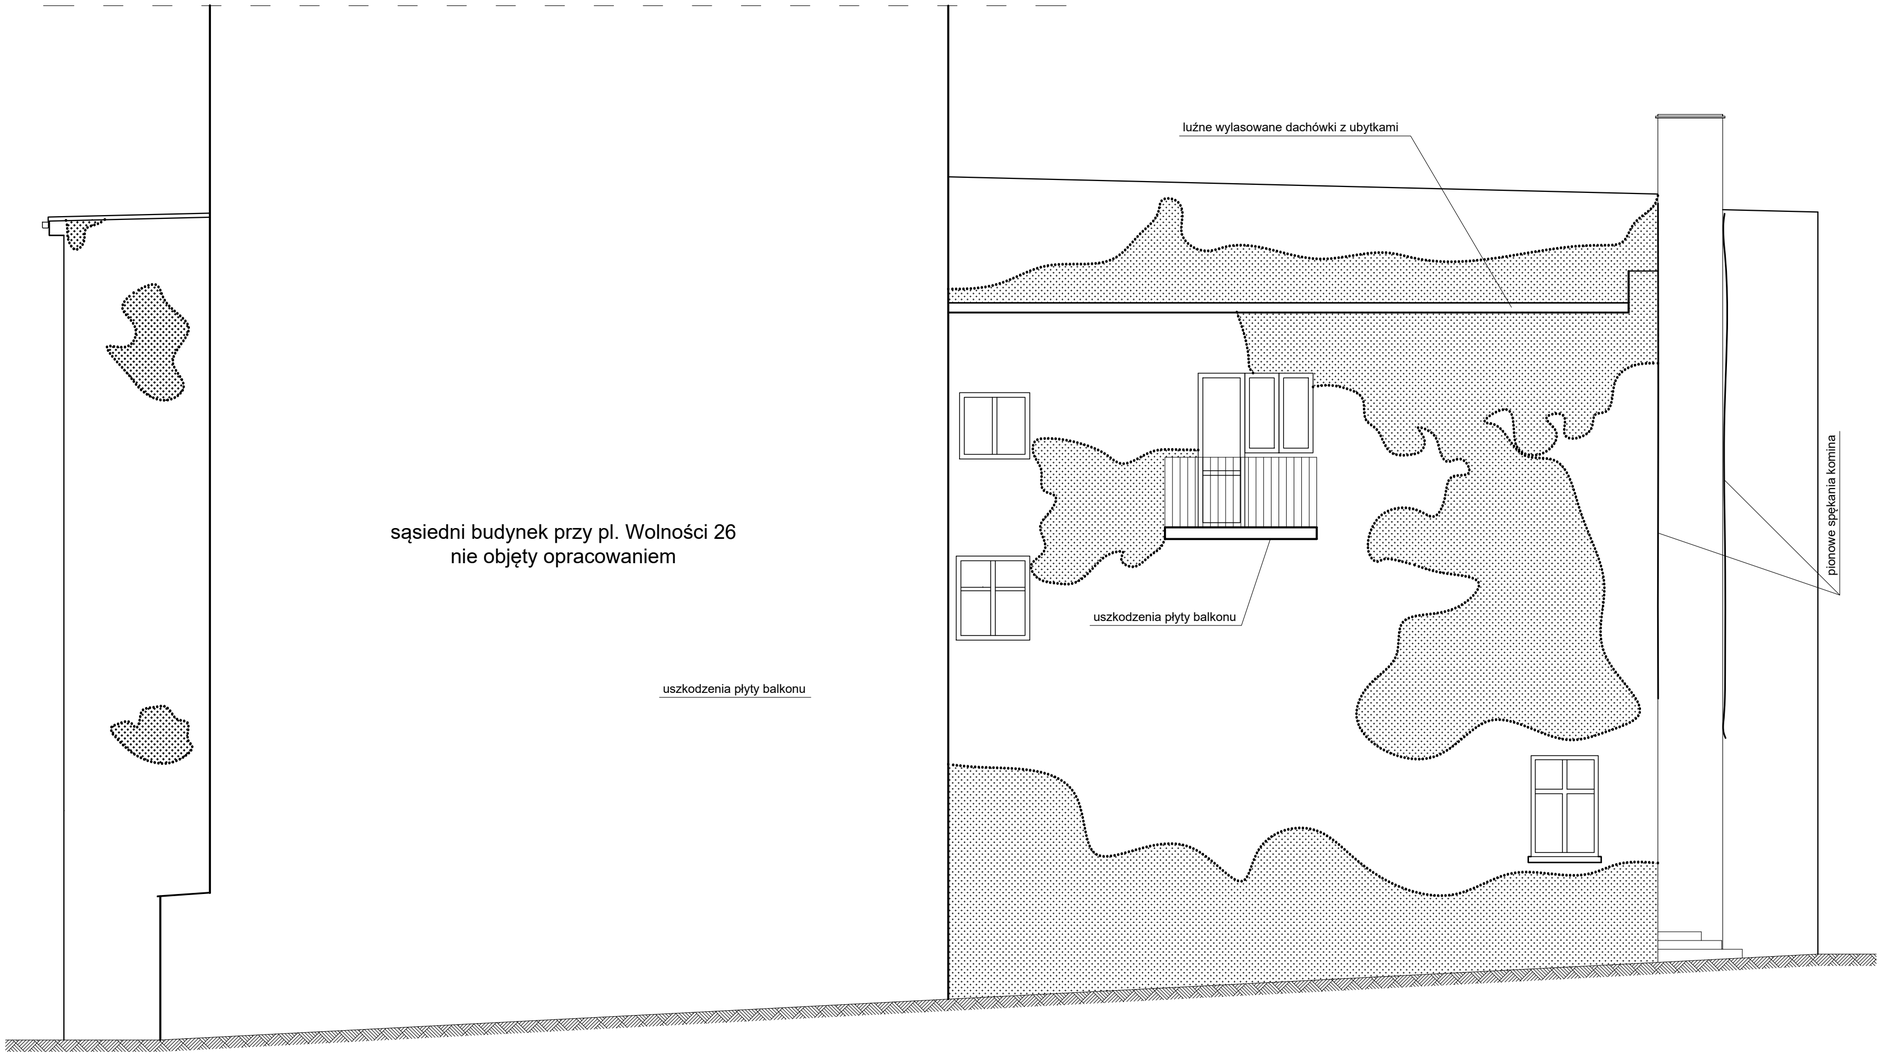

UWAGI:

1. Ekspertyza techniczna nie stanowi dokumentacji projektowej,
2. Rysunki rozpatrywać łącznie z informacjami zawartymi w części opisowej ;
3. Rysunki przedstawiają stan istniejący nieruchomości ;
4. Obiekt jest posadowiony na obszarze wpisanym do rejestru zabytków ;

OZNACZENIA :

spękanie ściany

ubytki wyprawy tynkarskiej

Pracownia Projektowa M&W

ul. Jesienna 18
58-301 Wałbrzych

tel.: +48 697 978 872
e-mail: w.czerwinski@yahoo.pl

PROJEKTANT KONSTRUKCJA:	mgr inż. Wojciech Czerwiński	PODPIS:	
NR UPRAWNIEŃ:	UAN.V-7342/3/75/94		
ASYSTENT PROJEKTANTA KONSTRUKCJI:	mgr inż. Mateusz Czerwiński	PODPIS:	
INWESTOR:	Wspólnota Mieszkaniowa przy pl. Wolności 25 w Kamiennej Górze	DATA:	12-12-2022
		SKALA:	1:70
OBIEKT:	budynek mieszkaniowy przy pl. Wolności 25 w Kamiennej Górze dz. nr. : 020701_1.0006.90/10	STADIUM:	EKSP.
TYTUŁ RYSUNKU:	ekspertyza techniczna - elew. szczytowa prawa	RYS:	4