


ZESTAWIENIE POWIERZCHNI PODDASZE					
Nr	NAZWA POMIESZCZENIA	FUNKCJA POMIESZCZENIA (rodzaj posadzki)	powierzchnia [m²]	liczba stałych użytkowników	rodzaj wentylacji
3.01	KOMUNIKACJA	(gres)	21,12	0	-
3.02	SALA NARAD	(wykładzina dywanowa)	27,22	0	mechaniczna
3.03	POM. GOSPODARCZE	pom. powiązane funkcjonalnie z pom. biurowymi, przechowywanie akt, sprzętu biurowego (wykładzina dywanowa)	4,47	0	mechaniczna
3.04	POM. BIUROWE	zamówienia publiczne, 3 stanowiska (wykładzina dywanowa)	14,50	3	mechaniczna
3.05	POM. PORZĄDKOWE	przechowywanie środków czystości (gres)	4,04	0	mechaniczna
3.06	POM. BIUROWE	informatycy, 3 stanowiska (wykładzina dywanowa)	13,93	3	mechaniczna
3.07	POM. GOSPODARCZE	pom. powiązane funkcjonalnie z pom. biurowymi, przechowywanie zapasowego sprzętu elektronicznego (gres)	5,65	0	mechaniczna
3.08	POM. TECHNICZNE	(gres)	9,76	0	mechaniczna
3.09	MAGAZYN	pom. powiązane funkcjonalnie z pom. biurowymi, (gres)	5,80	0	mechaniczna
3.10	SERWEROWNIA	(gres)	9,18	0	mechaniczna
3.11	POM. SOCJALNE	(gres)	6,32	0	mechaniczna
3.12	SZYB WINDY	-	2,88	0	grawitacyjna
3.13	SCHODY	(gres)	13,17	0	-
3.14	WC	(gres)	2,24	0	mechaniczna
3.15	WC	(gres)	6,11	0	mechaniczna
RAZEM I PIĘTRO			146,39	6	

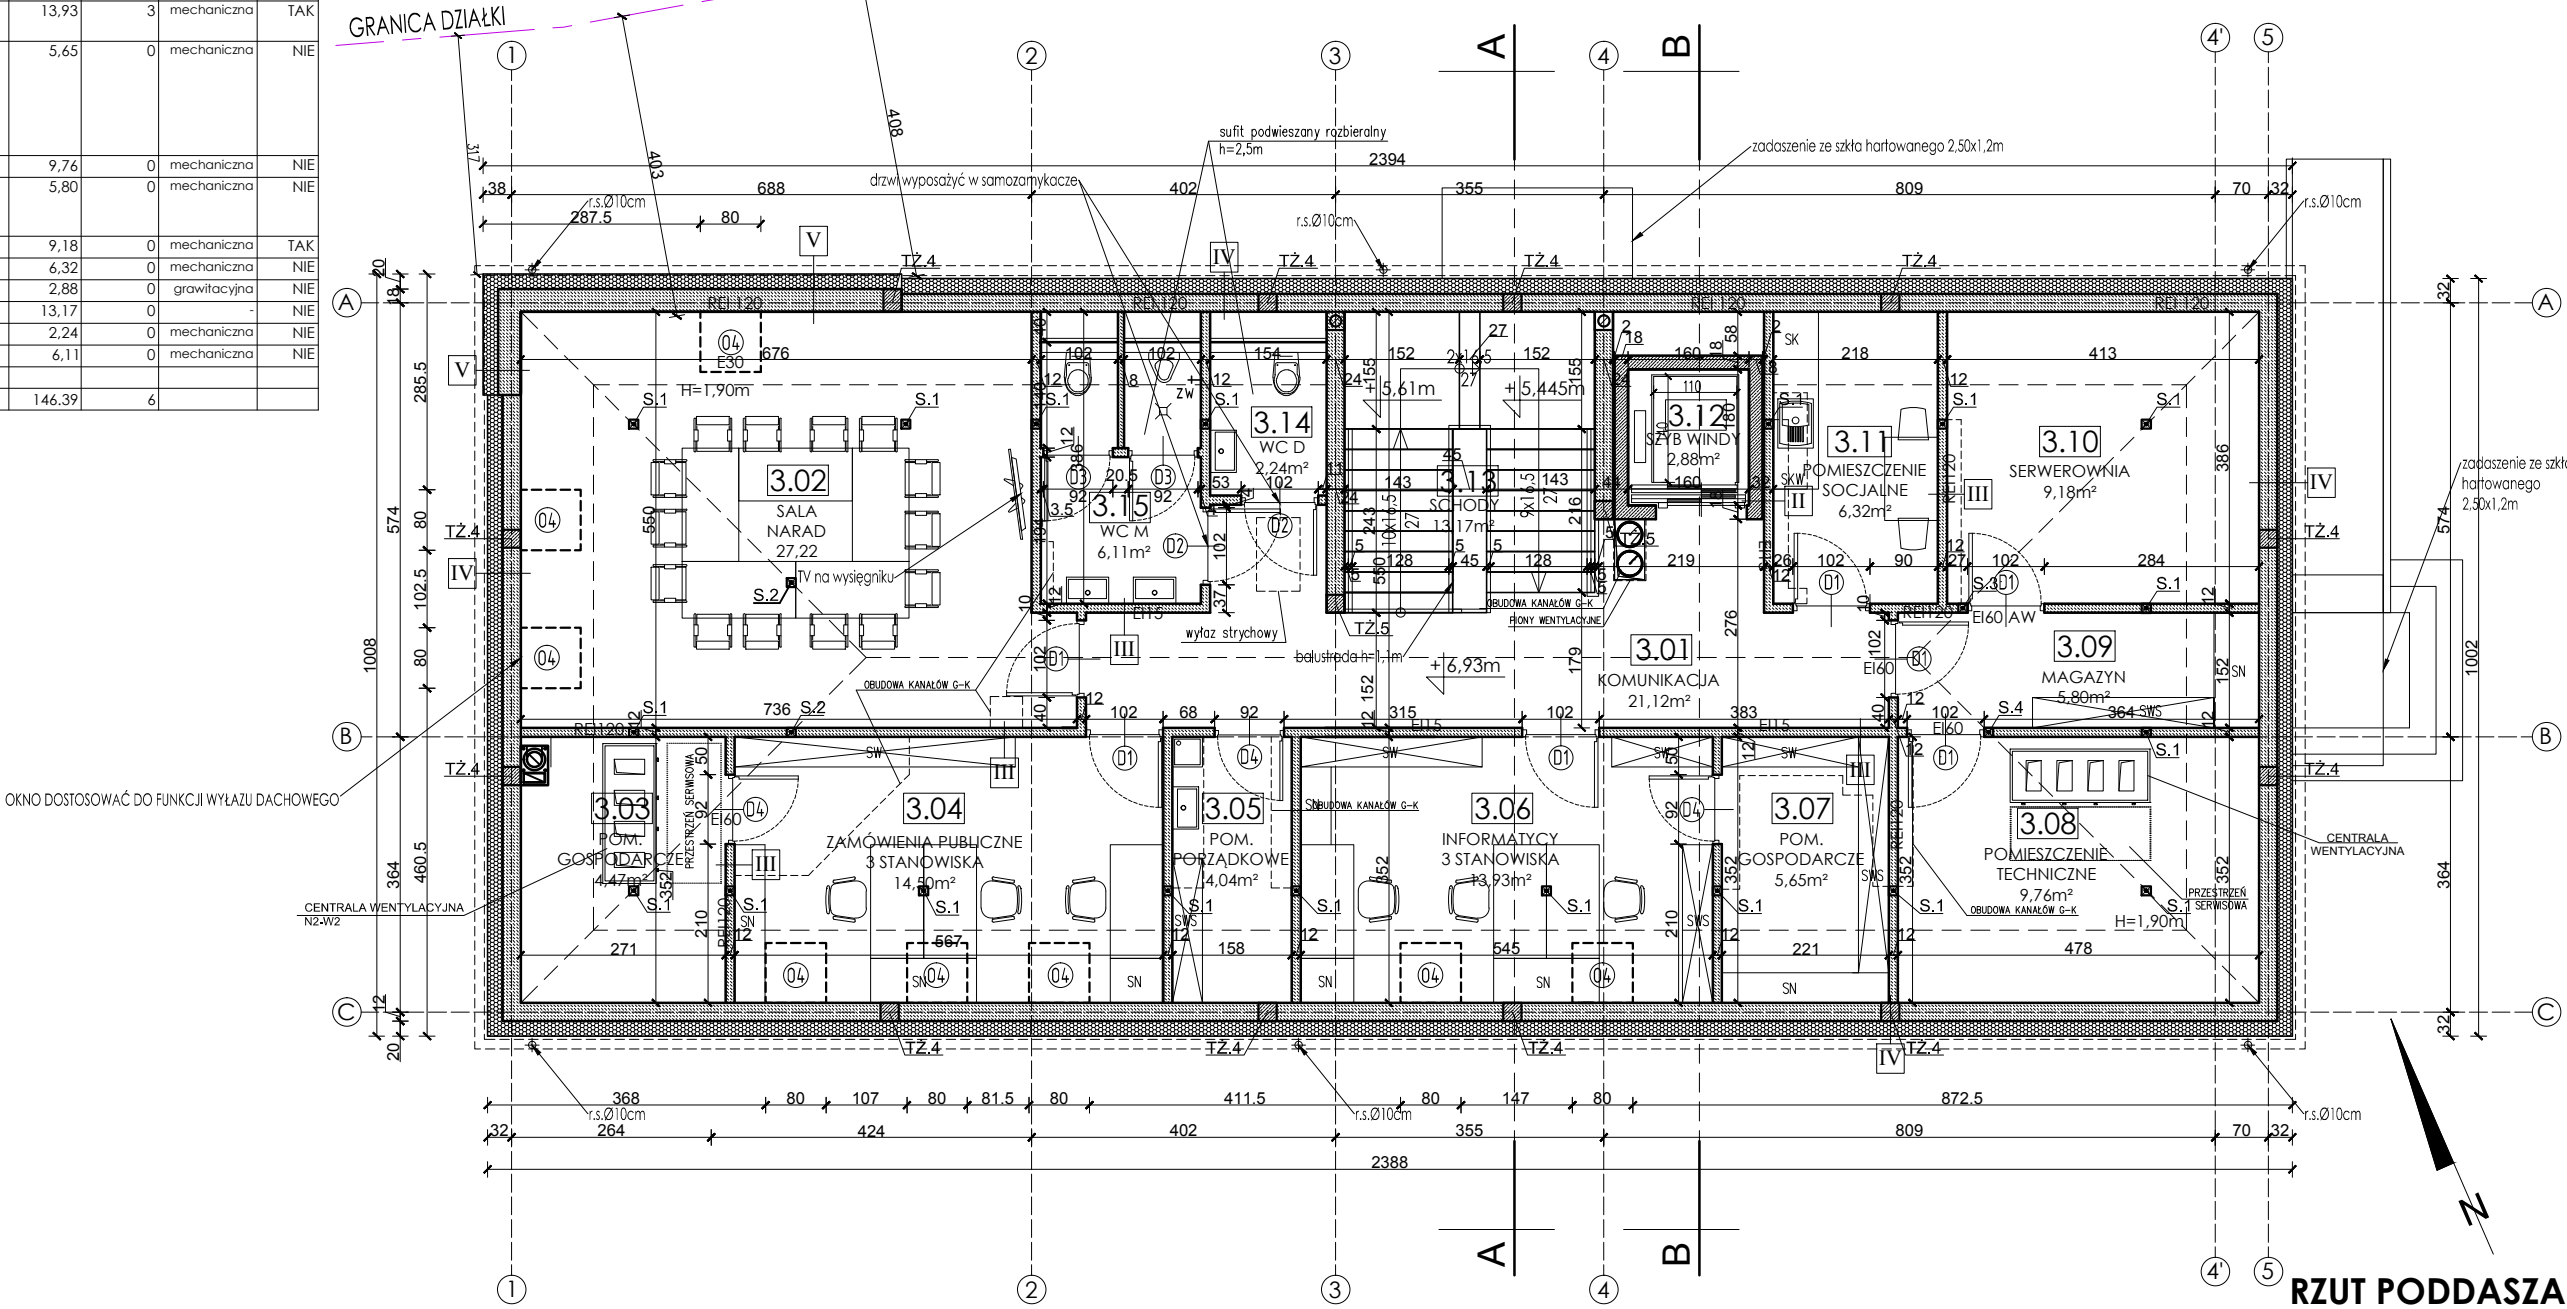

- UWAGA!
- WIEKSZOŚĆ POMIESZCZEŃ WENTYLOWANA MECHANICZNIE, ZA POMOCĄ INSTALACJI NAWIEWNO-WYWIEWNEJ ZGODNIE Z OPRACOWANIEM BRANŻY SANITARNEJ
 - TOALETY DLA OSÓB NIEPEŁNOSPRAWNYCH WYPOSAŻYĆ W DOSTOSOWANĄ DLA TYCH OSÓB ARMATURĘ ORAZ NIEZBĘDNE PORĘCZE I UCHWYTY
 - WYPOSAŻENIE POM. TECHNICZNYCH ZGODNIE Z OPRACOWANIEM BRANŻY SANITARNEJ I ELEKTRYCZNEJ
 - UWZGLĘDNIĆ LOKALNE OBUDOWY Z PŁYT G-K INSTALCJI WENTYLACJI MECHANICZNEJ ZGODNIE Z OPRACOWANIEM BRANŻY SANITARNEJ

I
tynk cementowo-wapienny 1,5cm
błoczek gazobetonowy gr. 24cm
tynk cementowo-wapienny 1,5cm

II
tynk cementowo-wapienny 1,5cm
błoczek gazobetonowy gr. 12cm
dylatacja 2cm
ściana żelbetowa 18cm

III
tynk cementowo-wapienny 1,5cm
błoczek gazobetonowy gr. 12cm
tynk cementowo-wapienny 1,5cm

IV
tynk cienkowarstwowy 0,2cm
wełna mineralna 0,036 gr. 20cm
błoczek gazobetonowy gr. 24cm
tynk cementowo-wapienny 1,5cm

V
tynk cienkowarstwowy 0,2cm
wełna mineralna 0,036 gr. 20cm
błoczek gazobetonowy gr. 36cm
tynk cementowo-wapienny 1,5cm

SW – SZAFKA NA AKTA, WYSOKA, H=240cm
SN – SZAFKA NA AKTA, NISKA, H=75cm
SWS – SZAFKA NA AKTA, W SKOSIE, H=75–240cm
SK – SZAFKI KUCHENNE, BLAT, H=95cm
SKW – SZAFKI KUCHENNE, WISZĄCE NADBLATOWE
SWP – SZAFKA WYSOKA, PRZESZKLONA, H=240cm

GRANICA DZIAŁKI

</