

1

2

3

4

A


A

Remont drogi gminnej Nr 115955R Wesoła-Magierów
Dz. ewid. nr: 5926/1, 5614/2, 6089 - Wesoła

B

B

PRZEKRÓJ POPRZECZNY SKALA 1:50

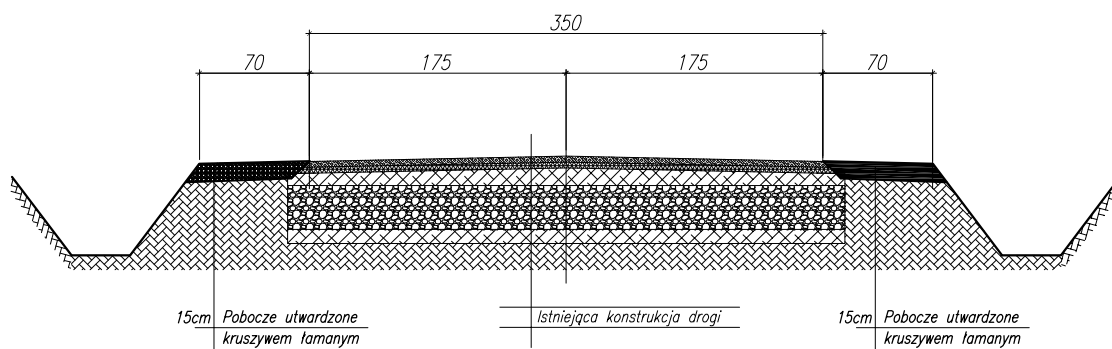

C

C

D

D

E

E

F

F

REMONT DROGI GMINNEJ 115955R
Wesoła-Magierów

Data:
10.01.2023

Rys nr:
2

Skala:
1:50

INWESTOR :

GMINA NOZDRZEC

OPRACOWAŁ:

mgr inż. GRZEGORZ LIBOWICZ

1

2

3

4