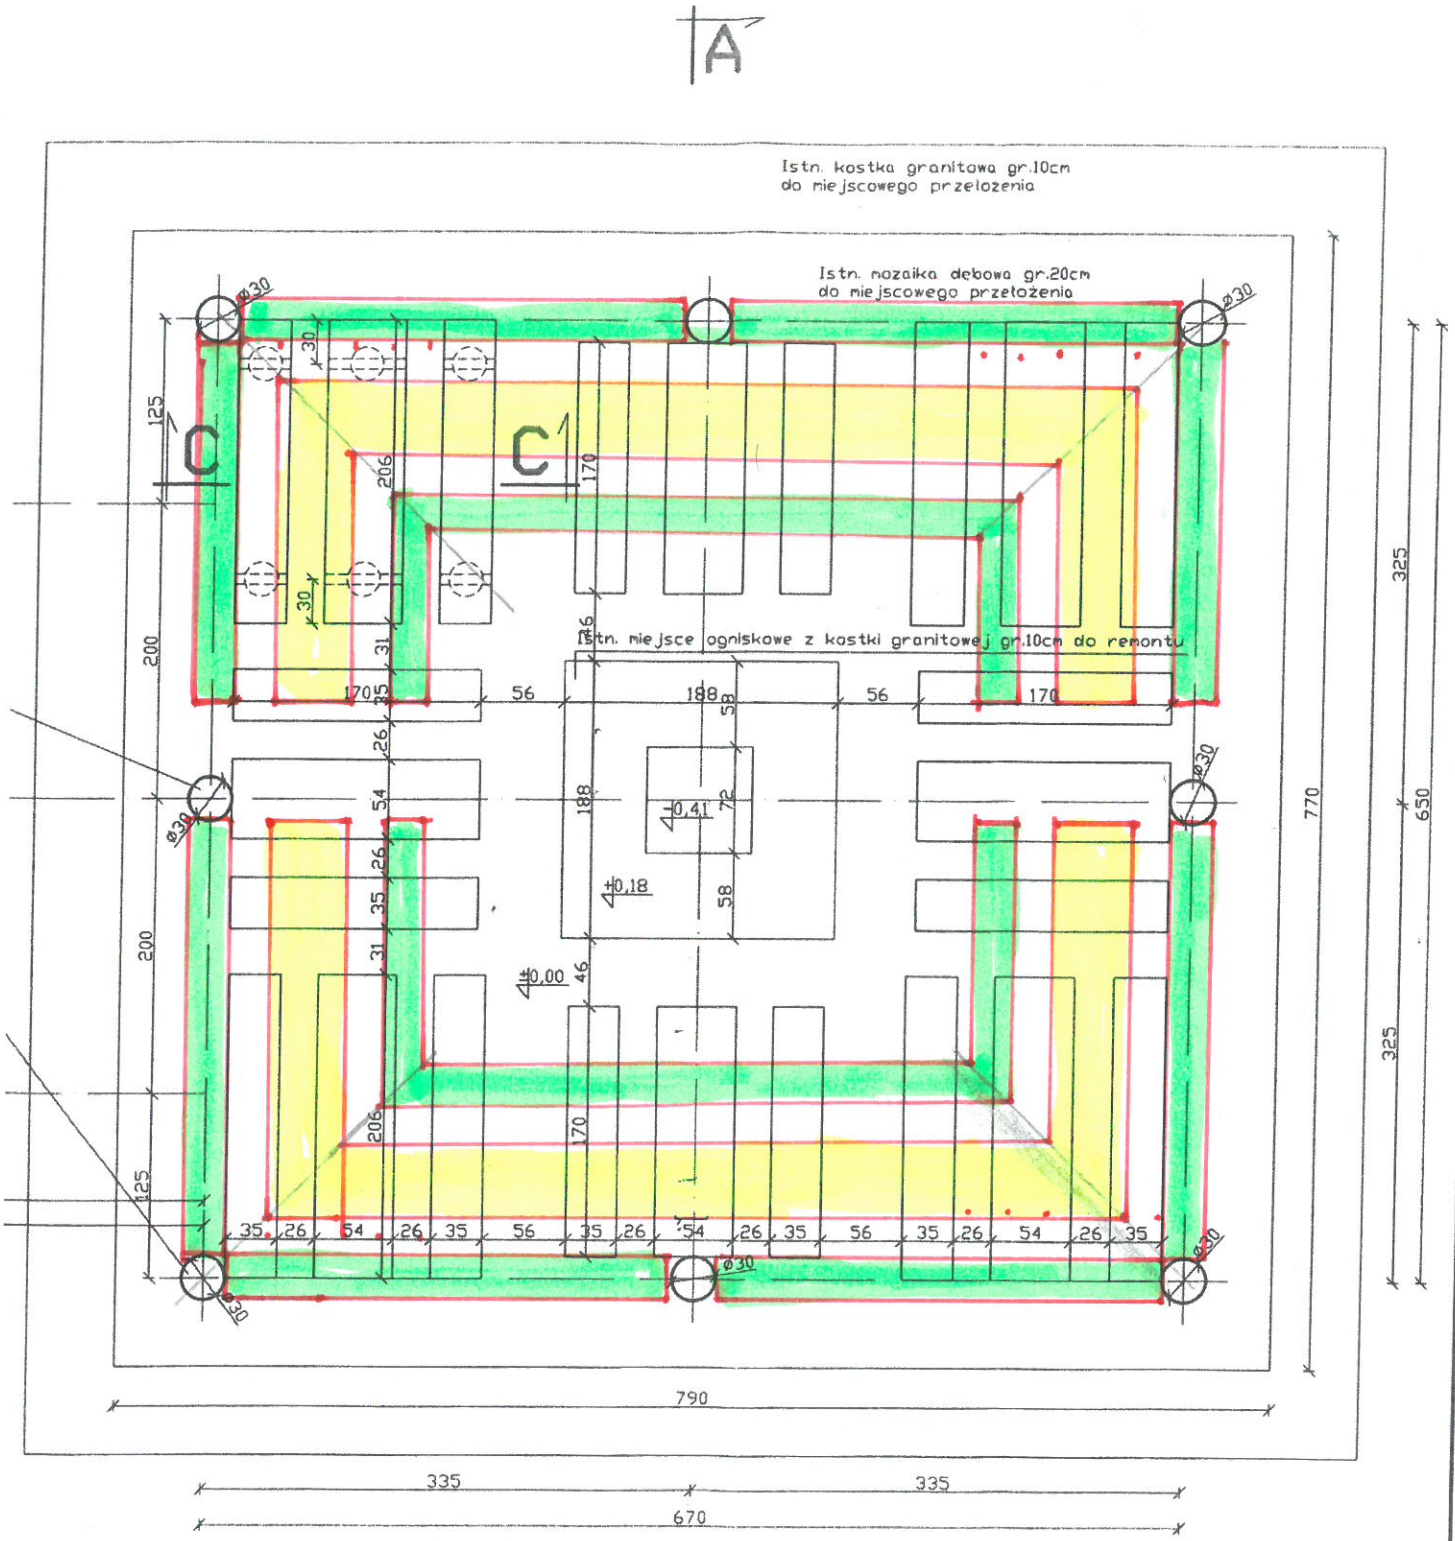

gr.10cm z tarcicy iglastej strugane j
y iglaste korowane

RZUT PRZYZIEMIA 1:50