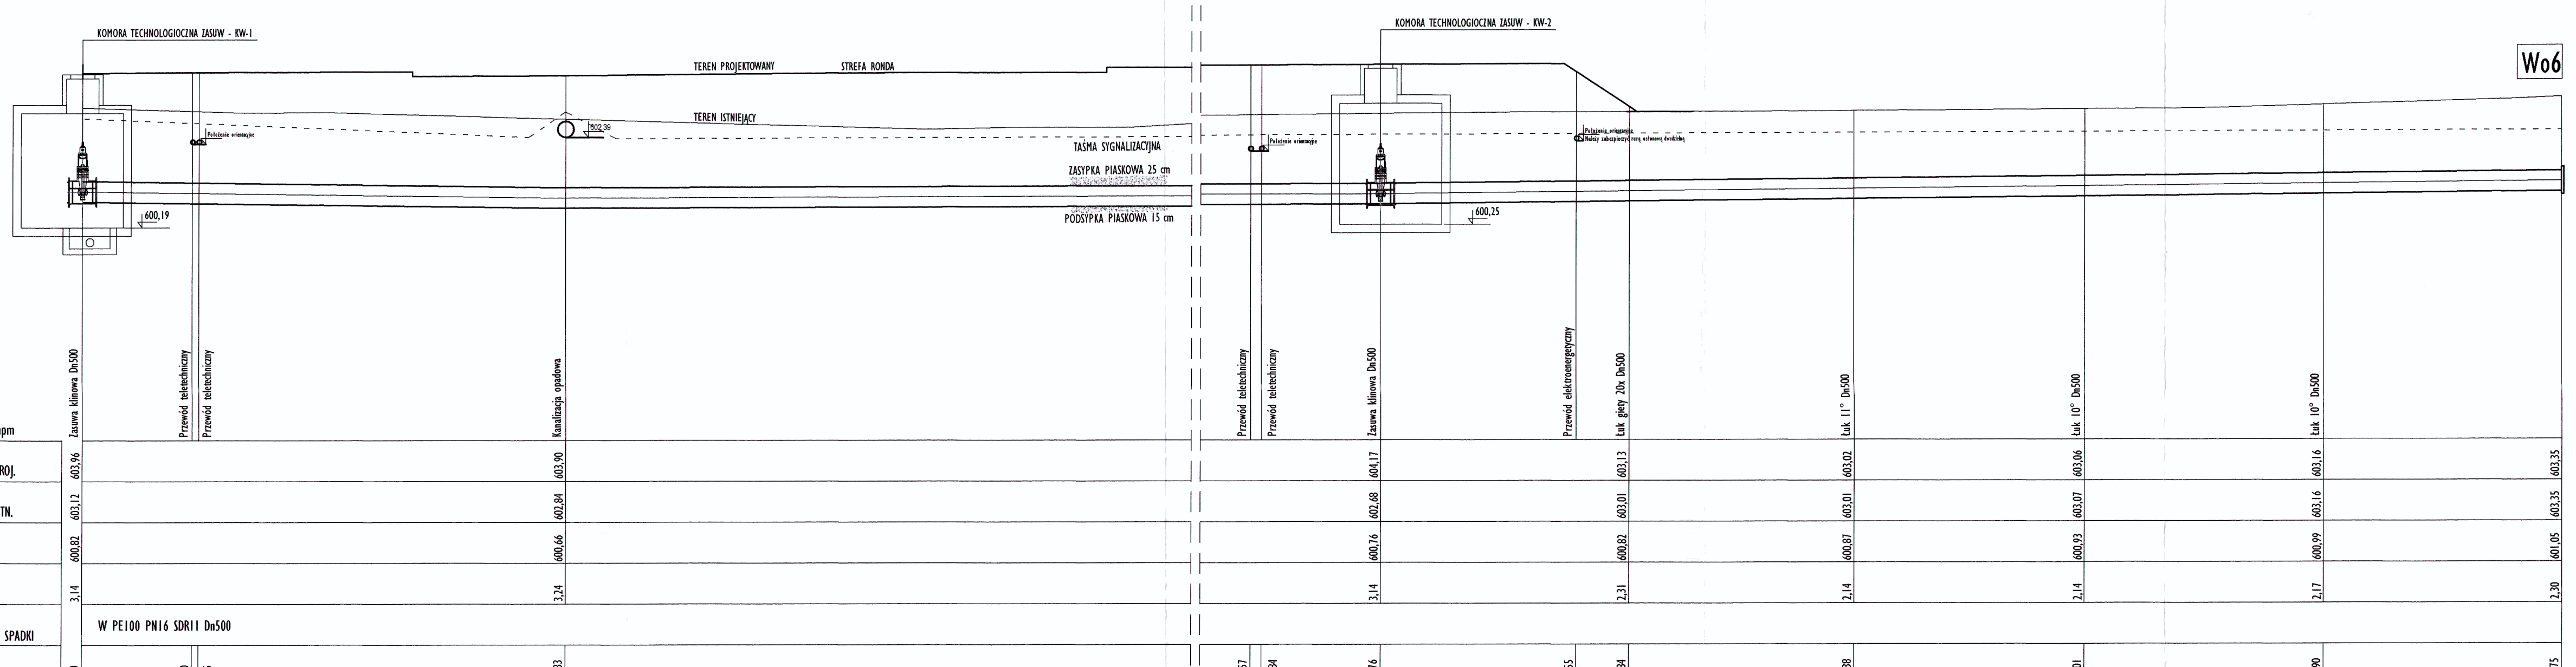

OBIEKT BUDOWLANY
BUDOWA DROGI UL. GEN. WŁADYSŁAWA SIKORSKIEGO OD UL. PODTATRZAŃSKIEJ DO UL. SZAFLARSKIEJ W NOWYM TARGU

INWESTOR
BURMISTRZ MIASTA NOWY TARG, UL. KRZYWA 1, 34-400 NOWY TARG

LOKALIZACJA
NOWY TARG, UL GEN. WŁADYSŁAWA SIKORSKIEGO

TEMAT
UZBROJENIE SANITARNE TEREU W ZAKRESIE:
- PRZEBUDOWY I ZABEZPIECZENIA SIECI WODOCIĄGOWYCH

DATA
01-2020

RYSUNEK
PROFIL PRZEBUDOWYWANEGO ODCINKA WODOCIĄGU Dn500

SKALA
1:100

NR RYSUNKU
Z3

PROJEKTANT
inż. STANISŁAW ŻMUDA
UPR. NR. MAP/0158/POOS/04

PODPIS

S-INSTAL
PROJEKTOWANIE I NADZORY BUDOWLANE
STANISŁAW ŻMUDA
tel. 0501 409 703 sinstal@wp.pl