


## PRZEKRÓJ NORMALNY NR 4

ul. Akacyjowa

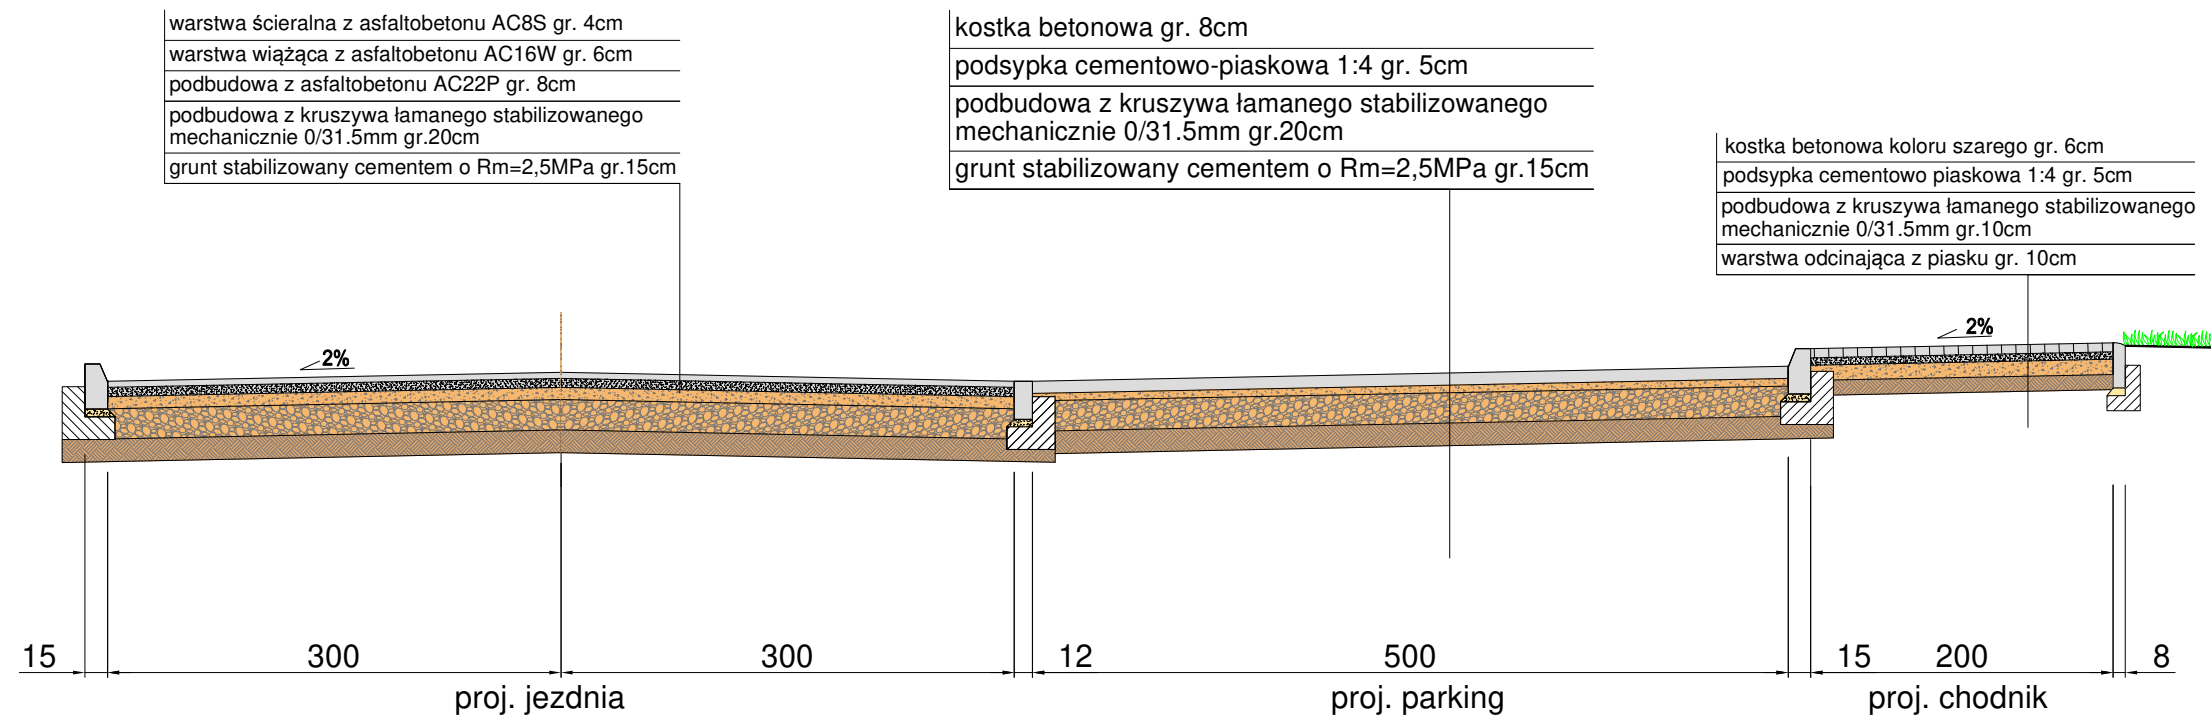

		Biuro Projektów Drogowych ul. Moniuszki 22/5 86-300 Grudziądz NIP: 876-20-40-798 REGON: 871524390		tel. kom. 602 104 890 email: biuro@bpd.net.pl http:// www.bpd.net.pl
		INWESTOR: <b>GMINA MIASTO WĄBRZEŻNO</b> <b>UL. WOLNOŚCI 18</b> <b>87-200 WĄBRZEŻNO</b>		
INWESTYCJA: <b>Budowa ulic: Okrężnej i Akacyjowej w Wąbrzeźnie</b>				
NAZWA RYSUNKU: <b>PRZEKROJE NORMALNE</b>			SKALA: <b>1:50</b>	BRANŻA: <b>Drogowa</b>
FAZA: <b>PROJEKT BUDOWLANY</b>		DATA: <b>06.2021r.</b>	NR ARKUSZA: <b>D3b</b>	
<b>FUNKCJA:</b>	<b>AUTOR:</b>	<b>NR UPRAWNIENIŃ</b>	<b>BRANŻA</b>	<b>PODPIS</b>
PROJEKTANT	inż. Piotr Mankiewicz	ABIT-OT/7131/7/2000	DROGOWA	
SPRAWDZAJĄCY	mgr inż. Agnieszka Łuniewska-Jarzyna	PDL/0031/PWBD/18	DROGOWA	
OPRACOWANIE	mgr inż. Katarzyna Nowak		DROGOWA	
OPRACOWANIE	Patryk Schultz		DROGOWA	