


LOKALIZACJA POMIESZCZENIA
NA WEZŁEK C.O.
OKOŁO 10 m²

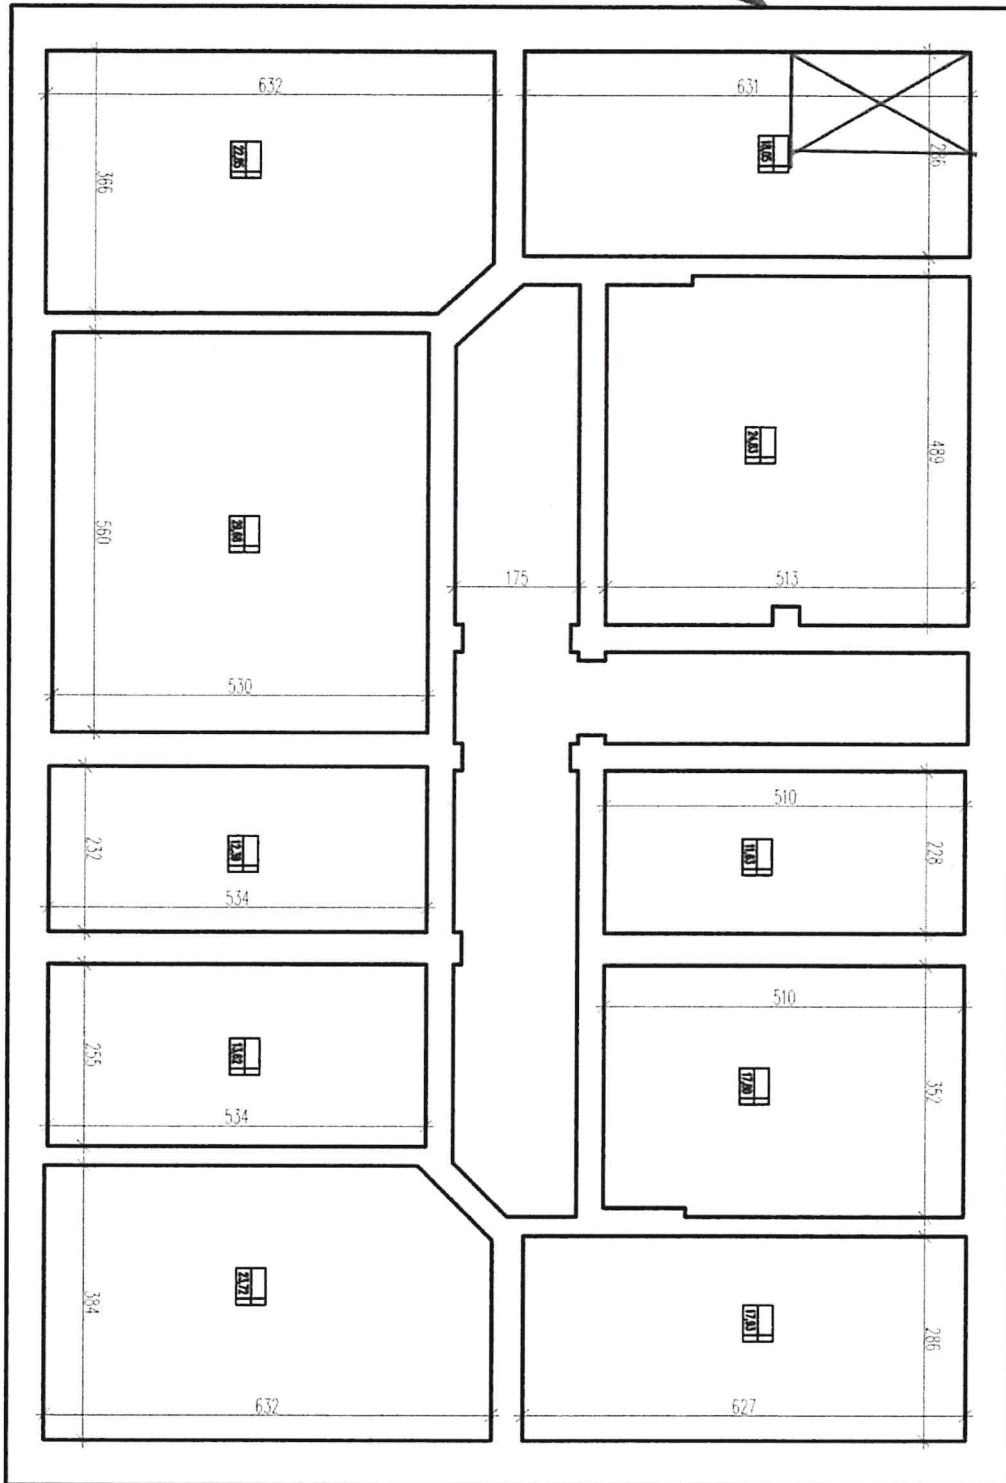

ul. III Maja