

Odpis protokołu z narady koordynacyjnej
dotyczącej usytuowania projektowanej sieci uzbrojenia terenu,
przeprowadzonej przez Starostę Nowotomyskiego sposobem elektronicznym
w siedzibie Powiatowego Ośrodka Dokumentacji Geodezyjnej i Kartograficznej w Nowym Tomysłu
w terminie do 2021-09-23

Znak sprawy: GK.6630.463.2021

Wnioskodawca: BIURO PROJEKTÓW KANRYS RYSZARD OWSIANOWSKI, JOANNA FELSKA
61-695 POZNAŃ, ul. ŻOŁNIERZY NARWIKU 23

Opis przedmiotu narady:

Lokalizacja: 3301504_4_0001.1441/4

Rodzaj i funkcja przewodu: Projekt przyłącza elektroenergetycznego

Informacje uzupełniające:

liczba przyłączy: 1

Przewodniczący narady koordynacyjnej: Ewa Kaczor

Wynik narady (określa Przewodniczący narady koordynacyjnej po jej zakończeniu):

jednomyślny i pozytywny

Protokolant: Ewa Kaczor

Podmioty władające sieciami uzbrojenia terenu:			
Lp.	Oznaczenie podmiotu oraz Imię i nazwisko osoby, która ten podmiot reprezentuje:	Stanowisko/treść uwagi	Podpis
1.	ENEA Operator Rejon Dystrybucji Międzychód _____	pozytywne bez uwag _____ Należy zawiadomiony podmiot nie uczestniczył w naradzie	
2.	ENEA Operator Rejon Dystrybucji Opalenica _____ ROMAN SZCZERBOWSKI	pozytywne z uwagami _____ Projekt uzgodnić w Rejonie Dystrybucji Opalenica	
3.	ENEA Operator Rejon Dystrybucji Szamotuły _____ SŁAWOMIR KOLANOŚ	nie dotyczy _____ Nie dotyczy	
4.	ENEA Operator Rejon Dystrybucji Wolsztyn _____ LIDIA KOPIJKOWSKA	nie dotyczy _____ Nie dotyczy	
5.	G.EN. GAZ Energia Sp. z o.o. _____	pozytywne bez uwag _____ Należy zawiadomiony podmiot nie uczestniczył w naradzie	

6.	Gminny Zakład Komunalny w Bolewicach	pozytywne bez uwag Należy zawiadomiony podmiot nie uczestniczył w naradzie	
7.	INEA S.A ADRIANNA KOWALAK*	pozytywne z uwagami Warunki Techniczne jakie należy spełnić przy realizacji robót na infrastrukturze INEA S.A.: 1. Lokalizację podziemnych urządzeń telekomunikacyjnych należy potwierdzić w terenie za pomocą przekopów próbnych. 2. Inwestor/Wykonawca zobowiązany jest do zabezpieczenia przed uszkodzeniem infrastruktury INEA S.A. w sposób umożliwiający dalszą eksploatację, konserwację, modernizację czy naprawę. 3. Termin prac należy zgłosić, z co najmniej 3-tygodniowym wyprzedzeniem, do Network Operations Center, tel. (61) 222 22 11 oraz noc@inea.com.pl. 4. Zobowiązuje się Inwestora i Wykonawcę robót do prowadzenia prac w sposób wykluczający możliwość powstania awarii sieci lub urządzeń INEA S.A. W przypadku uszkodzenia w trakcie prowadzenia robót, infrastruktury INEA S.A. należy ją zabezpieczyć i bezwzględnie powiadomić INEA S.A. tel. (61) 222 11 90. Inwestor ponosi odpowiedzialność materialną i karną wynikającą z Kodeksu Cywilnego za spowodowanie uszkodzeń infrastruktury INEA S.A. w czasie wykonywania robót oraz za szkody, które mogłyby powstać w przyszłości na skutek przeprowadzonych robót w tym strat tytułem braku transmisji, tj. w szczególności strat powstałych w związku z karami wynikającymi z łączących INEA z abonentami Service-Level Agreement. 5. Wszelkie prace wykonywane w pobliżu infrastruktury INEA S.A. (skrzyżowania lub zbliżenia) czy też prace związane z przebudową infrastruktury należy wykonać ręcznie zgodnie z obowiązującymi przepisami, z należytą ostrożnością, zachowując normatywne odległości, pod nadzorem osoby wskazanej przez jej właściciela (INEA S.A.). Koszt płatnego nadzoru wynosi 200 zł netto + VAT za jedną roboczogodzinę. Zabezpieczyć dwudzielnymi rurami grubościennymi na koszt Inwestora. Przed zasypaniem miejsca zabezpieczeń podlegają odbiorowi przez służby techniczne INEA S.A. 6. Przy natrafieniu w trakcie wizji lokalnej dokonywanej przez projektanta lub podczas robót ziemnych, na urządzenia INEA S.A. nie naniesione na podkład mapowy, należy je zabezpieczyć i powiadomić INEA S.A. w celu ustalenia trybu dalszego postępowania. 7. W przypadku konieczności przebudowy lub przemieszczenia urządzeń telekomunikacyjnych INEA S.A., Inwestor opracuje dokumentację projektowo-kosztorysową zgodnie z normą ZN-15/OPL-004, która musi być uzgodniona i zaakceptowana przez przedstawiciela INEA S.A. oraz zleci wykonanie robót firmie specjalistycznej na własny koszt. W przypadku konieczności poniesienia kosztów przez INEA S.A., Inwestor przedstawi ich skosztorysowaną wartość do	

		<p>akceptacji przez INEA S.A.</p> <p>8. Ewentualne przebudowy kabli światłowodowych należy dokonać w godzinach nocnych (od 24:00 do 6:00).</p> <p>9. Ewentualne prace związane z przebudową infrastruktury zostaną protokolarnie odebrane przez osobę wskazaną przez właściciela infrastruktury (INEA S.A.).</p> <p>10. W przypadku konieczności przebudowy sieci, po zakończeniu prac Inwestor jest zobowiązany do przekazania dokumentacji powykonawczej przebudowanej sieci która jest warunkiem odbioru prac.</p> <p>11. Zmiany posadowienia istniejącej infrastruktury telekomunikacyjnej należy powykonawczo nanieść na mapy i dostarczyć do INEA S.A. w formie inwentaryzacji geodezyjnej w terminie 3 miesięcy od zakończenia prac.</p>	
8.	<p>Operator Gazociągów Przesyłowych GAZ-SYSTEM S.A. Oddział w Poznaniu</p> <p>_____ JANUSZ WESOŁOWSKI</p>	<p>pozytywne bez uwag</p> <p>_____ Brak uwag</p>	
9.	<p>Operator Gazociągów Przesyłowych GAZ-SYSTEM S.A. Oddział we Wrocławiu</p> <p>_____ MICHAŁ WIECZOREK</p>	<p>nie dotyczy</p> <p>_____ Nie dotyczy</p>	
10.	<p>Polska Spółka Gazownictwa - Gazownia w Wolsztynie</p> <p>_____</p>	<p>pozytywne bez uwag</p> <p>_____ Należy zawiadomiony podmiot nie uczestniczył w naradzie</p>	
11.	<p>Polska Spółka Gazownictwa - Gazownia w Nowym Tomyszu</p> <p>_____ WOJCIECH STACHOWIAK</p>	<p>pozytywne z uwagami</p> <p>_____ -szczegółową lokalizację (przebieg i głębokość) sieci gazowej należy ustalić w terenie na podstawie ręcznych przekopów próbnych, w miejscach zbliżeń/skrzyżowań do sieci gazowej zachować odległości zgodnie z Rozporządzeniem Ministra Gospodarki z dnia 26.04.2013 w sprawie warunków technicznych, jakim powinny odpowiadać sieci gazowej i ich usytuowanie (Dz. U. z 2013 poz. 640), w strefie kontrolowanej nie należy podejmować działań mogących spowodować uszkodzenie sieci gazowej, wykopy w strefie kontrolowanej wykonywać ręcznie</p>	
12.	<p>Polskie Górnictwo Naftowe i Gazownictwo SA w Warszawie Oddział w Zielonej Górze</p> <p>_____ MAREK BARTKOWIAK</p>	<p>pozytywne bez uwag</p> <p>_____ Brak uwag</p>	
13.	<p>Przedsiębiorstwo Energetyki Ciepłej w Nowym Tomyszu</p> <p>_____ WOJCIECH KOWALSKI</p>	<p>nie dotyczy</p> <p>_____ Nie dotyczy</p>	

14.	Przedsiębiorstwo Gospodarki Komunalnej i Mieszkaniowej Komopal _____	pozytywne bez uwag _____ Należy zawiadomiony podmiot nie uczestniczył w naradzie	
15.	Przedsiębiorstwo Wodociągów i Kanalizacji w Nowym Tomyszu PAWEŁ OBRĘBOWSKI	pozytywne z uwagami _____ Projekt techniczny uzgodnić branżowo w PWiK w Nowym Tomyszu.	
16.	Spółdzielnia Mieszkaniowa w Nowym Tomyszu DOMINIK WOJCIECHOWSKI	pozytywne z uwagami _____ Roboty ziemne w miejscach zbliżeń i skrzyżowań z istniejącą siecią telekomunikacyjną należy prowadzić ręcznie z zachowaniem normatywnych odległości. W okresie 7 dni przed planowanym terminem rozpoczęcia robót powiadomić Spółdzielnię Mieszkaniową w Nowym Tomyszu. W razie niezgodności istniejącego uzbrojenia sieci telekomunikacyjnej z uzgodnionym branżowo projektem należy niezwłocznie powiadomić SM w Nowym Tomyszu os. Batorego 32, 64-300 Nowy Tomyśl 61-44-37-814, 784-698-528.	
17.	System Gazociągów Tranzytowych EuRoPol GAZ S.A. WACŁAW KOŁCON	nie dotyczy _____ Nie dotyczy	
18.	Wielkopolska Sieć Szerokopasmowa S.A. ADRIANNA KOWALAK	pozytywne z uwagami _____ WSS S.A. Wysogotowo, ul. Wierzbowa 84, 62-081 Przeźmierowo, informuje, iż na dzień 22.09.2021, we wskazanej lokalizacji nie występuje infrastruktura WSS S.A. będąca w kolizji z opracowywanym projektem. Przy natrafieniu w trakcie wizji lokalnej dokonywanej przez projektanta lub podczas robót ziemnych, na urządzenia WSS S.A. nie naniesione na podkład mapowy, należy je zabezpieczyć i powiadomić WSS S.A. (tel. 61 222 10 00) w celu ustalenia trybu dalszego postępowania.	
19.	Zakład Gospodarki Komunalnej w Lwówku _____	pozytywne bez uwag _____ Należy zawiadomiony podmiot nie uczestniczył w naradzie	
20.	Zakład Obsługi Komunalnej w Kuślinie _____	pozytywne bez uwag _____ Należy zawiadomiony podmiot nie uczestniczył w naradzie	
21.	Zakład Usług Komunalnych w Zbąszyniu _____	pozytywne bez uwag _____ Należy zawiadomiony podmiot nie uczestniczył w naradzie	

Wójt/burmistrz według właściwości miejscowej:			
Lp.	Oznaczenie organu oraz Imię i nazwisko osoby upoważnionej przez organ:	Stanowisko/treść uwagi	Podpis
1.	Gmina Nowy Tomyśl	nie dotyczy	
	OLGA BRYCH	Nie dotyczy	
Inne podmioty:			
Lp.	Oznaczenie innych podmiotów, które mogą być zainteresowane rezultatami narady koordynacyjnej oraz Imiona i nazwiska osób upoważnionych przez te podmioty :	Stanowisko/treść uwagi	Podpis
1.	Wydział Infrastruktury Drogowej i Rozwoju - Starostwo Powiatowe w Nowym Tomyślu	pozytywne bez uwag Należy zawiadomiony podmiot nie uczestniczył w naradzie	
2.	Wydział Leśnictwa i Ochrony Środowiska - Starostwo Powiatowe w Nowym Tomyślu	pozytywne bez uwag	
	ZOFIA PACHOLAK-LASKOWSKA	Brak uwag	

Wniosek o koordynację robót budowlanych, o których mowa w art. 36a ust. 3 pkt 5 lit. b ustawy z dnia 7 maja 2010 r. o wspieraniu rozwoju usług i sieci telekomunikacyjnych, jeśli został złożony:

- nie złożono****,
- złożono****.

****niewłaściwe skreślić

Integralną częścią protokołu z narady koordynacyjnej jest plan sytuacyjny sporządzony na kopii aktualnej mapy zasadniczej lub kopii aktualnej mapy do celów projektowych, poświadczonej za zgodność z oryginałem przez projektanta z przedstawioną na nim propozycją usytuowania projektowanych sieci uzbrojenia terenu z adnotacją, że ta dokumentacja była przedmiotem narady koordynacyjnej.

.....
Podpis i pieczęć przewodniczącego narady koordynacyjnej


Informacje dodatkowe:

1. Zgodnie z art. 28ba ust. 1 ustawy z dnia 17 maja 1989 r. Prawo geodezyjne i kartograficzne (t.j. Dz.U.2020. 2052), nieobecność na naradzie koordynacyjnej podmiotu należycie zawiadomionego o jej miejscu i terminie nie stanowi przeszkody do jej przeprowadzenia. Przyjmuje się, że podmiot ten nie składa zastrzeżeń do usytuowania projektowanej sieci uzbrojenia terenu (...).
2. Zgodnie z § 10 ust. 1 pkt 2 Rozporządzenia Ministra Administracji i Cyfryzacji z dnia 21 października 2015 r. w sprawie powiatowej bazy GESUT i krajowej bazy GESUT (Dz.U.2015.1938), powiatową bazę GESUT (...) aktualizuje się w drodze czynności materialno-technicznych na podstawie danych lub informacji zawartych w dokumentach, które były przedmiotem narady koordynacyjnej, (...), w przypadku gdym stanowiska uczestników tej narady są jednomyślne i pozytywne.
3. Zgodnie z art. 15 ust. 1 w związku z art. 48 ust. 1 pkt 3 ustawy z dnia 17 maja 1989 r. Prawo geodezyjne i kartograficzne (t.j. Dz.U.2020. 2052): znaki geodezyjne, urządzenia zabezpieczające te znaki oraz budowle triangulacyjne podlegają ochronie; kto wbrew przepisom art. 15 niszczy, uszkadza, przemieszcza znaki geodezyjne, grawimetryczne lub magnetyczne i urządzenia zabezpieczające te znaki oraz budowle triangulacyjne, a także nie zawiadamia właściwych organów o zniszczeniu, uszkodzeniu lub przemieszczeniu znaków geodezyjnych, grawimetrycznych lub magnetycznych, urządzeń zabezpieczających te znaki oraz budowli triangulacyjnych, podlega karze grzywny.
4. Zgodnie z art. 277 Kodeksu karnego, kto znaki graniczne niszczy, uszkadza, przesuwa lub czyni niewidocznymi albo fałszywie wystawia podlega grzywnie, karze ograniczenia wolności albo pozbawienia wolności do lat dwóch.
5. O wymagane zezwolenia na usunięcie drzew lub krzewów kolidujących z przebiegiem projektowanej inwestycji należy wnioskować do odpowiedniego organu w trybie przepisów ustawy z dnia 16 kwietnia 2004 r. o ochronie przyrody (t.j. Dz.U.2018.1614 z późn. zm.).

Niniejsza dokumentacja projektowa była przedmiotem narady koordynacyjnej przeprowadzonej sposobem elektronicznym w siedzibie Powiatowego Ośrodka Dokumentacji Geodezyjnej i Kartograficznej w Nowym Tomysłu do dnia 2021-09-23 pod numerem sprawy GK.6630.463.2021.

Dokument podpisany elektronicznie przez Ewa Kaczor

Podstawa prawna : art. 28c ust. 1 ustawy z dnia 17 maja 1989 r. Prawo geodezyjne i kartograficzne

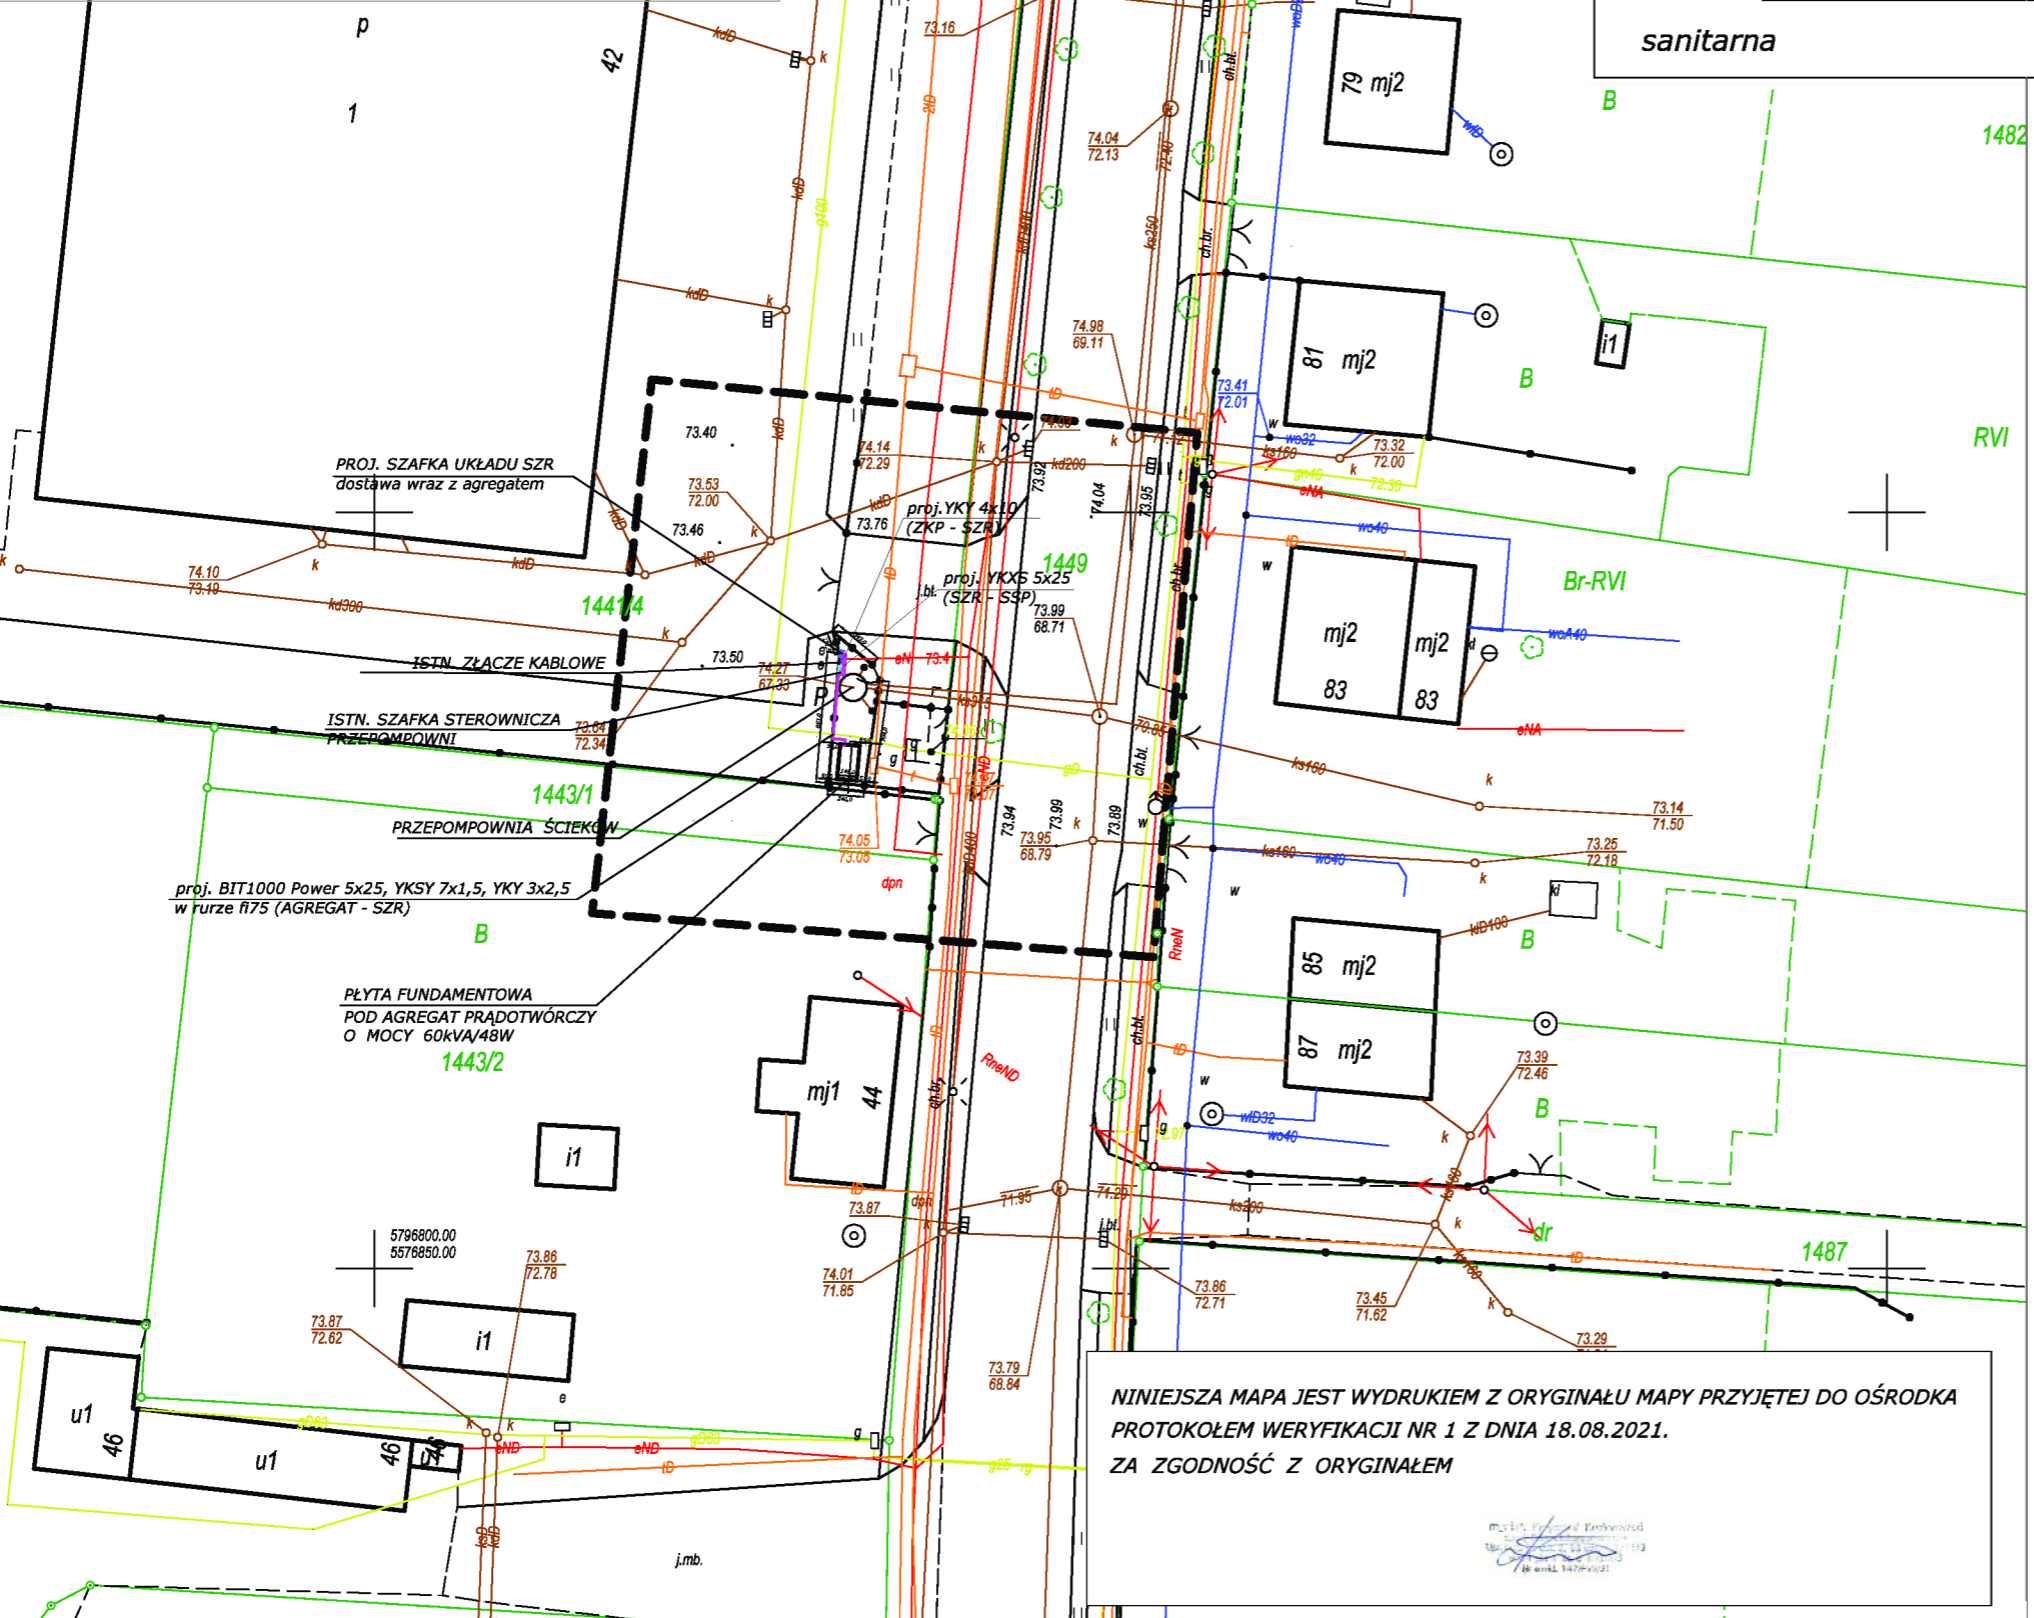

BIURO PROJEKTÓW "KANARYS" - POZNAŃ					Zadanie Inwestycyjne INSTALACJA ZASILANIA AWARYJNEGO PRZEPOMPOWNI ŚCIEKÓW SANITARNYCH	
Projektował	Krzysztof Koziorowski	147/PW/91	09.2021		Miejscowość NOWY TOMYŚL ul. Kolejowa	
Opracował						
Opracował					Treść rys. PLAN ZAGOSPODAROWANIA TERENU	Skala 1:500
Branża	Imię i nazwisko	Nr upraw.	Data	Podpis		
sanitarna					2	

**MAPA DLA CELÓW PROJEKTOWYCH
Skala 1: 500**

Układ współrzędnych prostokątnych płaskich	2000-15
Układ wysokości	PL-KRON86-NH

Województwo: wielkopolskie
Powiat: nowotomyski
Nazwa jedn. ewid.: Nowy Tomyśl- miasto
Identyfikator jedn. ewid.: 3301504_4
Nazwa obr. ewid.: Nowy Tomyśl
Identyfikator obr. ewid.: 0001
Miejscowość: Nowy Tomyśl
Działka: wg zasięgu
ID pracy geodezyjnej: GK.6642.1976.2021
ID materiału zasobu: P.3015.2021.1958
Ks.rob.: 217/2021
Służebność: Nie ustalano

„Kolorem czerwonym zaznaczono punkty osnowy geodezyjnej, które podlegają ochronie. Zgodnie z art. 48 pkt 3 ustawy z dnia 17 maja 1989r. Prawo geodezyjne i kartograficzne (Dz.U. z 2010r., Nr 193, poz. 1287 ze zm.), kto (...) niszczy, uszkadza i przemieszcza znaki geodezyjne (...) podlega karze grzywny”

Nie wyklucza się istnienia w terenie innych nie wykazanych na niniejszej mapie urządzeń podziemnych, które nie były zgłoszone do inwentaryzacji lub o których brak jest informacji w instytucjach branżowych.

Zakres opracowania: - - - - -
Stan aktualny na dzień: 28.07.2021

**NINIEJSZA MAPA JEST WYDRUKIEM Z ORYGINAŁU MAPY PRZYJĘTEJ DO OŚRODKA
PROTOKOŁEM WERYFIKACJI NR 1 Z DNIA 18.08.2021.
ZA ZGODNOŚĆ Z ORYGINAŁEM**

Poświadczam, że niniejszy dokument został opracowany w wyniku prac geodezyjnych i kartograficznych, których rezultaty zawiera operat techniczny pozytywnie zweryfikowany. Jednocześnie informuję, że jestem świadomy odpowiedzialności kamej za złożenie fałszywego oświadczenia	
Identyfikator zgłoszenia prac geodezyjnych	GK.6642.1976.2021
Organ służby geodezyjnej, który otrzymał zgłoszenie	Starosta Nowotomyski
Wykonawca prac geodezyjnych	PHU USŁUGI GEODEZYJNO-KARTOGRAFICZNE "POMIAR PLUS" Krzysztof Piszczala 62-045 Pniewy, ul. ks.M. Maciejewskiego 24A NIP 787-112-93-50, REGON 300754920 kom 509-416-170
Nr oraz data sporządzenia dokumentu zawierającego wynik pozytywnej weryfikacji	Protokół weryfikacji nr 1 z dnia 18.08.2021
Imię i nazwisko oraz nr uprawnień zawodowych kierownika prac	inż. Krzysztof Piszczala <i>Krzysztof Piszczala</i> Geodeta uprawniony upr. nr 21610 z dn. 16.07.2021 62-045 Pniewy, ul. ks. M. Maciejewskiego 24A kom. 509-416-170; email: pomiar5@wp.pl