

Przebiega się za niniejszym dokumentem z 116/2, wykonany w wyniku prac geodezyjnych i kartograficznych, z których rezultaty zawieszono operat techniczny wpisany do ewidencji materiałów państwowego zasobu geodezyjnego i kartograficznego.

110.4 Organ prowadzący
państwowy zasób geodezyjny
i kartograficzny

110.3 Identyfikator ewidencyjny
materiału zasobu

110.2 Data wpisania do ewidencji
materiałów zasobu

Imię, nazwisko i podpis osoby
reprezentującej organ


STAROSTA NOWODWORSKI
05-100 Nowy Dwór Mazowiecki
ul. Ignacego Paderewskiego 1B

P. 14.11.2020.51

09 STY. 2020

STAROSTY

Mariusz Stryjek
Wzrostnik
Powiatowego Ośrodka Dokumentacji
Geodezyjnej i Kartograficznej

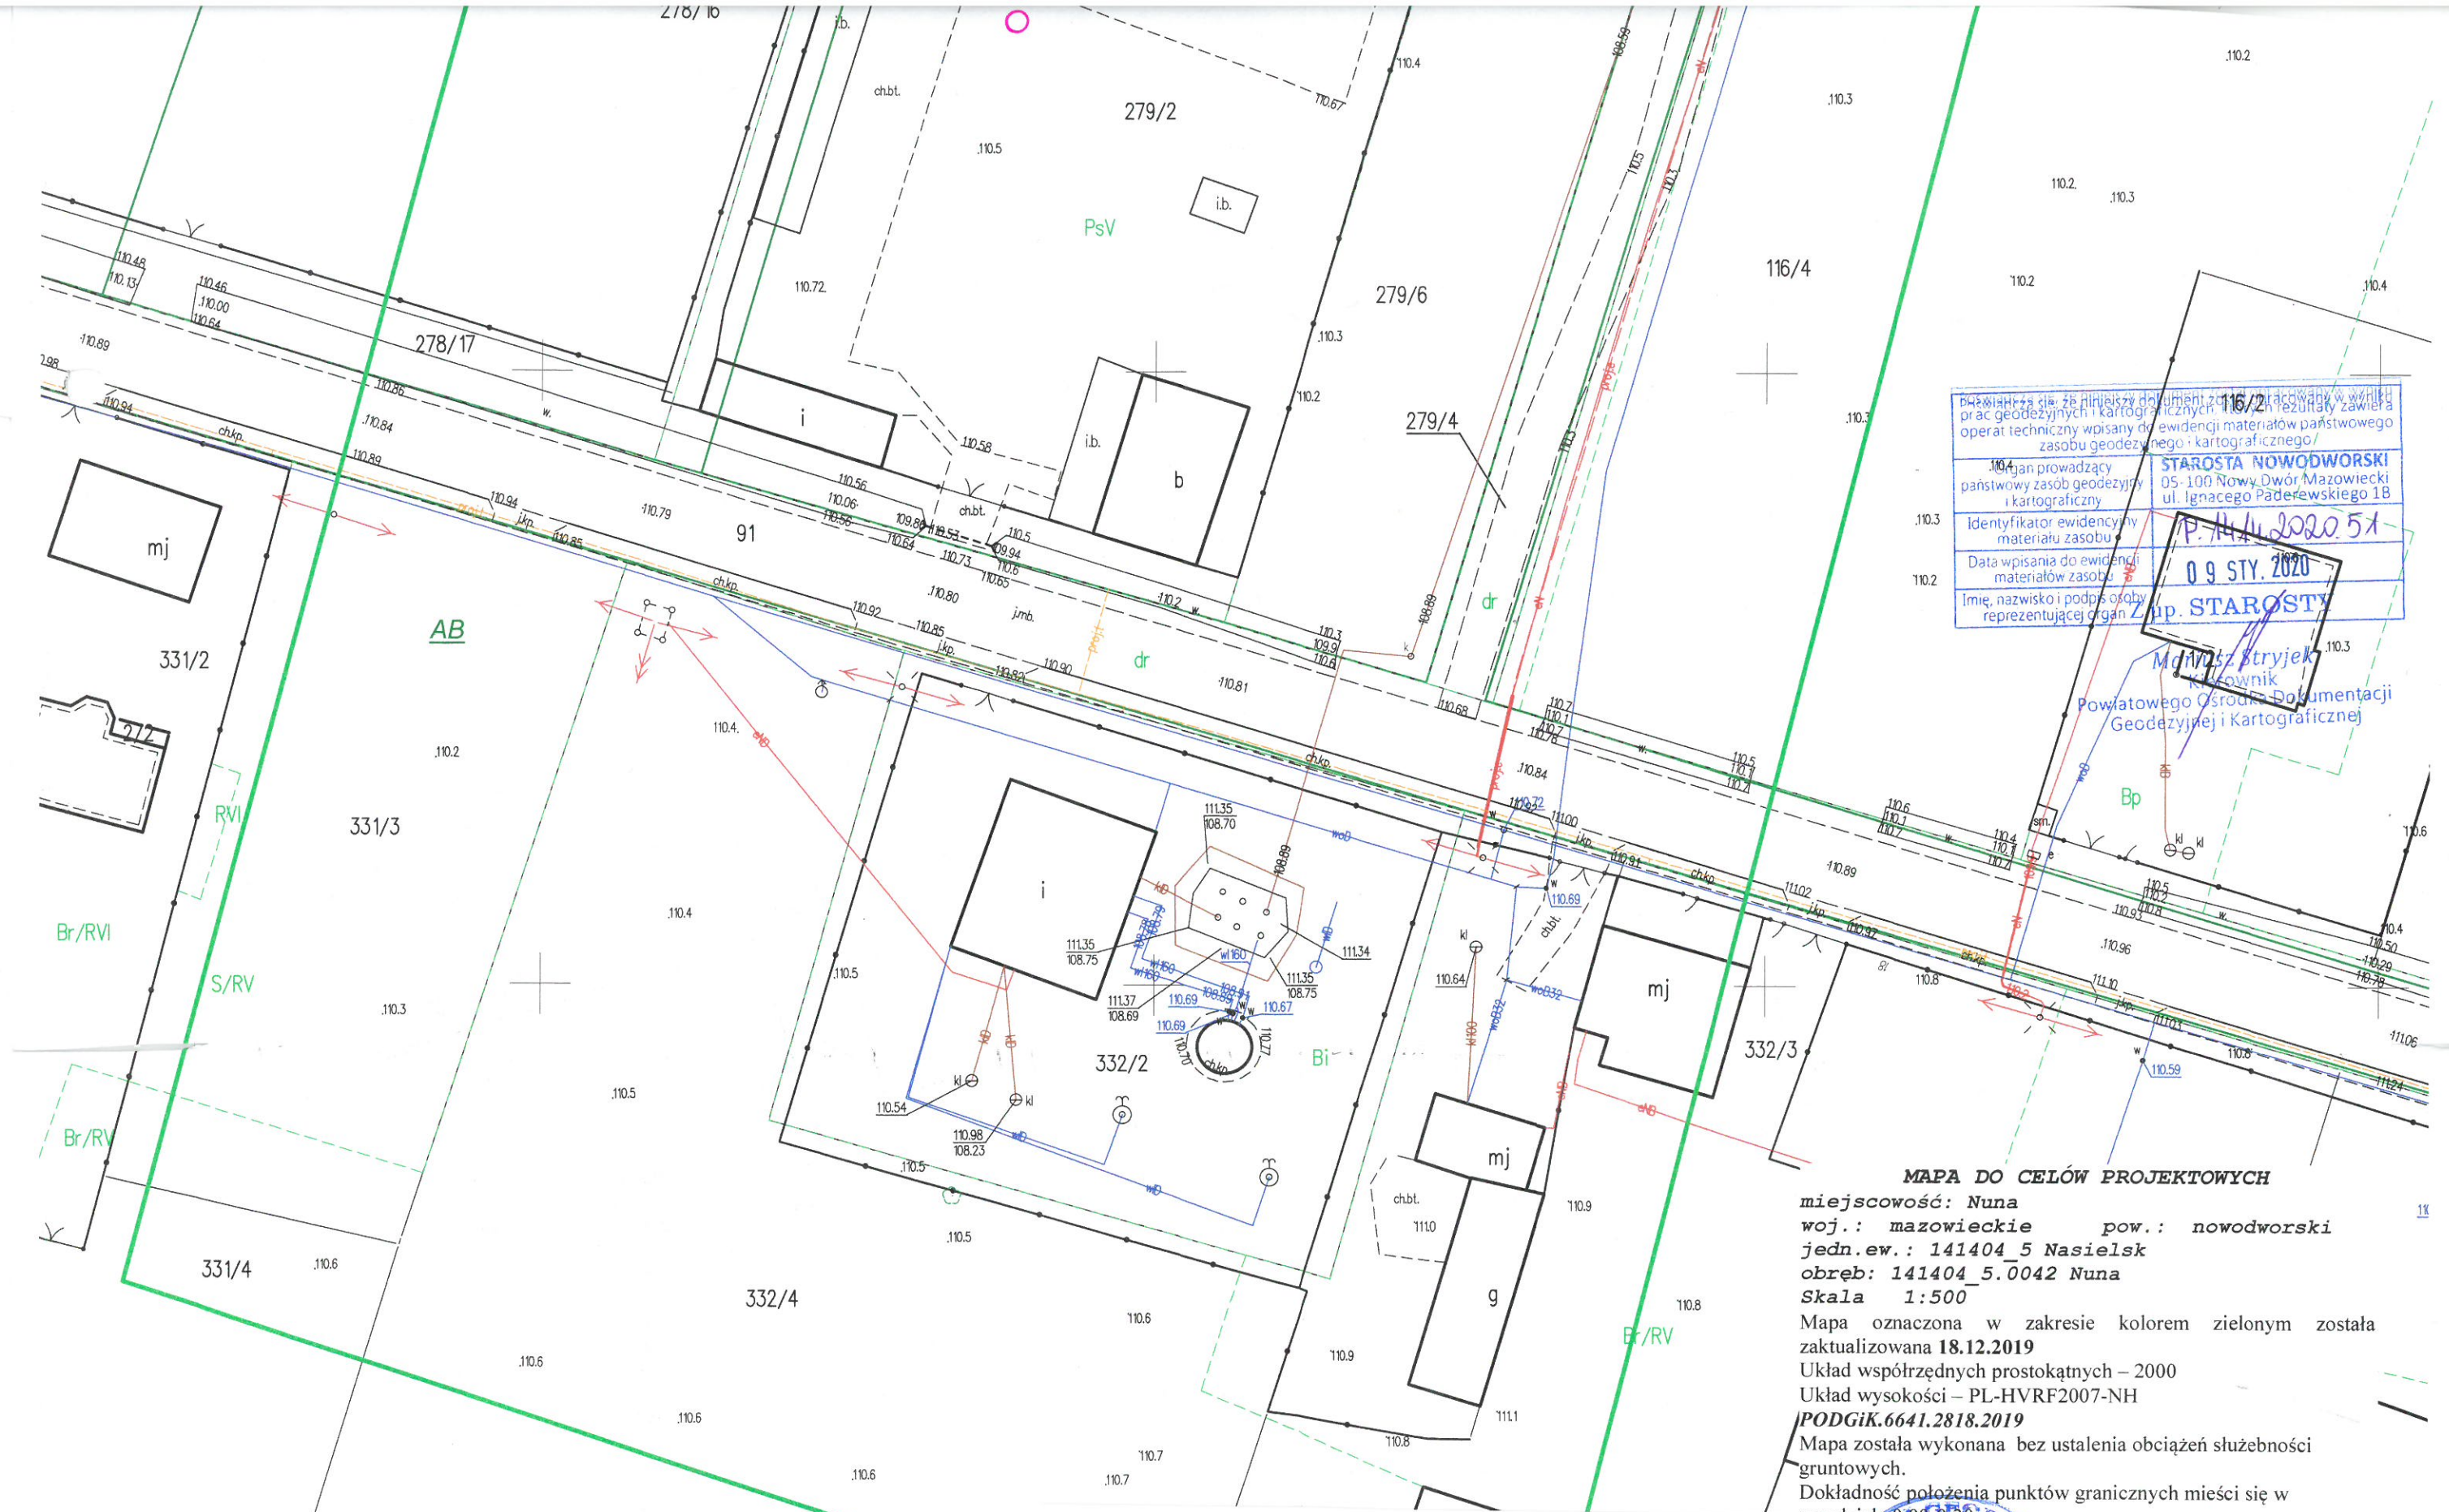

Przebiegała się z niniejszym dokumentem z 116/2 tracowany w wyniku prac geodezyjnych i kartograficznych. 116/2, z którego rezultaty zawiera operat techniczny wpisany do ewidencji materiałów państwowego zasobu geodezyjnego i kartograficznego.

Starosta Nowodworski
05-100 Nowy Dwór Mazowiecki
ul. Ignacego Paderewskiego 1B

Identyfikator ewidencyjny materiału zasobu: P. 116/2 2020 51
Data wpisania do ewidencji materiałów zasobu: 09 STY. 2020
Imię, nazwisko i podpis osoby reprezentującej organ: Zimp. STAROSTY

Mariusz Stryjek
Kierownik
Powiatowego Ośrodka Dokumentacji
Geodezyjnej i Kartograficznej

MAPA DO CELÓW PROJEKTOWYCH
 miejscowość: Nuna
 woj.: mazowieckie pow.: nowodworski
 jedn.ew.: 141404_5 Nasielsk
 obręb: 141404 5.0042 Nuna
 Skala 1:500
 Mapa oznaczona w zakresie kolorem zielonym została zaktualizowana 18.12.2019
 Układ współrzędnych prostokątnych – 2000
 Układ wysokości – PL-HVRF2007-NH
 PODGiK.6641.2818.2019
 Mapa została wykonana bez ustalenia obciążeń służebności gruntowych.
 Dokładność położenia punktów granicznych mieści się w przedziale 0,00-0,30m

Zał. Nr 4.
 Projekt robót geologicznych na wykonanie otworu studziennego nr 4 dla potrzeb gminnego ujęcia wód podziemnych w m. NUNA

Mapa do celów projektowych
 skala 1 : 500

○ - projektowany otwór studzienny nr 4.

mgr Grzegorz Przybylski
 Upr. MOS, ZNII
 Nr III-0404, Nr V-1167

Nazwa podmiotu: Piotr Pająk
 ul. Grabowa 21
 05-190 Nasielsk
 tel. 606 67 76 43

Osoba reprezentująca podmiot: mgr inż. PIOTR PAJĄK
 GEODETA UPRAWNIONY
 Nr Uprawnień Zawodowych 20875
 05-190 Nasielsk, ul. Grabowa 21
 tel. 606 67 76 43

Uwaga! Punkty osnowy państwowej prawnie chronione na podstawie art. 15 ust.3 ustawy z dnia 17 maja 1989r. – Prawo geodezyjne i kartograficzne.