Rama B1 – wyk. 3x

1:20

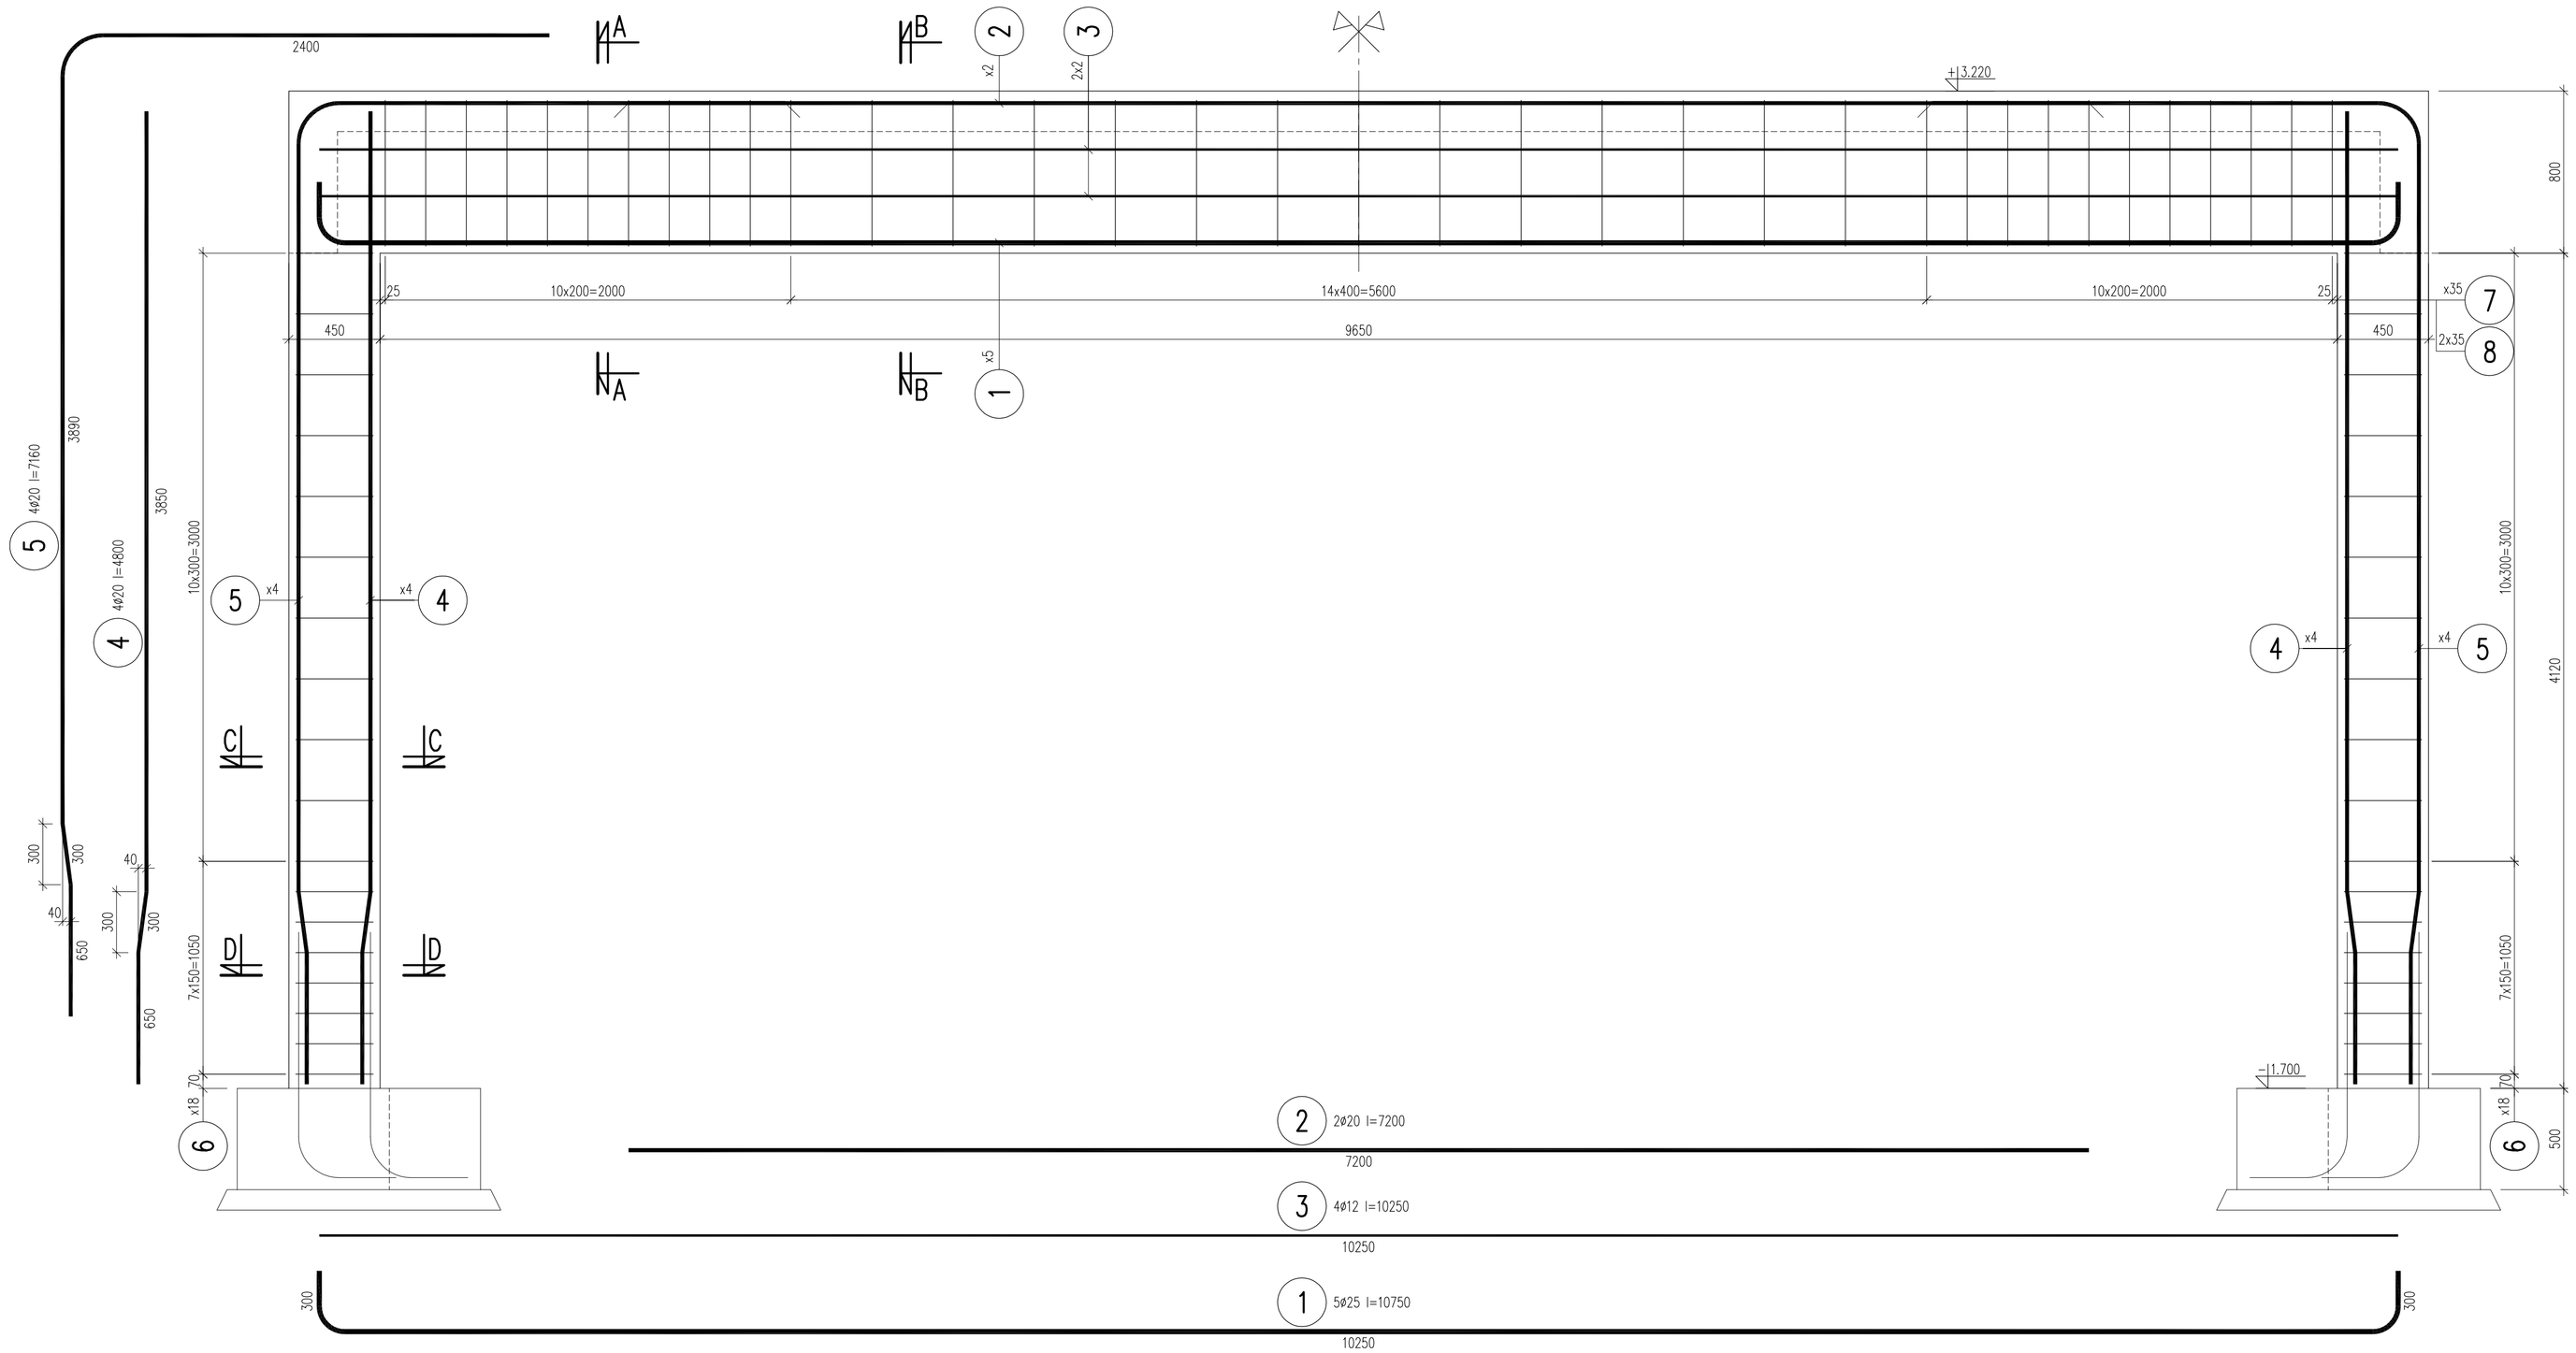

Przekrój A–A

1:10

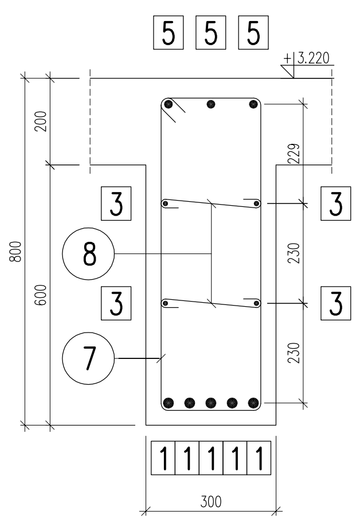

Przekrój B–B

1:10

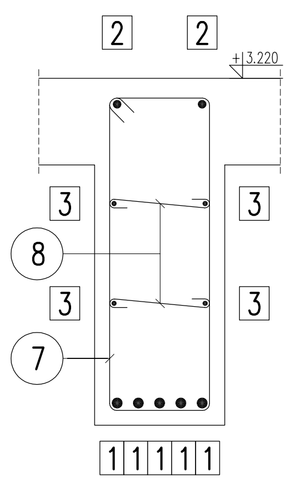

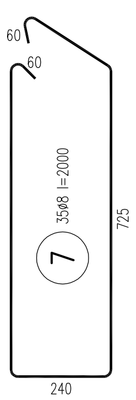

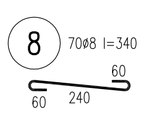

Przekrój C–C

1:10

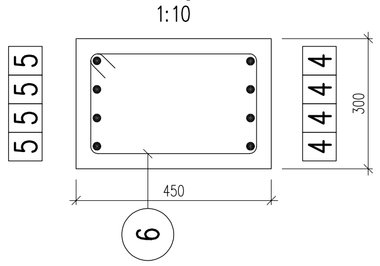

Przekrój D–D

1:10

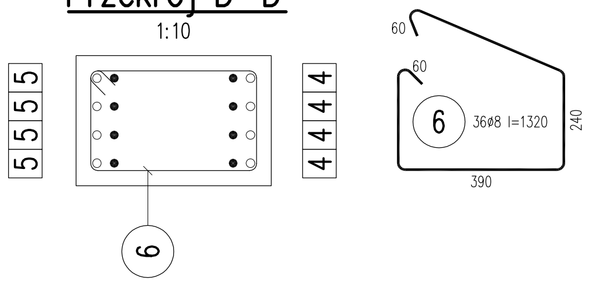

WYKAZ ZBROJENIA – Rama B1

B1 – wyk. 2x

Poz.	Ilość	Średnica [mm]	Długość [mm]	Długość całkowita [m] ø8	ø12	ø20	ø25
1	5	25	10750				53.75
2	2	20	7200			14.40	
3	4	12	10250		41.00		
4	4	20	4800			19.20	
5	4	20	7160			28.64	
6	36	8	1320	47.52			
7	35	8	2000	70.00			
8	70	8	340	23.80			
Długość całkowita wg średnic			[m]	141.32	41.00	62.24	53.75
Masa jednostkowa pręta			[kg/m]	0.39	0.89	2.47	3.85
Masa prętów wg średnic			[kg]	55.76	36.40	153.49	207.12
Masa prętów wg klas stali			[kg]	452.8			
Masa całkowita dla 1 elementu			[kg]	**453**			

B1 – wyk. 2x **906 [kg]**

MATERIAŁY:
Beton konstrukcyjny: C25/30
Stal zbrojeniowa: B500SP (klasa ciągliwości C)

OTULINA:
Powierzchnie w gruncie: 50mm
Pozostałe powierzchnie: 30mm

UWAGI:
1. Długości połączeń na zakład oraz zakotwień:
   ø8 - 300mm
   ø12 - 450mm
   ø16 - 600mm
   ø20 - 750mm
   ø25 - 940mm
2. W jednym przekroju łączyć nie więcej, niż 50% wkładek.
3. Oznaczenia kolejności układania zbrojenia:
   D1 - pierwsza warstwa dolna
   D2 - druga warstwa dolna
   G1 - wyżej położona warstwa górna
   G2 - niżej położona warstwa górna
4. Zastosowanie materiałowe nie wymagające środka

Archiks
ARCHITEKTURA WNĘTRZ
ul. Wielopole 3/7, 31-021 Kraków
tel. 516 948 155, http://archiks.com, email: biuro@archiks.com

INWESTOR:
Krakowskie Pogotowie Ratunkowe, ul. Łazarza 14, 31-530 Kraków

INWESTYCJA:
Budowa Powiatowego Centrum Administracyjnego Obsługi Mieszkańców w Wieliczce - etap III:
Budowa budynku Krakowskiego Pogotowia Ratunkowego - miejsca stacjonowania zespołów ratownictwa medycznego wraz z zagospodarowaniem terenu: budową dróg, chodników, miejsc postojowych, murem oporowym
dz. nr 724/44, 724/46, 724/47
ul. Powstawania Styczniowego, 32-020 Wieliczka
jedn. ewidencyjna: 121905_4, Wieliczka 1,obręb: nr 0001, Wieliczka 1

PROJEKTANT:	BRANŻA: ARCHITEKTURA KONSTR.	TWP: SLK/4002 PWOK/11	PODPIS:
WOJCIECH STAWOWSKI			PODPIS:

SKALA:	FORMAT:	STADIUM:	KRZESŁO:	DATA:	BRANŻA	NR:	NR STR.
1:20 / 1:10	A1	PW	WS	08.10.2020	K	03	

TYTUŁ RYSUNKU:
Rama B1