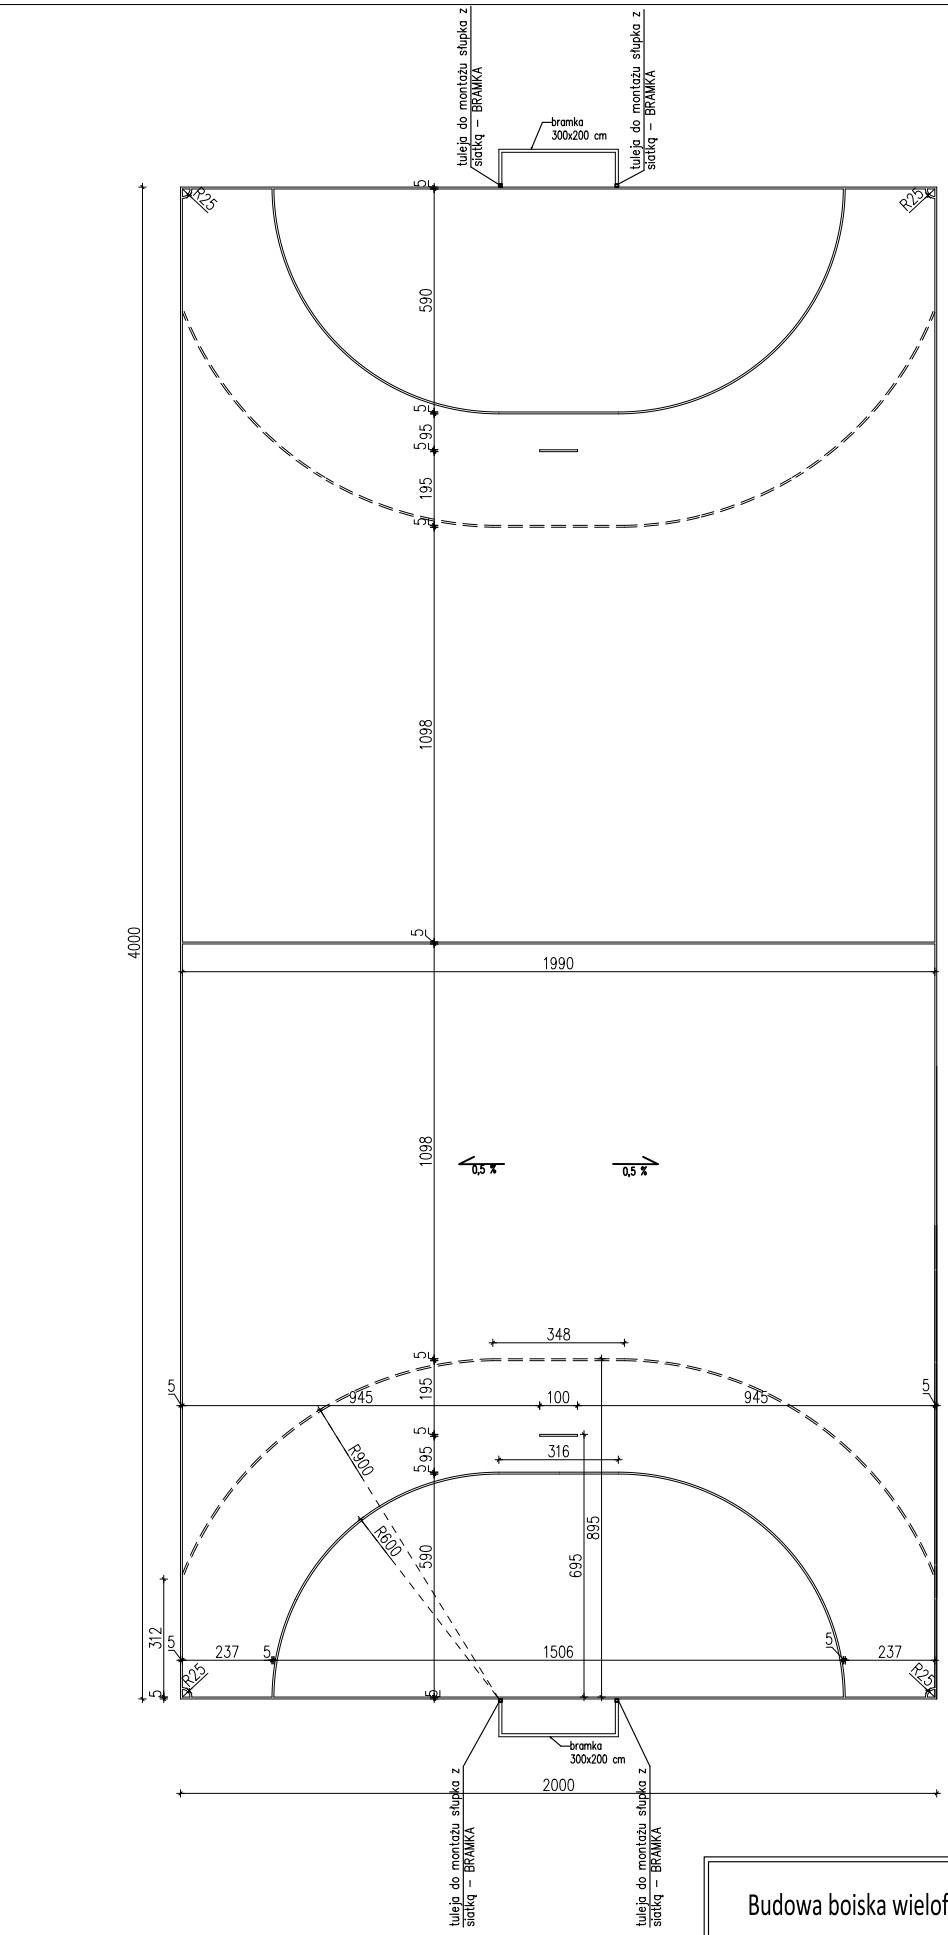

Budowa boiska wielofunkcyjnego przy Zespole Szkół Leśnych w Rucianem-Nidzie

TYTUŁ RYSUNKU: BOISKO WIELOFUNKCYJNE – RZUT BOISKA DO PIŁKI RĘCZNEJ

PROJEKTANT: nr uprawnień:	mgr inż. arch. Jolanta Kotowska upr. bud. 28/PDOOK/2018	PODPIS:
SKALA: 1: 200	DATA SPORZĄDZENIA: 15.12.2022 r.	NR RYSUNKU: 8