


WIDOK I

furtka:
rama 40x40 mm ocynkowana,
wypełnienie z siatki


brama wjazdowa:
rama 40x40 mm ocynkowana,
wypełnienie z siatki

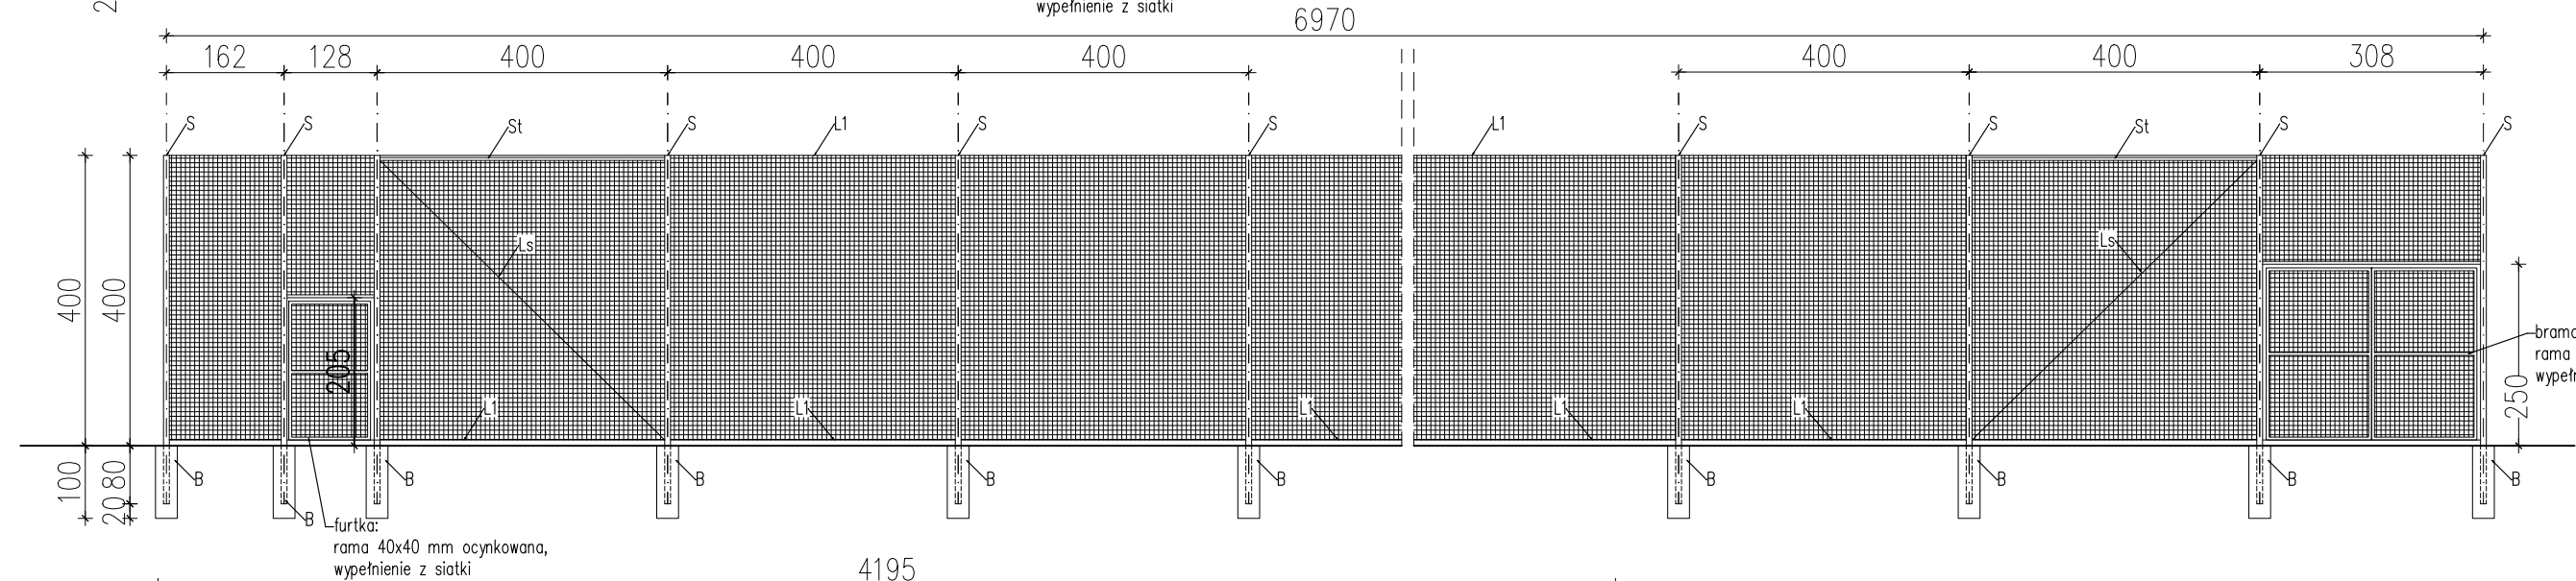


WIDOK III

brama wjazdowa:
rama 40x40 mm ocynkowana,
wypełnienie z siatki


furtka:
rama 40x40 mm ocynkowana,
wypełnienie z siatki

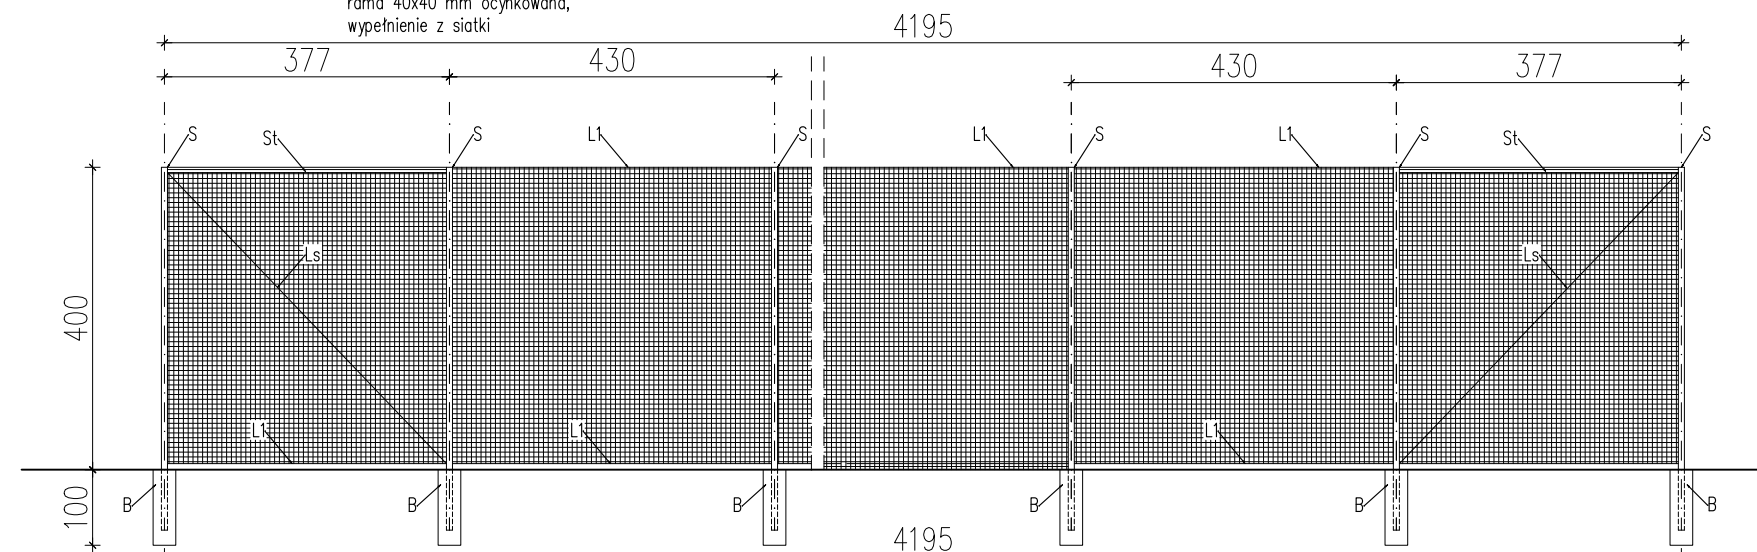

WIDOK IV

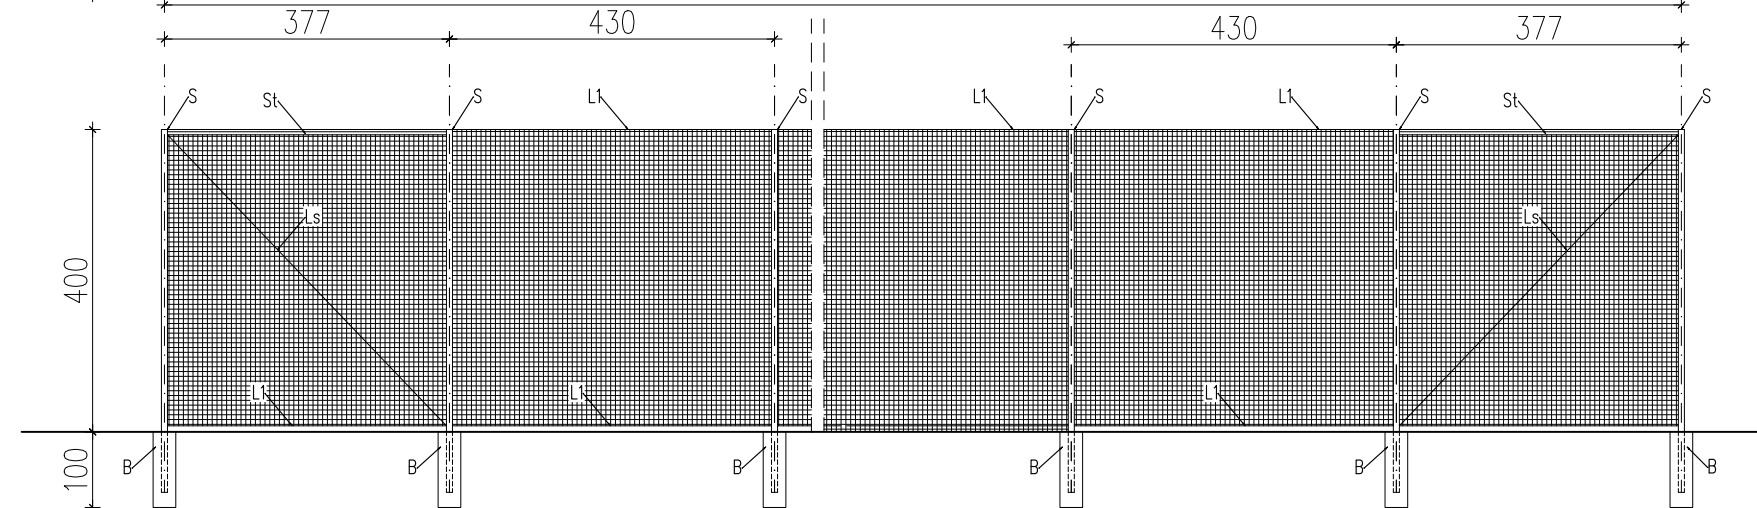

WIDOK II

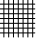S	słup aluminiowy o profilu zamkniętym 80x80 mm malowany na kolor zielony
B	fundament betonowy 30x30x100 cm z tuleją montażową
L1	linka stalowa ocynkowana
Ls	stężenie poziome o profilu 20x40 mm
St	ściąg – linka stalowa ocynkowana
	siatka polipropylenowa oczko 4,5x4,5 cm. gr. 3 mm

Budowa boiska wielofunkcyjnego przy Zespole Szkół Leśnych w Rucianem-Nidzie		
TYTUŁ RYSUNKU: PIŁKOCHWYTY – WIDOKI		
PROJEKTANT: nr uprawnień:	mgr inż. arch. Jolanta Kotowska upr. bud. 28/PD00K/2018	PODPIS:
SKALA: 1:100	DATA SPORZĄDZENIA: 15.12.2022 r.	NR RYSUNKU: 13