

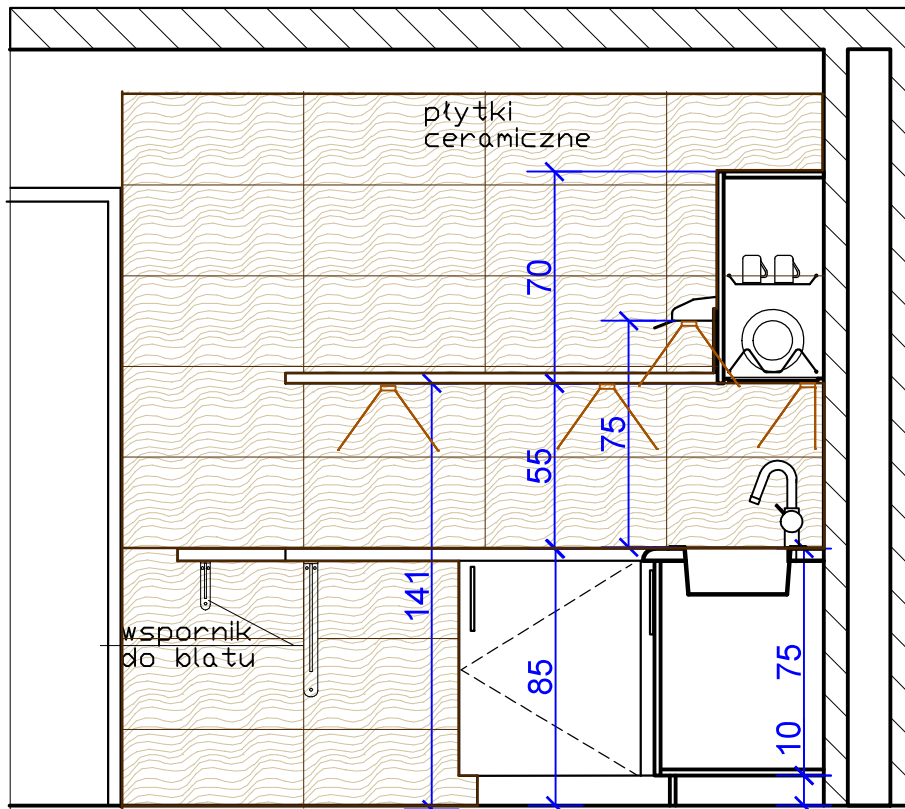


KUCHNIA PRZEKROJE

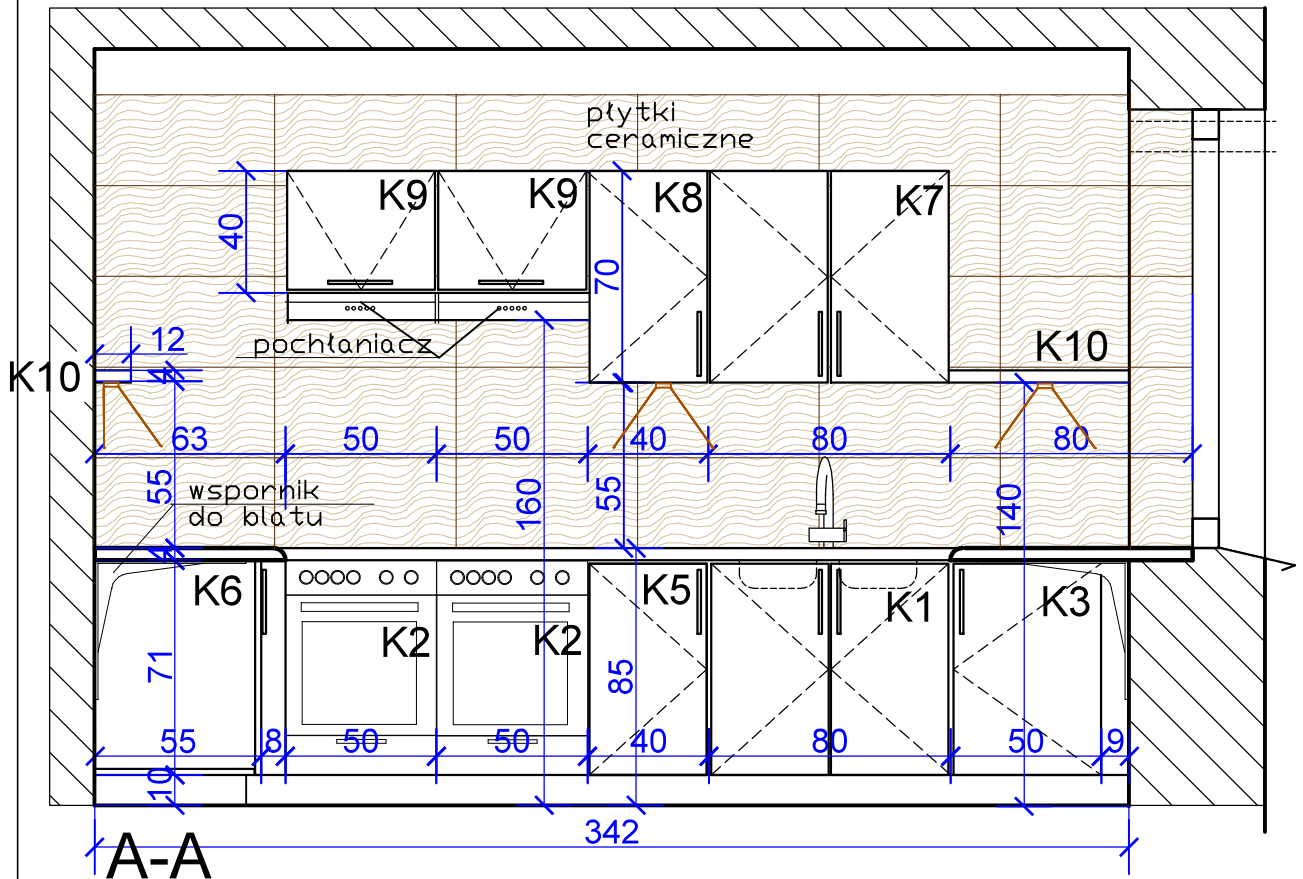

B-B

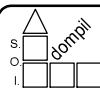

Spółdzielnia Obsługi Inwestycyjnej "Dompil"
64-920 Piła ul. Sikorskiego 33 tel/fax (67) 214-80-01

Investor	PAŃSTWOWA UCZELNIA Stanisława Staszica w Pile Piła, ul. Podchorążych 10	Branża: ARCH-BUD
Nazwa obiektu	PRZEBUDOWA i ZAKUP WYPOSAŻENIA BUDYNKU DOMU STUDENTA PUSS w PILE	Nr rysunku: 14
Adres	PIŁA, ul. ŻEROMSKIEGO 14, działka nr 1311/1	Skala: 1:25
Nazwa rysunku	PARTER - KUCHNIA - PRZEKROJE A-A i B-B	
Projektował:	mgr inż. arch. Iwona Maciejewicz Wojtkiewicz upr. do proj. w spec. architektonicznej bez ograniczeń	Upr. nr.: GP7342/1894/94
Opracował:	j.w.	Data 03. 2021
		03. 2021