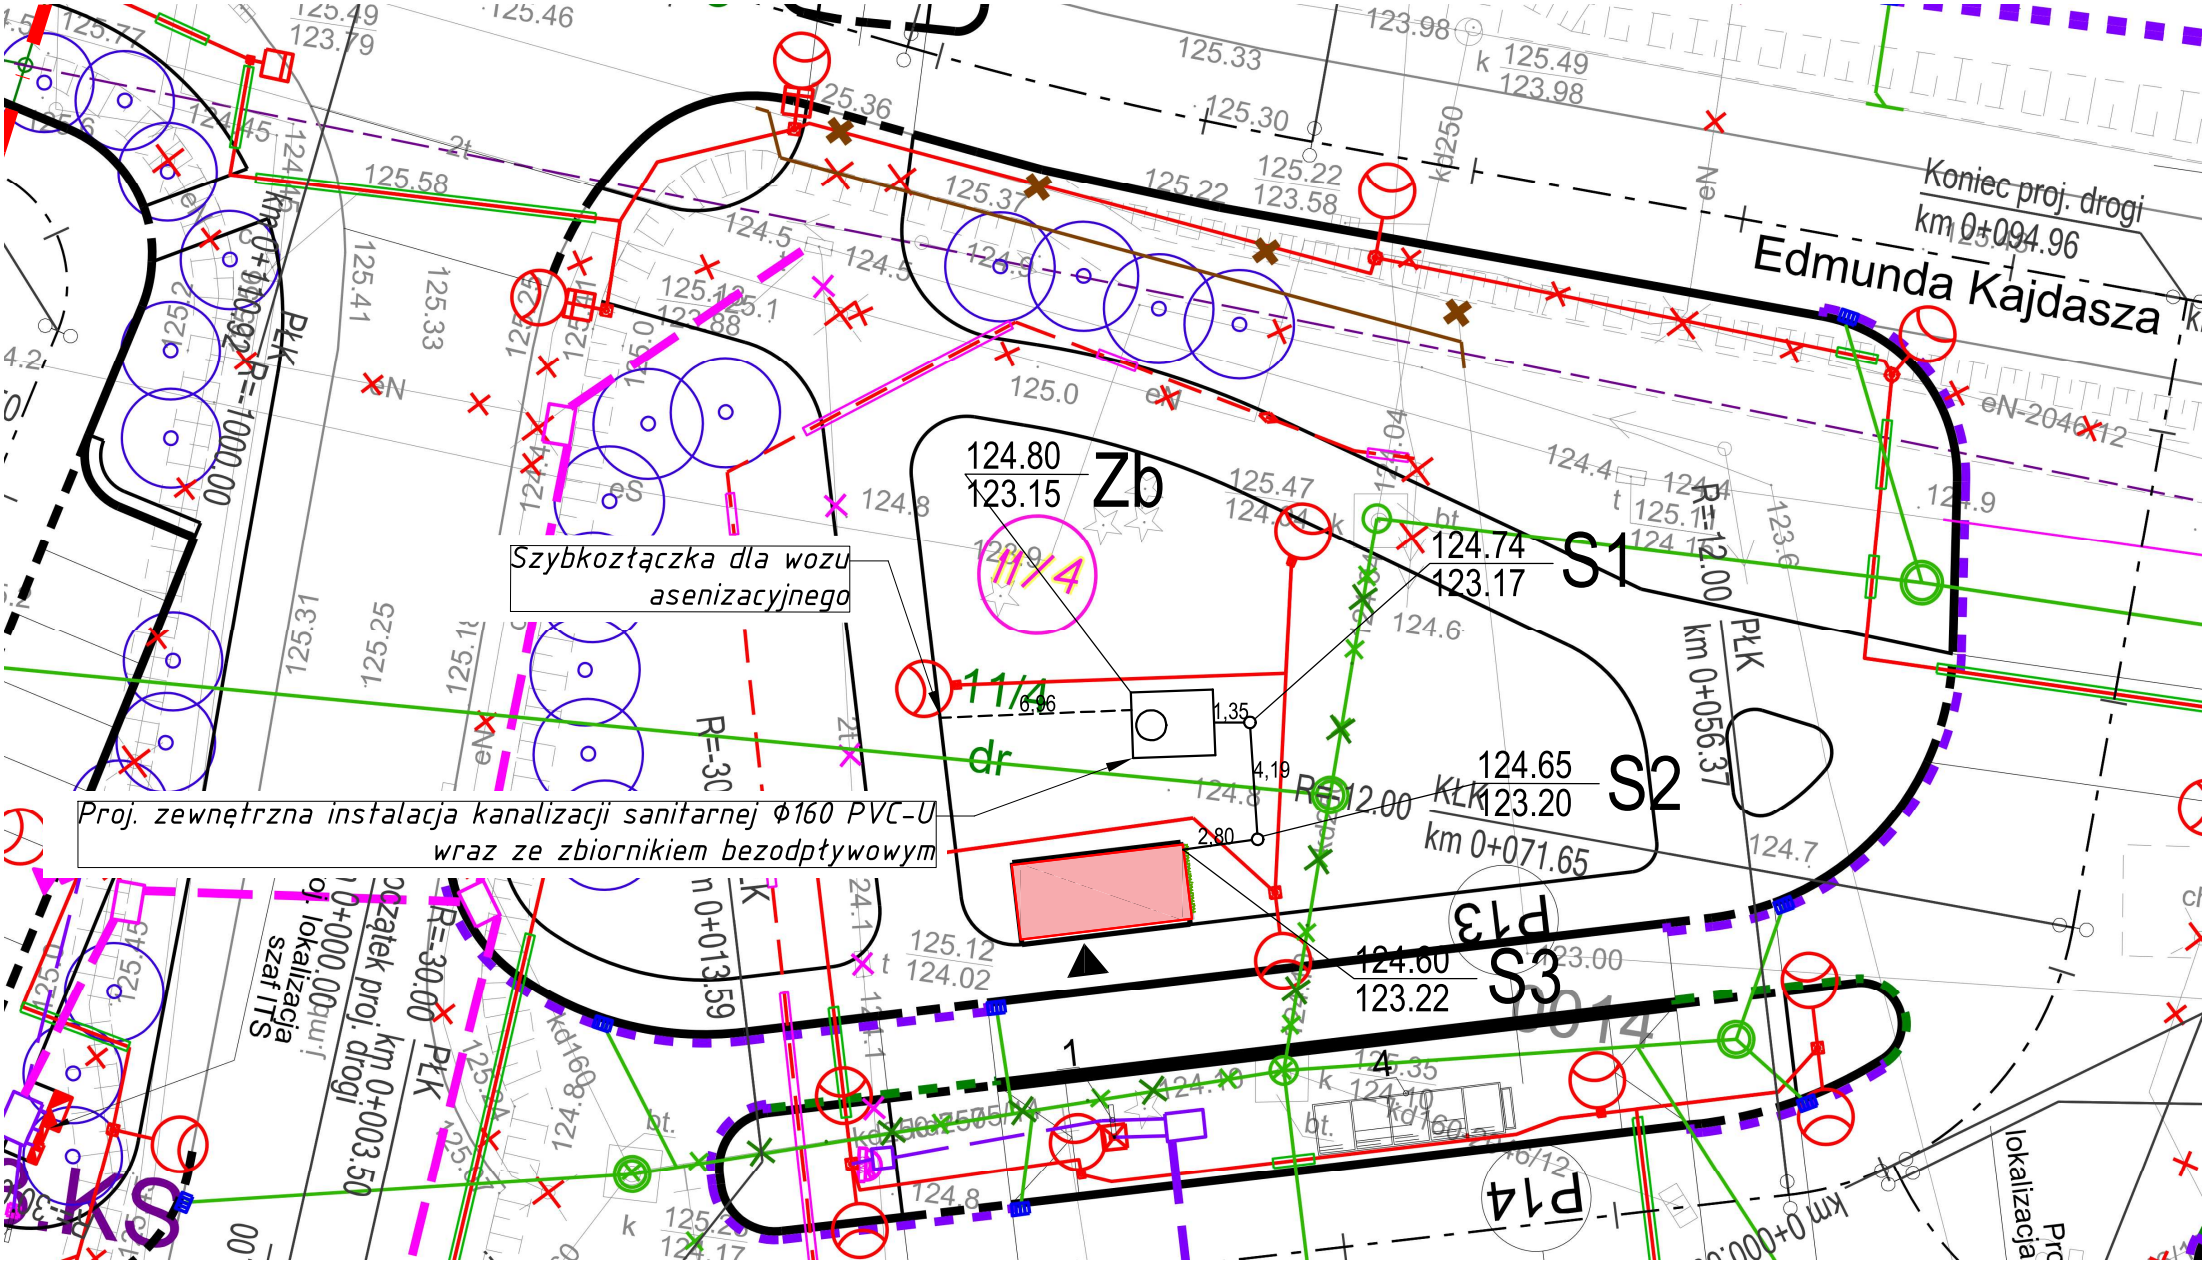

Edmunda Kajdasza
Koniec proj. drogi
km 0+094.96
Zb
124.80
123.15
S1
124.74
123.17
S2
124.65
123.20
km 0+071.65
S3
124.60
123.22
Szybkozłączka dla wozu asenizacyjnego
Proj. zewnętrzna instalacja kanalizacji sanitarnej Φ160 PVC-U wraz ze zbiornikiem bezodpływowym
PŁK
km 0+056.37
km 0+013.59
km 0+003.50
R=-1000.00
R=-30.00
R=12.00
P13
P14