




Przekrój podłużny przepustu pod zjazdem z rur PP ze skosami 1 : 1,5

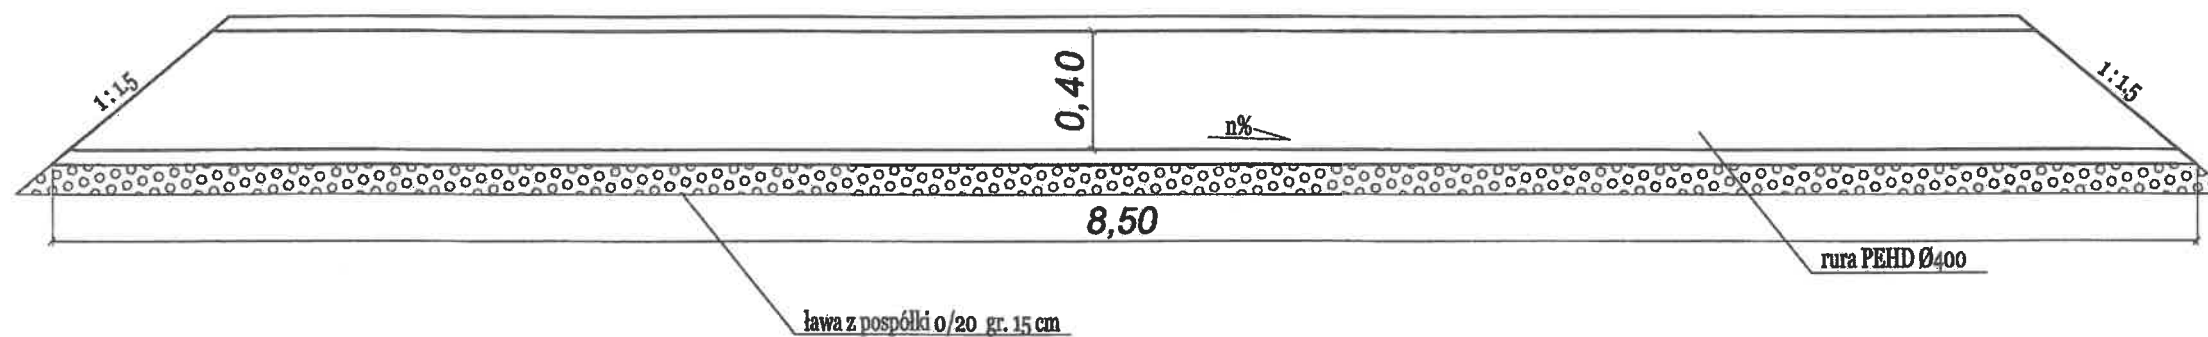

SZCZEGÓŁ POSADOWIENIA RURY PRZEPUSTOWEJ
skala 1:25

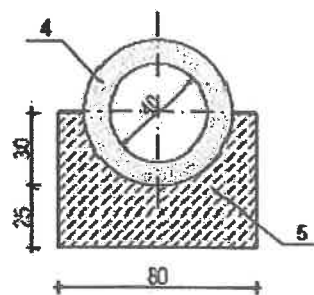

KOŁNIERZOWE ZAKOŃCZENIE PRZEPUSTU
skala 1:20

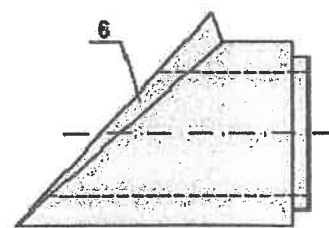

OZNACZENIA:

