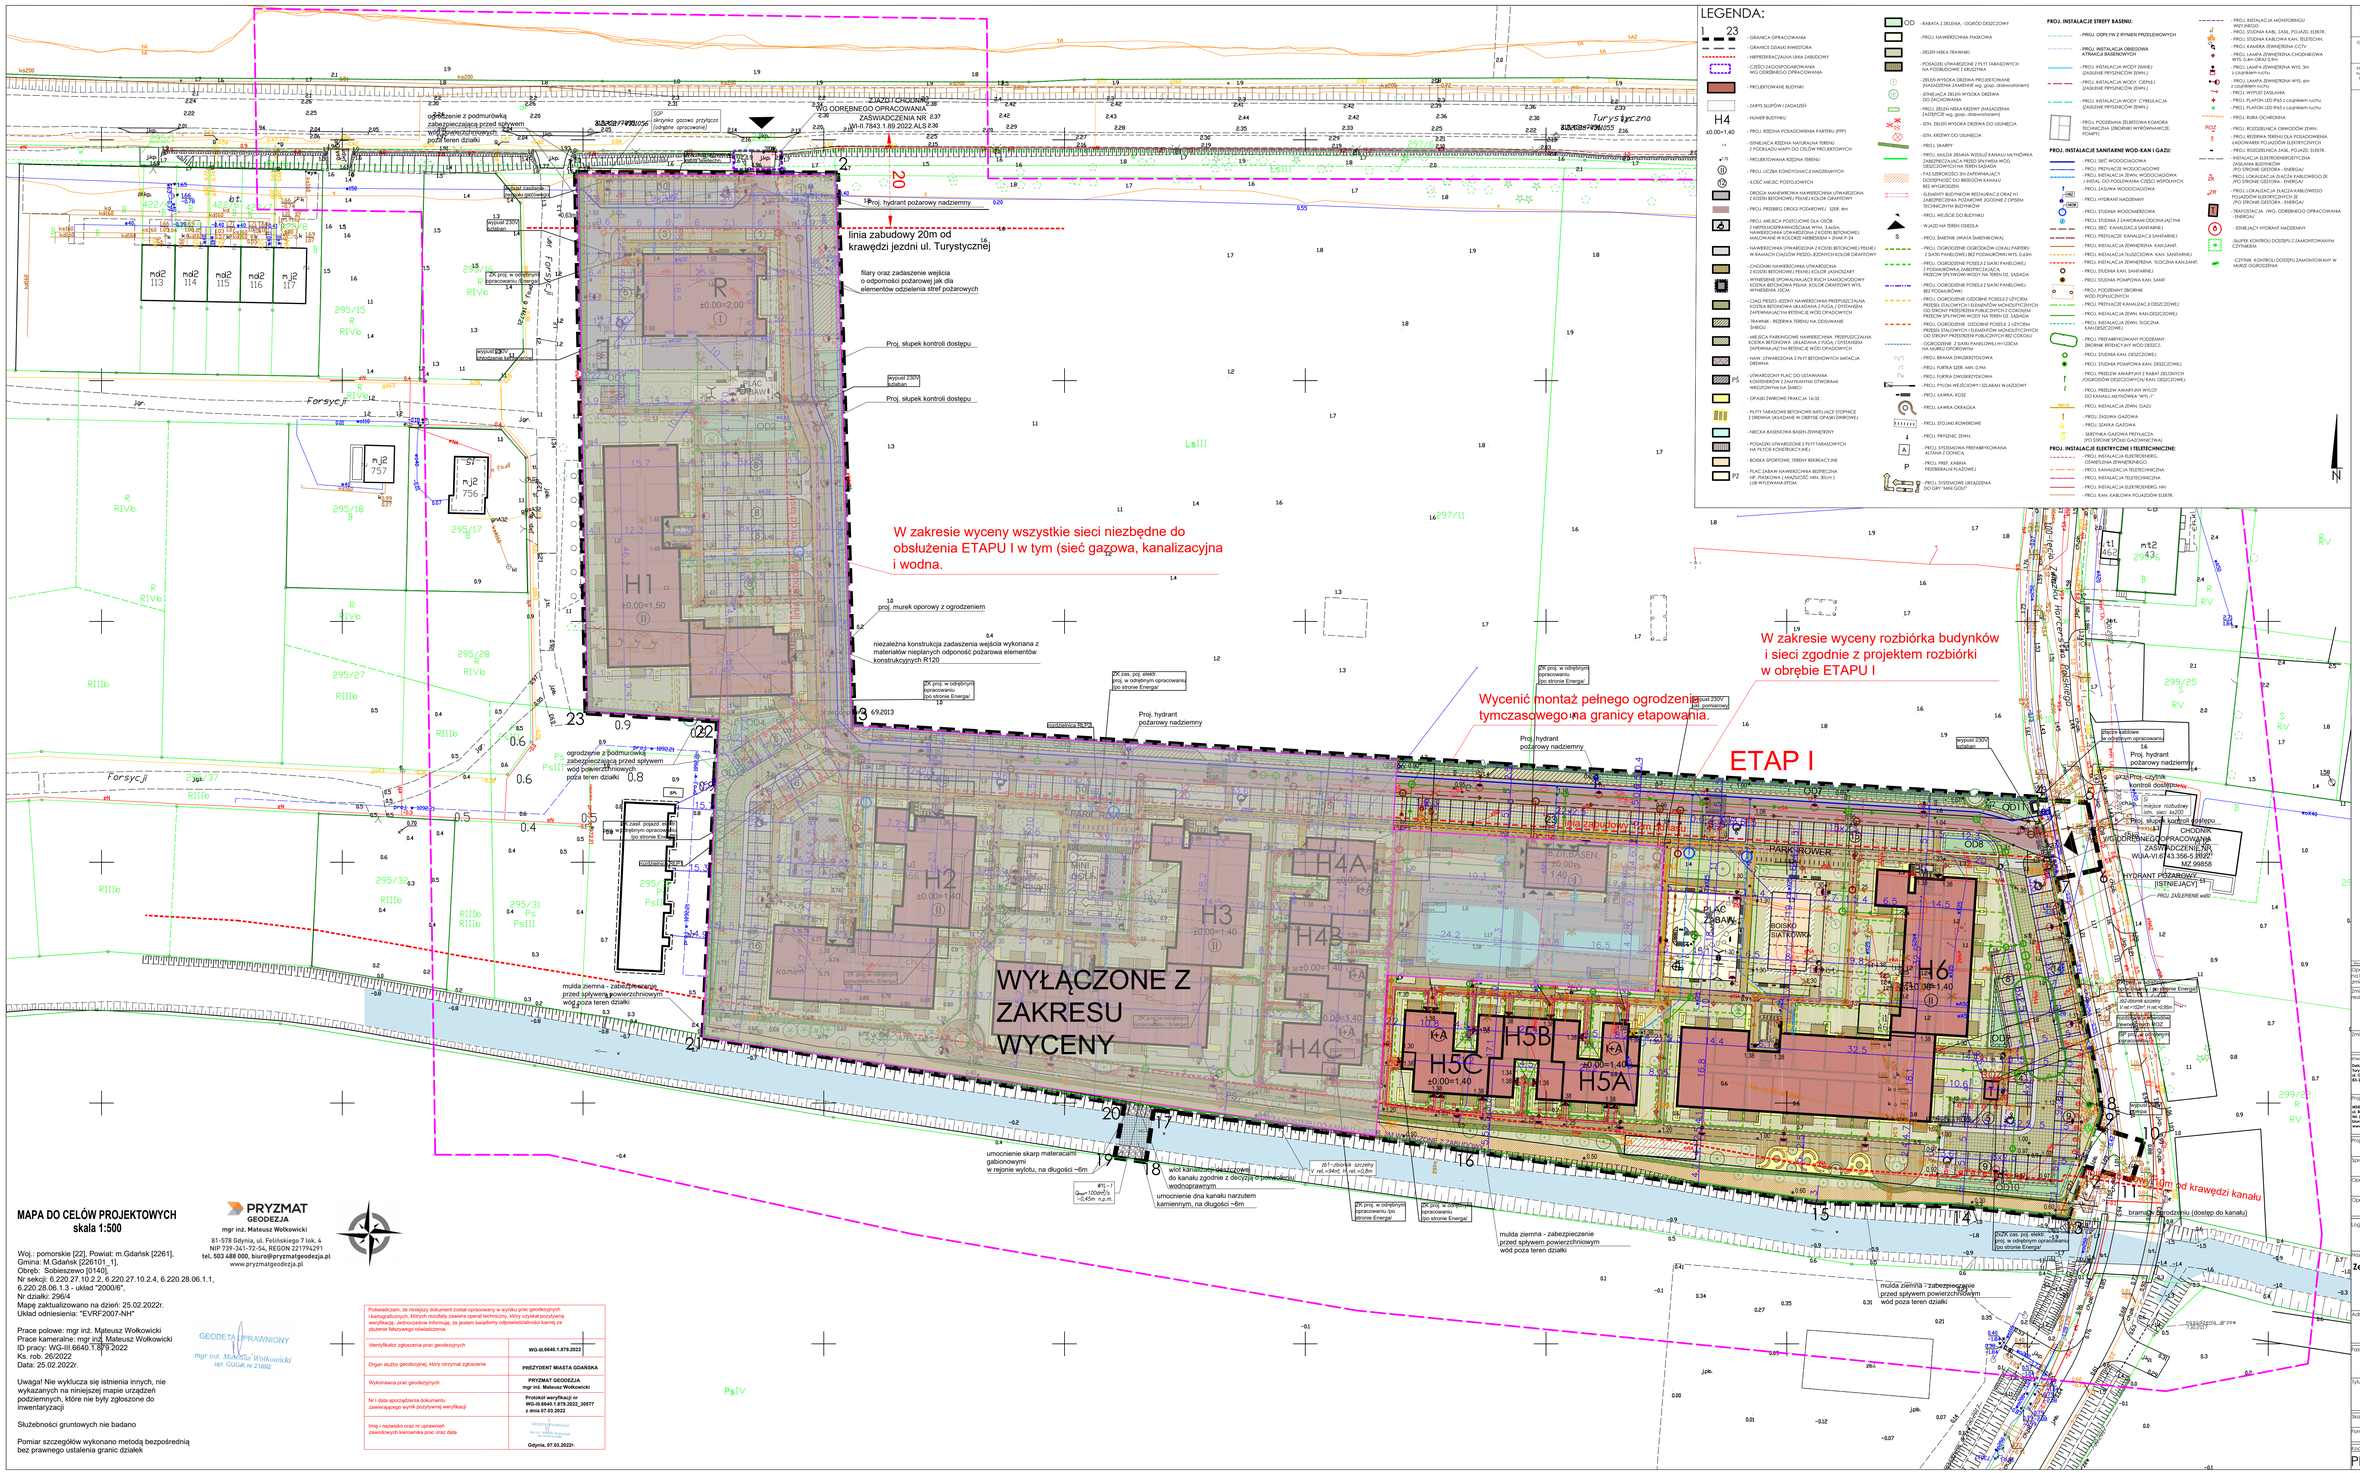

MAPA DO CELÓW PROJEKTOWYCH
skala 1:500

Woj.: pomorskie [22], Powiat: m.Gdańsk [2261], Gmina: M.Gdańsk [226101_1], Obręb: Sobieszewo [0140], Nr sekcji: 6.220.27.10.2.2, 6.220.27.10.2.4, 6.220.28.06.1.1, 6.220.28.06.1.3 - układ "2000/6", Nr działki: 296/4
Mapę zaktualizowano na dzień: 25.02.2022r.
Układ odniesienia: "EVRF2007-NH"

Prace polowe: mgr inż. Mateusz Wołkowicki
Prace kameralne: mgr inż. Mateusz Wołkowicki
ID pracy: WG-III.6640.1.879.2022
Ks. rob. 26/2022
Data: 25.02.2022r.

Uwaga! Nie wyklucza się istnienia innych, nie wykazanych na niniejszej mapie urządzeń podziemnych, które nie były zgłoszone do inwentaryzacji

Służebności gruntowych nie badano

Pomiar szczegółów wykonano metodą bezpośrednią bez prawnego ustalenia granic działek

PRYZMAT GEODEZJA
mgr inż. Mateusz Wołkowicki
81-578 Gdynia, ul. Felińskiego 7 lok. 4
NIP 739-341-72-54, REGON 221794291
tel. 503 488 000, biuro@pryzmatgeodezja.pl
www.pryzmatgeodezja.pl

GEODETA UPRAWNIONY
mgr inż. Mateusz Wołkowicki
upr. GUGiK nr 21892

Poświadczam, że niniejszy dokument został opracowany w wyniku prac geodezyjnych i kartograficznych, których rezultaty zawiera operat techniczny, który uzyskał pozytywną weryfikację. Jednocześnie informuję, że jestem świadomy odpowiedzialności karnej za złożenie fałszywego oświadczenia.

Identyfikator zgłoszenia prac geodezyjnych	**WG-III.6640.1.879.2022**
Organ służby geodezyjnej, który otrzymał zgłoszenie	**PREZYDENT MIASTA GDAŃSKA**
Wykonawca prac geodezyjnych	**PRYZMAT GEODEZJA mgr inż. Mateusz Wołkowicki**
Nr i data sporządzenia dokumentu zawierającego wynik pozytywnej weryfikacji	**Protokół weryfikacji nr WG-III.6640.1.879.2022_30577 z dnia 07.03.2022**
Imię i nazwisko oraz nr uprawnień zawodowych kierownika prac oraz data	GEODETA UPRAWNIONY mgr inż. Mateusz Wołkowicki upr. GUGiK nr 21892 **Gdynia, 07.03.2022r.**

UWAGI DO OPRACOWANIE WIELOBRANŻOWE NALEŻY TRAKTOWAĆ JAKO CAŁOŚĆ, KOPIOWANIE JEDNOCZESNE, W TRAKCIE REALIZACJI, WSZYSTKIE PROJEKTY BRANŻOWE, W PRZYPADKU ROZBIEŻNOŚCI POMIĘDZY ROZWIĄZANIAMI POSZCZÓLNYCH BRANŻ NALEŻY NIEZWŁOCZNIE POINFORMOWAĆ GŁÓWNEGO PROJEKTANTA

OPRACOWANIE JEST CHRONIONE PRAWEM AUTORSKIM. NINIEJSZY RYSUNEK NIE MOŻE BYĆ PRZEKSERO WANY, SKOPIOWANY, POWIELANY LUB OGOSTPONIANY BEZ PISEMNEJ ZGODY. W PRZYPADKU NARUSZENIA POWYŻSZYCH PRAW ZASTRZEGA SIĘ ODSZKODOWANIE.

PRZED RAPOZPOCZĘCIEM PRAC REALIZACJI ZGODZENIA ELEMENTÓW BUDYNKU NALEŻY DOKONAĆ WŁAŚCIWEGO POMIARU NA PLACU BUDOWY, W PRZYPADKU RÓŻNIC POMIĘDZY PROJEKTEM A STANEM EFMEALCYM NALEŻY NIEZWOCZNIE SKONTAKTOWAĆ SIĘ GŁÓWNYM I PROJEKTANTEM.

Rewizja	Autor	Zmiana	Podpis	Data
Opracowanie jest zgodne z pozwoleniem na budowę, o wzbudzaddzne zmiany są zmianami nieistotnymi.			Potwierdzenie Projektanta:	
Zmiany zweryfikowano i skierowano do realizacji			Potwierdzenie Inspektora:	
			Potwierdzenie Inwestora:	
Zmiany przyjęto do realizacji.			Potwierdzenie Wykonawcy:	

Inwestor:
Dekpol Inwestycje - Tarnyckiego sp. ja a. ul. Sojowa 31 80-297 Pruszcz

Projektant główny:
MSK ARCHITEKCI sp z o o., ul. Bolesława Chrobrego 7/F, 80-414 Gdańsk tel. 58 552 08 00, fax 58 552 08 01, NIP 5862300363, www.mskarchitekci.pl

Projektant:	arch. MIKOŁAJ STECH SB/PDOKK/2013 specjalność architektoniczna	02.2023
Sprawdzający:	arch. KRZYSZTOF SZCZYPAŃSKI SB7/PDOKK/2013 specjalność architektoniczna	02.2023
Opracował:	arch. KATARZYNA LIPKA-SIDOR 14/WNOKK/2019 specjalność architektoniczna	02.2023
Opracował:	arch. ZUZANNA JĘDRZEJCZYK	02.2023

Logo inwestycji:

Nazwa inwestycji:
Zespół budynków wypoczynkowych wraz z restauracją, budynkiem usługowo technicznym, basenem oraz niezbędną infrastrukturą techniczną.

Adres inwestycji:
Gdańsk, ul. Turystyczna

Faza projektowa:
PROJEKT TECHNICZNO - WYKONAWCZY

Tytuł rysunku:
ZAGOSPODAROWANIE TERENU

Skala:	1 : 500	Branża:	ARCHITEKTURA
Format:	1070 x 620	Data:	02.2023

Kod projektu	Bud.	Faza	Branża	Typ	Nr	Rewizja
PINO	PZ	PW	A	PZ	01	R02